


Схема расположения публичного сервитута на кадастровом квартале 57:25:0020423, установленного в целях эксплуатации линейного объекта:
Газопровод г. Орёл, Песчаный проезд.

Условный номер земельного участка для установления публичного сервитута: 57:25:0020423:3У1
Местоположение: Российская Федерация, Орловская область, г. Орёл, Песчаный проезд
Площадь земельного участка для установления публичного сервитута 1053 кв.м.
Площадь публичного сервитута составляет: 1053 кв.м.
В том числе:
57:25:0020423:3У1 – 1053 кв.м.

Обозначение характерных точек границ	Координаты	
	X	Y
Система координат МСК-57		
1	356735.90	1289764.87
2	356723.05	1289707.81
3	356722.17	1289703.92
4	356711.23	1289705.33
5	356710.17	1289704.35
6	356603.45	1289723.61
7	356602.73	1289719.67
8	356708.41	1289700.59
9	356693.44	1289626.60
10	356697.36	1289625.80
11	356712.61	1289701.13
12	356725.27	1289699.49
13	356726.95	1289706.93
14	356739.84	1289764.21
1	356735.90	1289764.87

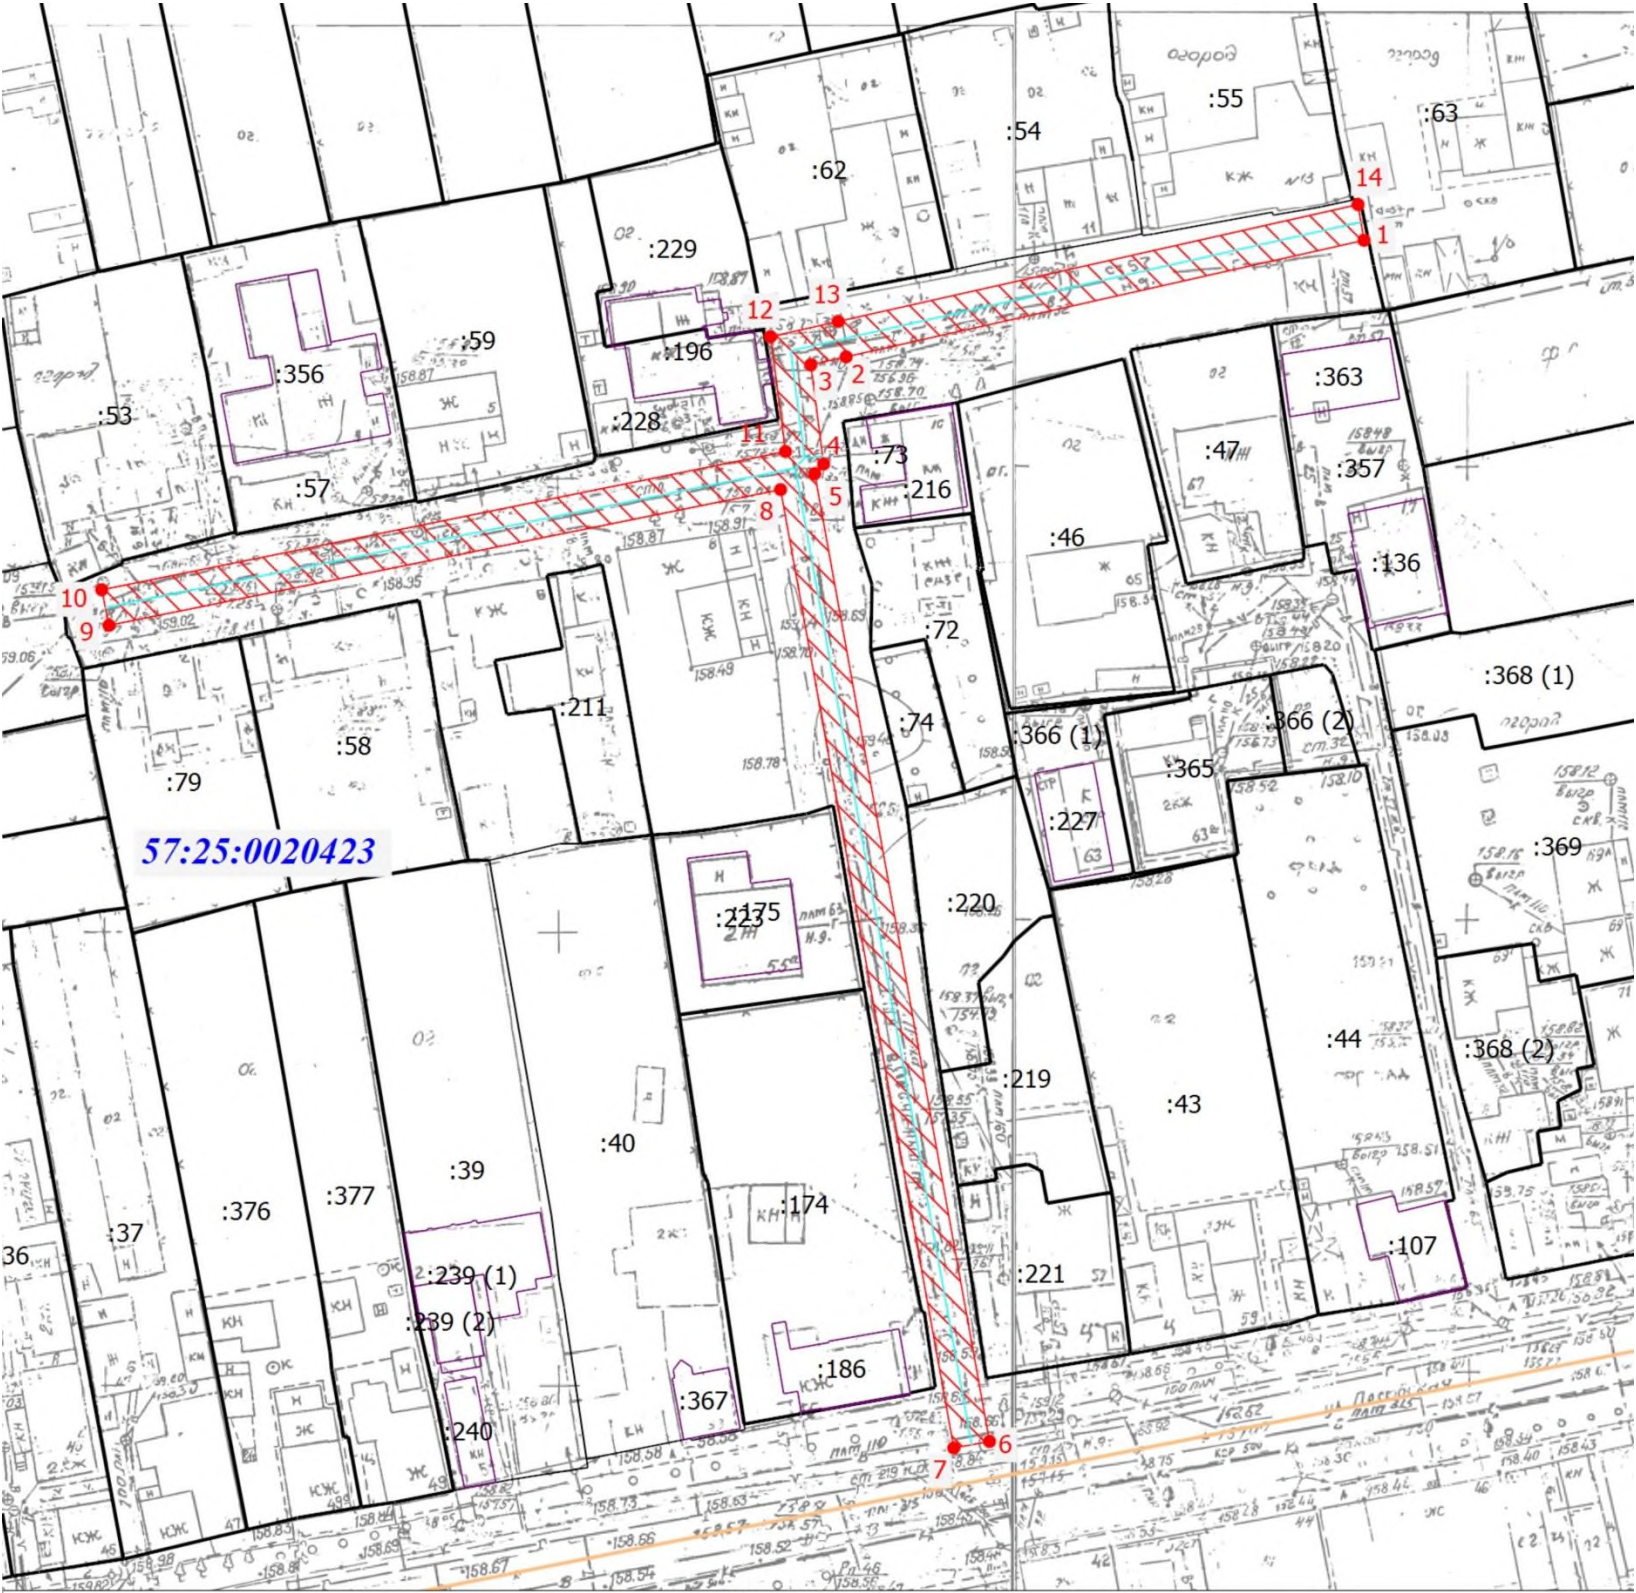

Условные обозначения

- Часть границы, местоположение которой определено при выполнении кадастровых работ
- Характерная точка границы земельного участка, сведения о которой отсутствуют в ЕГРН, местоположение которой определено при кадастровых работах (новая характерная точка)
- Обозначение новой характерной точки
- Зона планируемого размещения объекта
- Кадастровый номер земельного участка
- Номер кадастрового квартала
- Граница земельного участка
- Граница здания
- Граница кадастрового квартала
- Ось газопровода

Кадастровый инженер



Вегеро О.В. 25.04.2025 г.