


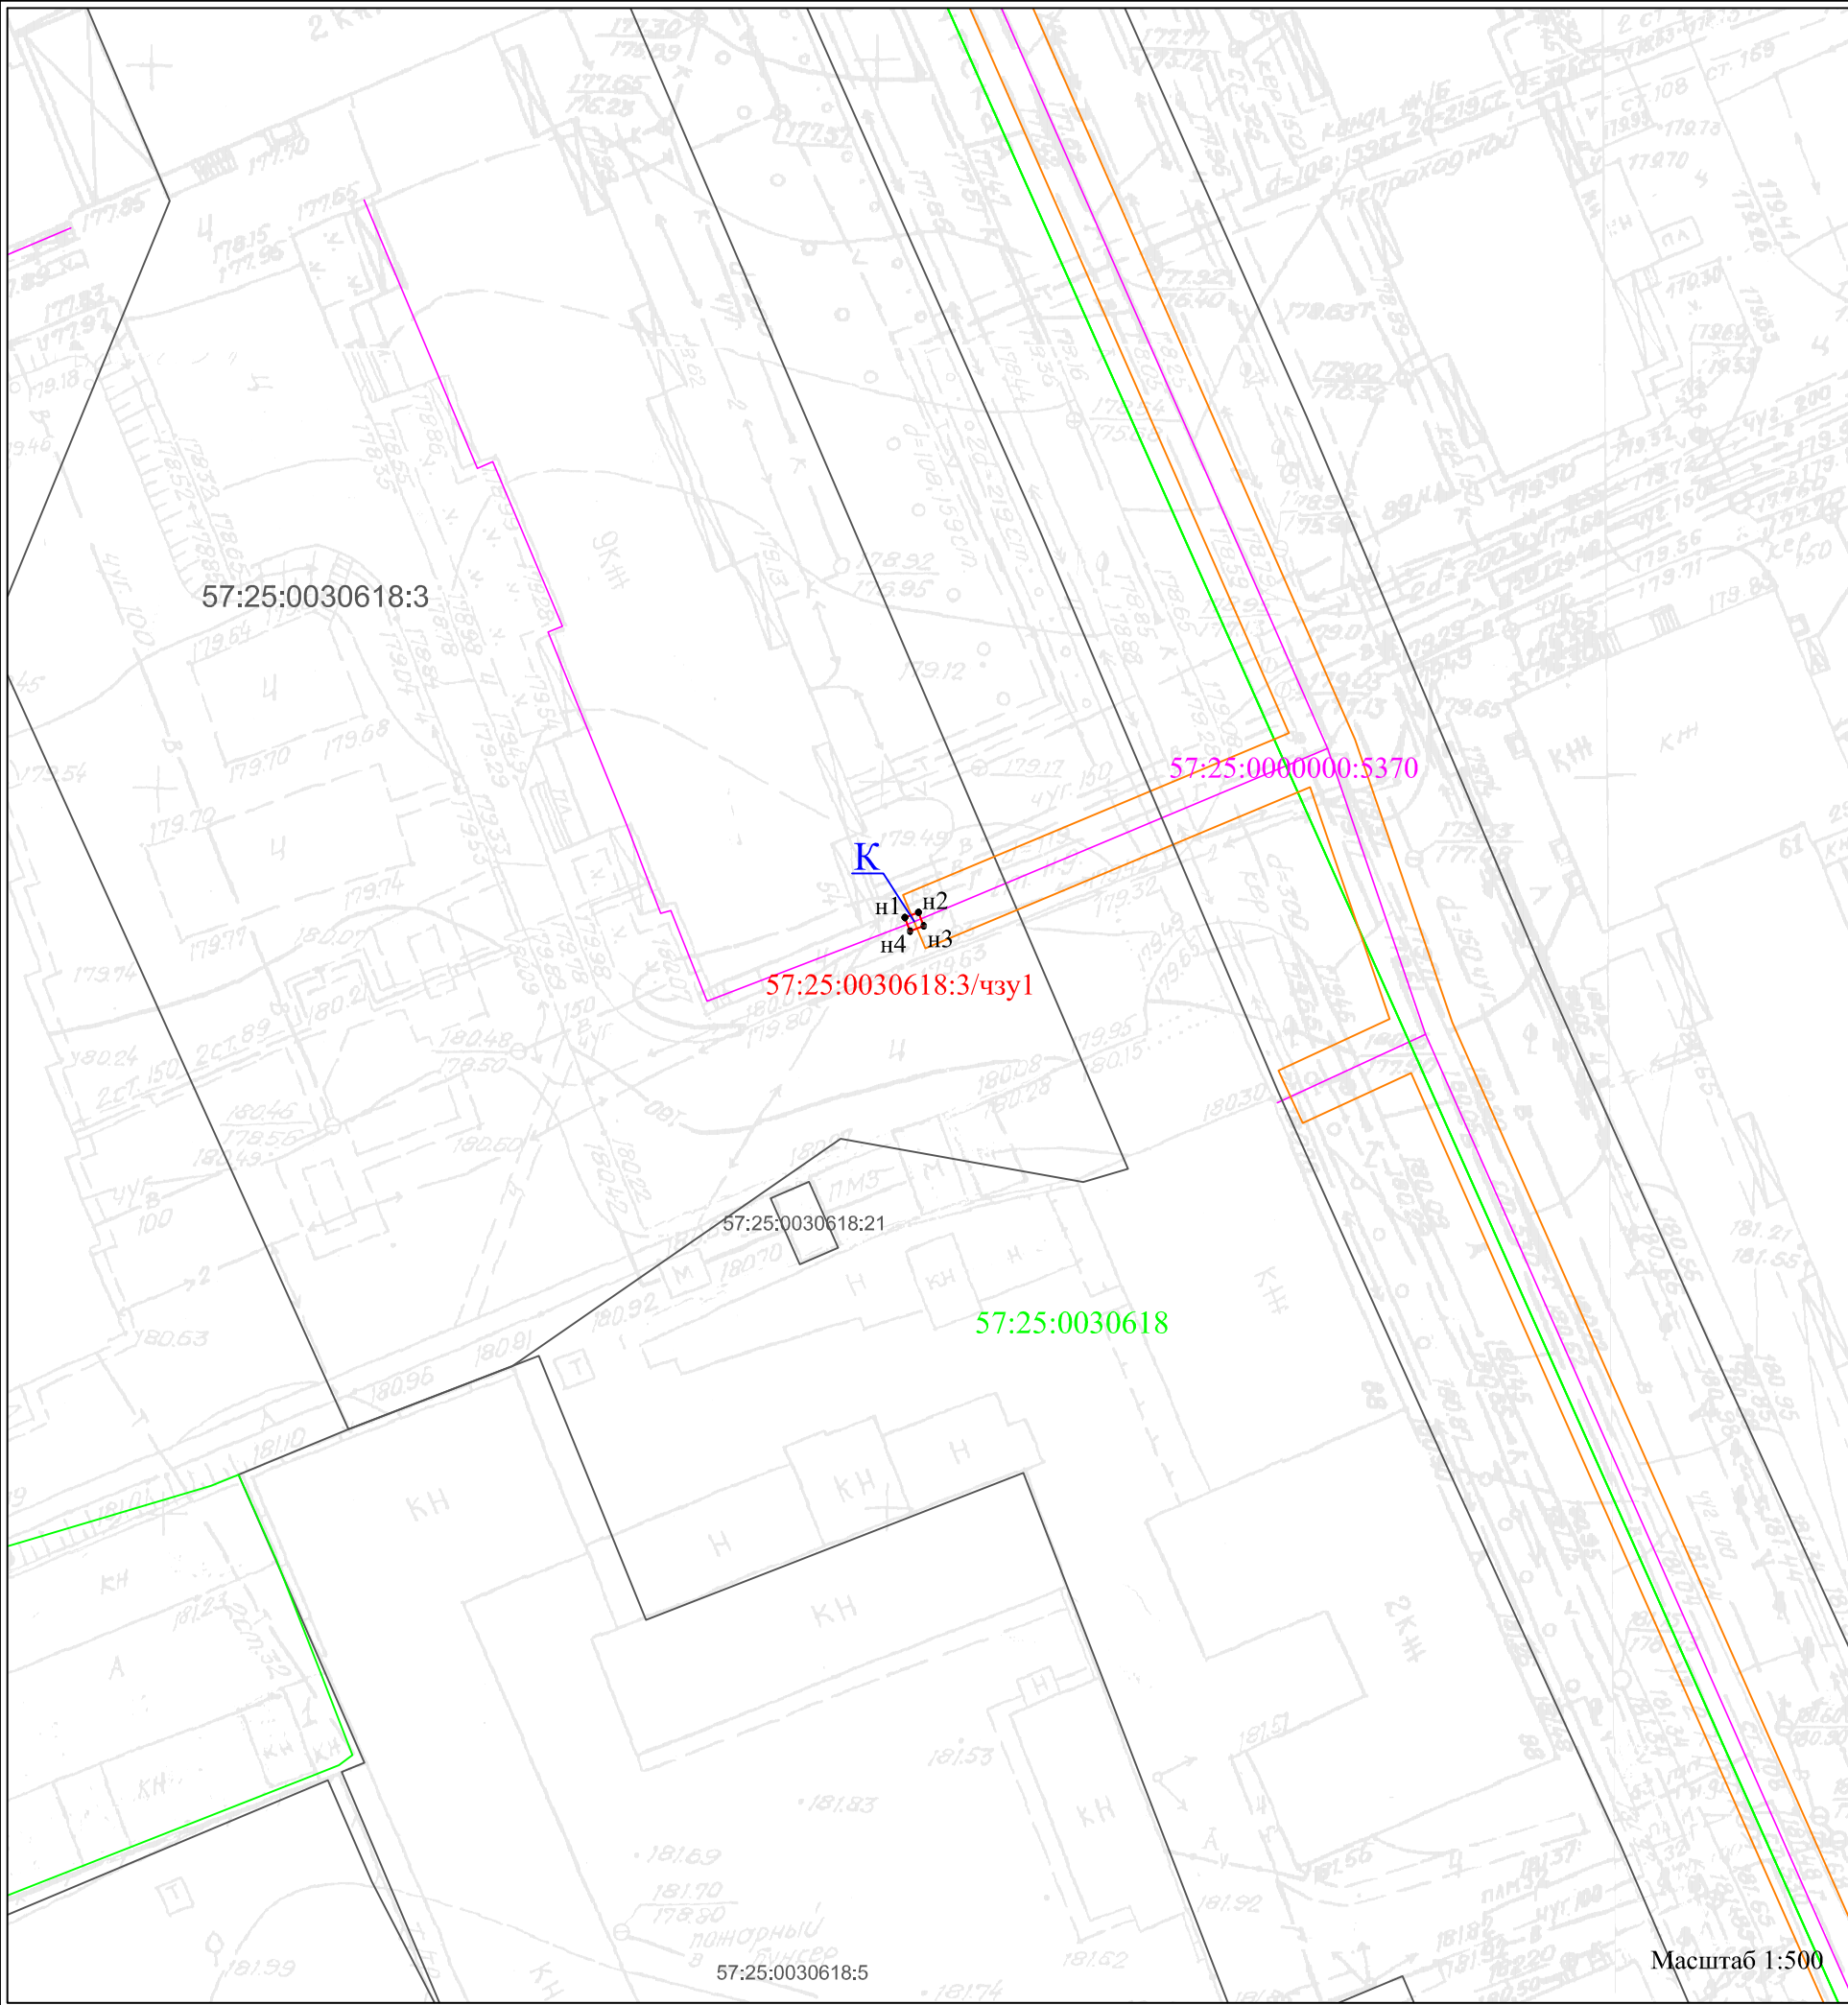

Приложение		
к постановлению		
от _____ 2020 г.		
№ _____		
Схема расположения публичного сервитута на ЗУ 57:25:0030618:3 на кадастровом плане территории кадастрового квартала № 57:25:0030618 устанавливаемого в целях эксплуатации наземной части газопровода с кад. № 57:25:0000000:5370. Местоположение: Российская Федерация, Орловская область, г.Орёл.		
Условный номер земельного участка		
Площадь земельного участка		1 м^2
Обозначение характерных точек границы	Координаты, м	
	X	Y
1	2	3
n1	357609,86	1290921,01
n2	357610,22	1290921,95
n3	357609,28	1290922,31
n4	357608,92	1290921,37
n1	357609,86	1290921,01
Условные обозначения:		
Система координат: МСК-57		
n1 - характерная точка границы, сведения о которой позволяют		
однозначно определить её на местности		
- вновь образованная часть границы, сведения о которой		
достаточны для определения её местоположения		
- граница охранной зоны		
- граница кадастрового деления		
- граница земельного участка, имеющая сведения в ЕГРН		
- ось сооружения		
- граница зданий по сведениям ЕГРН		
57:25:0030618 - обозначение кадастрового квартала		
57:25:0030618:3 - обозначение объекта недвижимости в кадастровом квартале		
57:25:0030618:3/чзу1 - обозначение образованного земельного участка		
57:25:0000000:5370 - обозначение сооружения в кадастровом квартале		
к - обозначение наземного элемента сооружения (колодец)		
о - обозначение наземного элемента сооружения (опора)		
ш - обозначение наземного элемента сооружения (ШРП)		