

Схема расположения публичного сервитута в отношении части земельных участков с КН 57:25:0040212:1; 57:25:0040212:2; 57:25:0040212:3; 57:25:0040212:18; 57:25:0040216:1 и на кадастровых кварталах 57:25:0040212; 57:25:0040216, установленного в целях эксплуатации линейного объекта: Газопровод, г. Орёл, пер. Гончарный.

Условный номер земельного участка для установления публичного сервитута: 57:25:0000000:3У1

Местоположение: Российская Федерация, Орловская область, г. Орёл, пер. Гончарный. Площадь земельного участка для установления публичного сервитута 677 кв.м.

Площадь публичного сервитута составляет: 677 кв.м.

В том числе:

57:25:0040212:3У1 – 605 кв.м.

57:25:0040216:3У1 – 27 кв.м.

57:25:0040212:1:3У1 – 16 кв.м.


57:25:0040212:2:3У1 – 5 кв.м.

57:25:0040212:3:3У1 – 20 кв.м.

57:25:0040212:18:3У1 – 1 кв.м.

57:25:0040216:1:3У1 – 3 кв.м.

Обозначение характерных точек границ	Координаты	
	X	Y
Система координат МСК-57		
1	361648,18	1292366,56
2	361646,62	1292366,59
3	361620,96	1292365,90
4	361595,19	1292367,97
5	361570,73	1292368,80
6	361570,97	1292373,10
7	361566,97	1292373,32
8	361566,72	1292368,94
9	361565,42	1292368,98
10	361519,81	1292369,57
11	361520,37	1292376,42
12	361520,55	1292378,58
13	361516,57	1292378,92
14	361516,39	1292376,75
15	361515,81	1292369,74
16	361509,93	1292370,19
17	361509,63	1292366,21
18	361517,55	1292365,60
19	361563,34	1292365,01
20	361563,26	1292359,49
21	361567,26	1292359,43
22	361567,34	1292364,91
23	361568,54	1292364,87
24	361593,08	1292364,04
25	361593,08	1292359,91
26	361597,08	1292359,91
27	361597,08	1292363,81
28	361620,90	1292361,90
29	361644,63	1292362,54
30	361644,63	1292355,10
31	361648,63	1292355,10
32	361648,63	1292364,59
1	361648,18	1292366,56

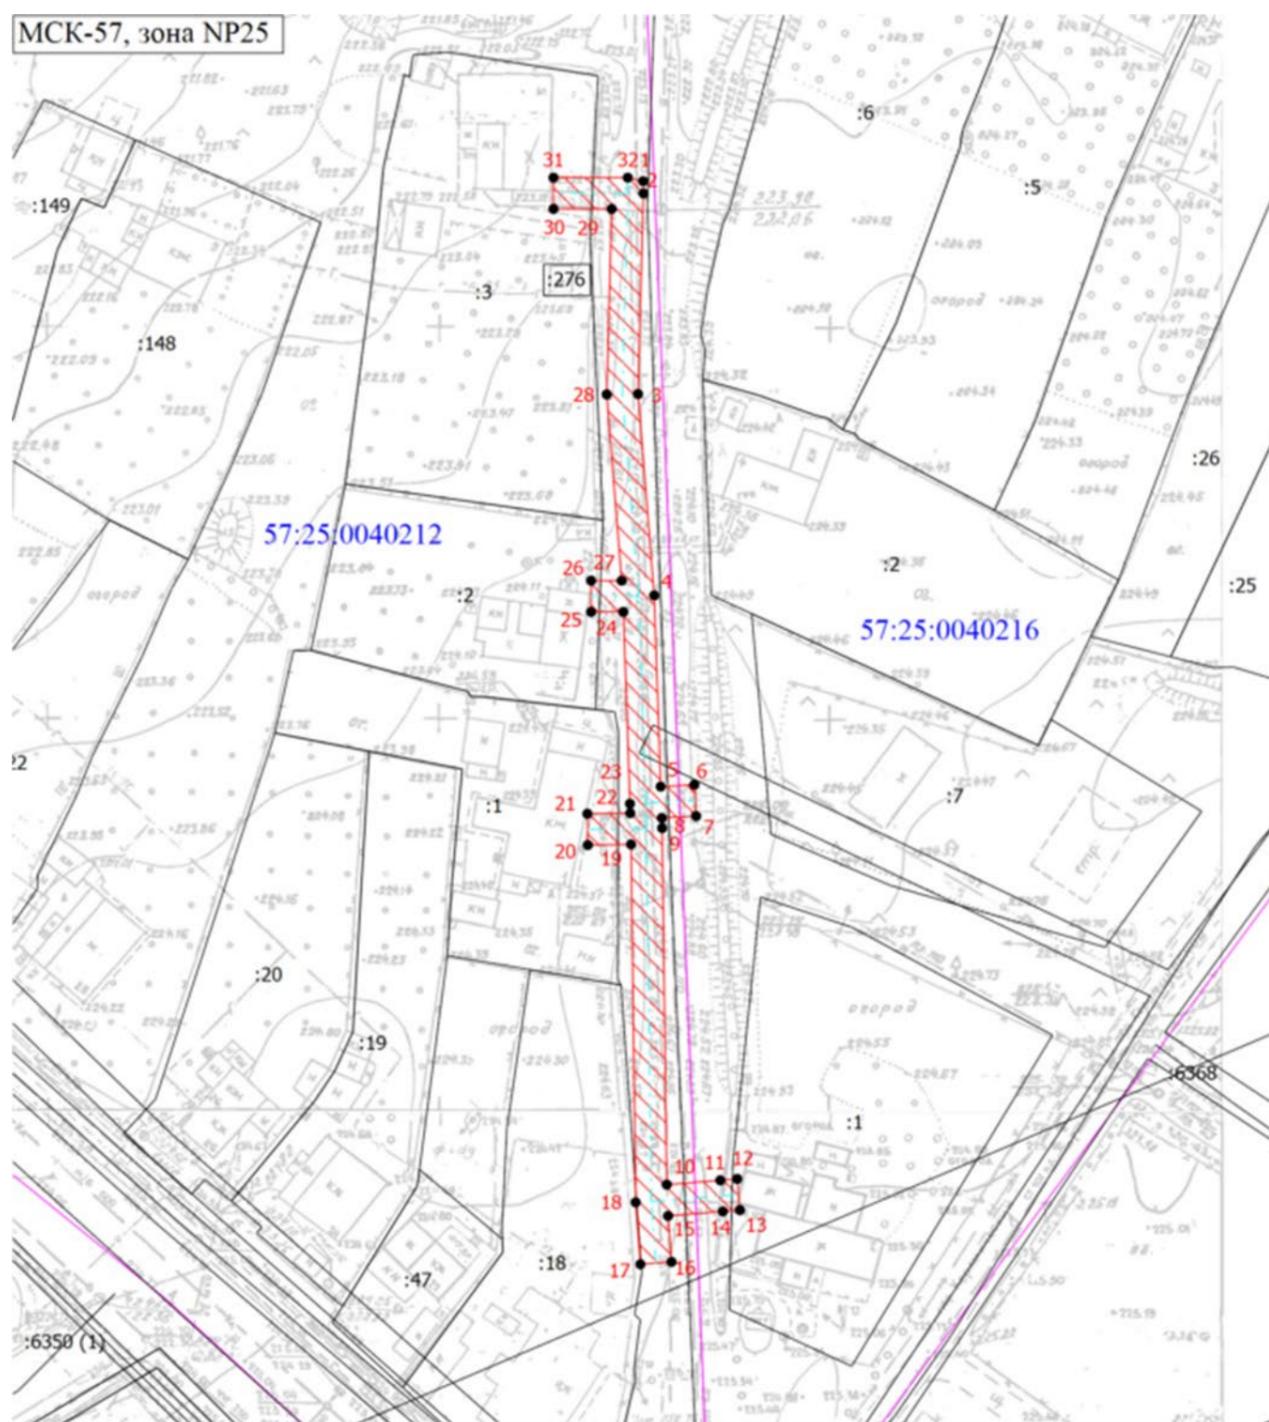

- Условные обозначения
- Часть границы, местоположение которой определено при выполнении кадастровых работ
 - Обозначение новой характерной точки
 - Граница кадастрового квартала
 - Кадастровый номер земельного участка
 - Кадастровый номер сооружения
 - Номер кадастрового квартала
 - Характерная точка границы земельного участка, сведения ЕГРН о которой соответствуют требованиям, установленным в соответствии с частью 13 статьи 22 Федерального закона от 13 июля 2015 г. N 218-ФЗ "О государственной регистрации недвижимости"
 - Часть границы, сведения ЕГРН о которой позволяют однозначно определить ее положение на местности
 - Ось газопровода.
 - Кадастровый номер здания
 - Зона планируемого размещения объектов

