


Схема расположения публичного сервитута в отношении части земельного участка с КН 57:25:0030520:18 и на кадастровом квартале 57:25:0030519, 57:25:0030520, установленного в целях эксплуатации линейного объекта: Газопровод г. Орёл, пер. Орловский, в районе д. 24, д. 26, д. 28.

Условный номер земельного участка для установления публичного сервитута: 57:25:0000000:3У1  
Местоположение: Российская Федерация, Орловская область, г. Орёл, пер. Орловский, в районе д. 24, д. 26, д. 28.  
Площадь земельного участка для установления публичного сервитута 208 кв.м.  
Площадь публичного сервитута составляет: 208 кв.м.  
В том числе:  
57:25:0030520:3У1 – 174 кв.м.  
57:25:0030519:3У1 – 3 кв.м.  
57:25:0030520:18:3У1 - 31 кв.м.

| Обозначение<br>характерных<br>точек<br>границ | Координаты |            |
|-----------------------------------------------|------------|------------|
|                                               | X          | Y          |
| Система координат МСК-57                      |            |            |
| 1                                             | 359190,64  | 1291859,10 |
| 2                                             | 359190,96  | 1291859,18 |
| 3                                             | 359190,04  | 1291863,08 |
| 4                                             | 359186,23  | 1291862,12 |
| 5                                             | 359186,32  | 1291860,13 |
| 6                                             | 359189,29  | 1291846,30 |
| 7                                             | 359172,85  | 1291841,90 |
| 8                                             | 359164,14  | 1291840,96 |
| 9                                             | 359155,97  | 1291840,44 |
| 10                                            | 359151,75  | 1291840,35 |
| 11                                            | 359151,98  | 1291836,89 |
| 12                                            | 359154,05  | 1291837,07 |
| 13                                            | 359172,85  | 1291838,73 |
| 14                                            | 359191,60  | 1291842,70 |
| 15                                            | 359193,94  | 1291843,73 |
| 1                                             | 359190,64  | 1291859,10 |

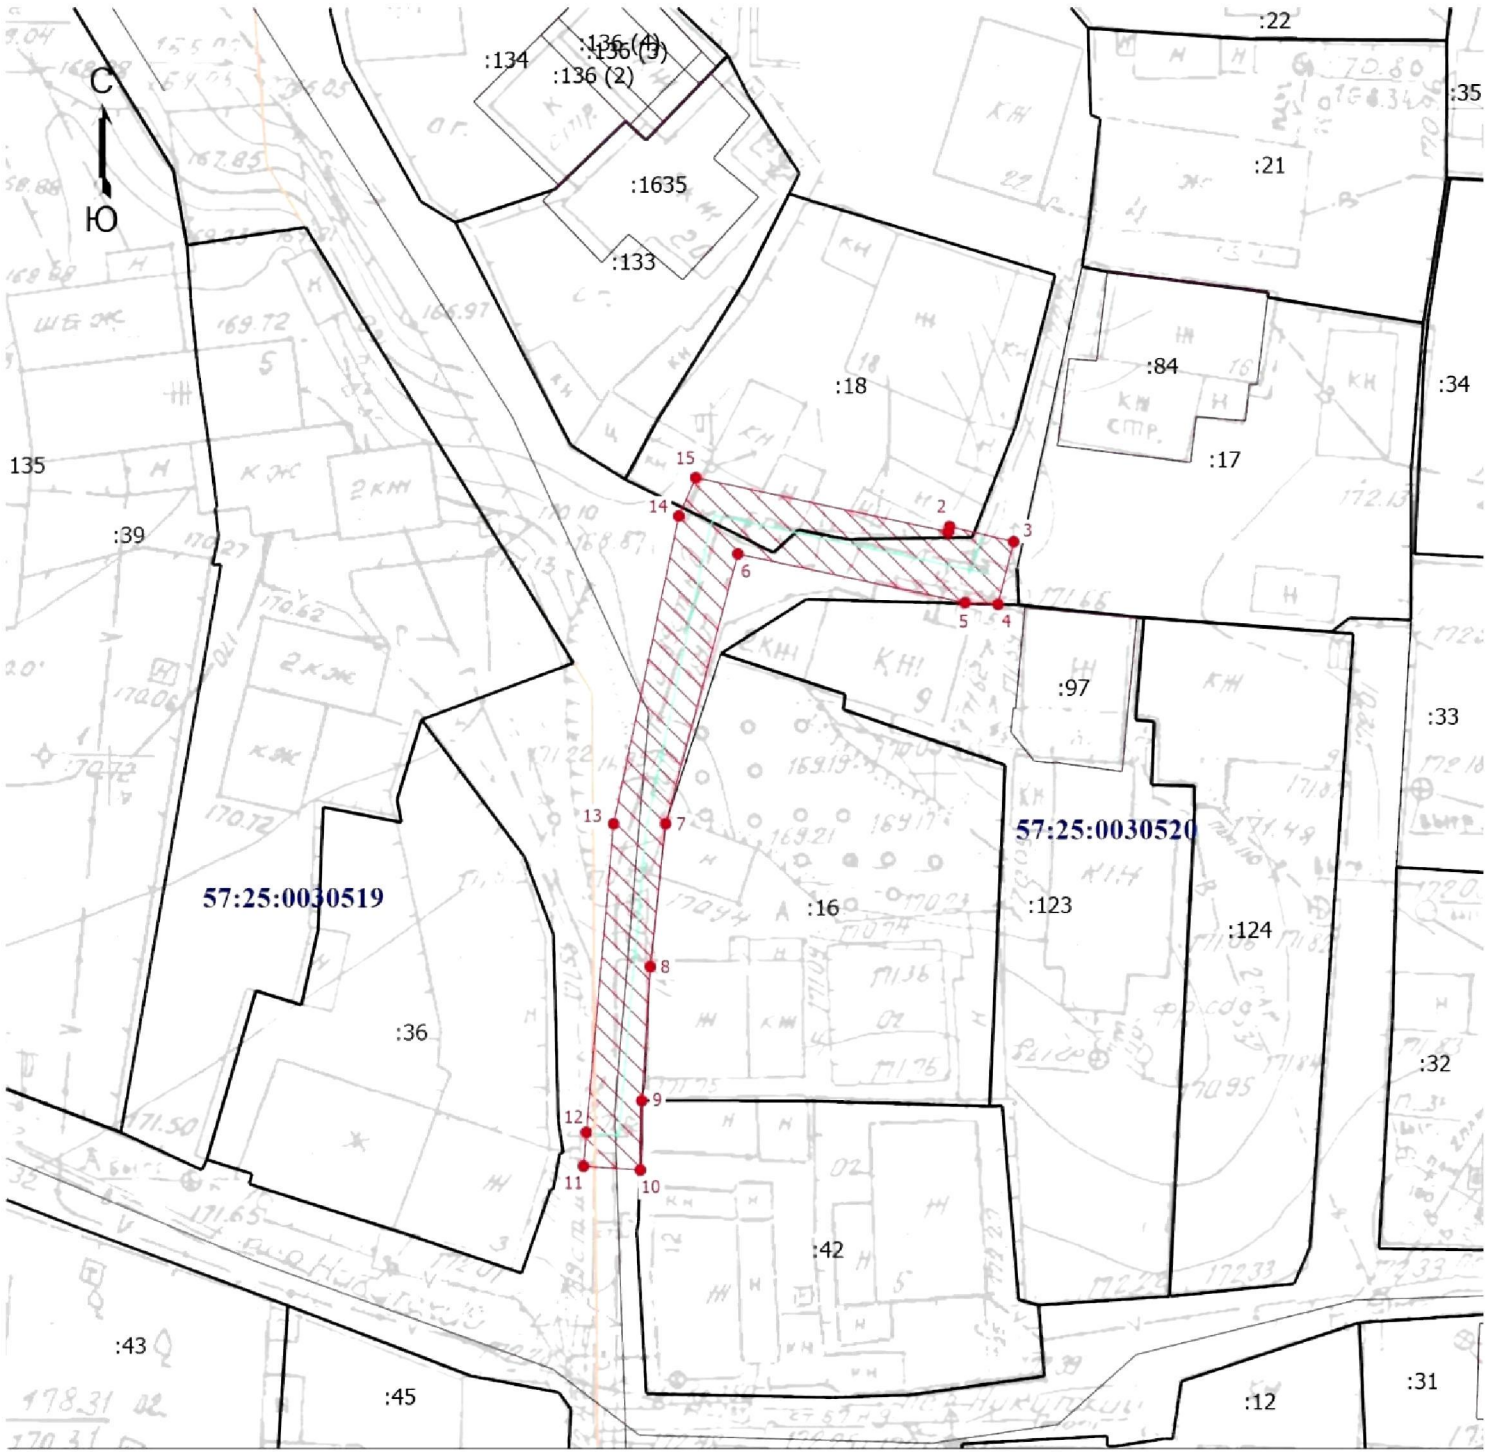

- Условные обозначения
- Часть границы, местоположение которой определено при выполнении кадастровых работ
  - Характерная точка границы земельного участка, сведения о которой отсутствуют в ЕГРН, местоположение которой определено при кадастровых работах (новая характерная точка)
  - Обозначение новой характерной точки
  - Кадастровый номер земельного участка
  - Кадастровый номер здания
  - Граница земельного участка
  - Граница здания
  - Граница сооружения
  - Граница кадастрового квартала
  - Зона планируемого размещения объекта
  - Ось газопровода
  - Номер кадастрового квартала

Кадастровый инженер



Шмидт Е.В. 18.04.2025 г.