


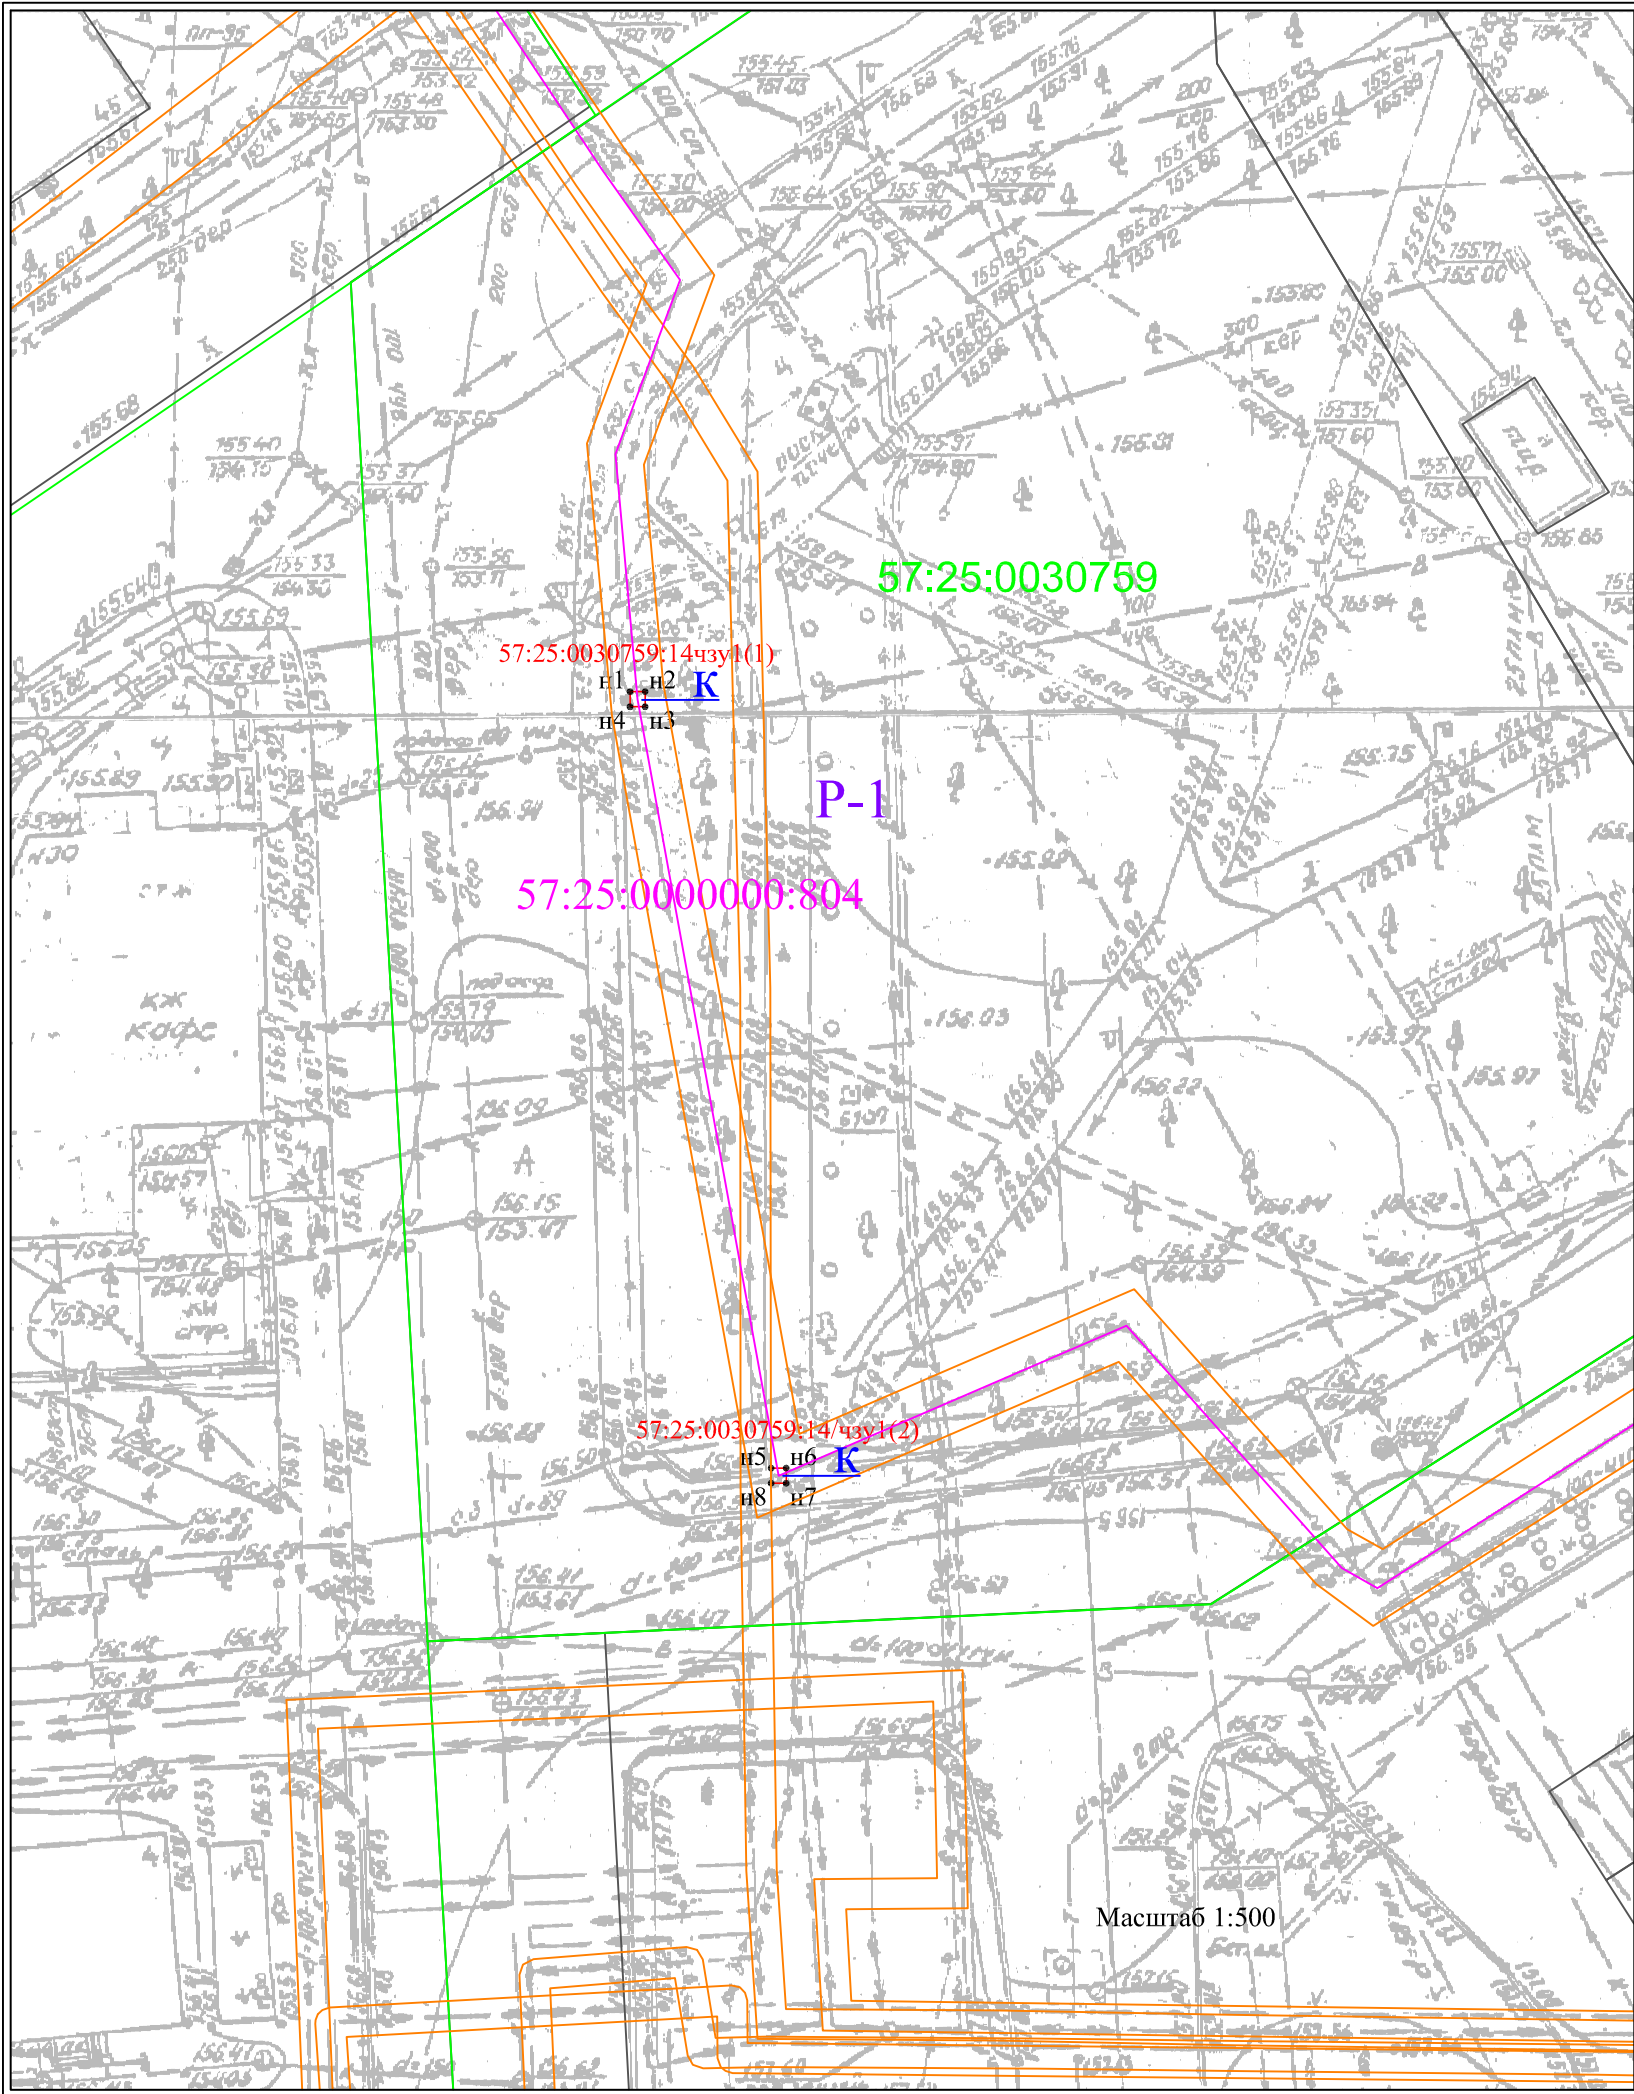

Приложение		
к постановлению		
от _____ 2020 г.		
№ _____		
Схема расположения публичного сервитута на ЗУ 57:25:0030759:14 на кадастровом плане территории 57:25:0030759,устанавливаемого в целях эксплуатации наземной части газопровода с кад. № 57:25:0000000:804. Местоположение: РФ, Орловская область, г Орёл		
Условный номер земельного участка		57:25:0030759:14/чзy1
Площадь земельного участка		2м ²
Обозначение характерных точек границы	Координаты, м	
	X	Y
1	2	3
:чзy1(1)		
n1	358768,25	1290569,45
n2	358768,25	1290570,45
n3	358767,25	1290570,45
n4	358767,25	1290569,45
n1	358768,25	1290569,45
:чзy1(2)		
n5	358716,91	1290578,78
n6	358716,91	1290579,78
n7	358715,91	1290579,78
n8	358715,91	1290578,78
n5	358716,91	1290578,78

Условные обозначения:

Система координат: МСК-57

- n1 - характерная точка границы, сведения о которой позволяют однозначно определить её на местности
- вновь образованная часть границы, сведения о которой достаточны для определения её местоположения
- граница охранной зоны
- граница кадастрового деления
- граница земельного участка, имеющая сведения в ЕГРН
- ось сооружения
- граница зданий по сведениям ЕГРН
- 57:25:0030759 - обозначение кадастрового квартала
- 57:25:0030408:86 - обозначение объекта недвижимости в кадастровом квартале
- 57:25:0030759:14/чзy1(1)- обозначение образованного земельного участка
- 57:25:0000000:804 - обозначение сооружения в кадастровом квартале
- Ж-1, Ж-2,... - обозначение территориальной зоны
- к - обозначение наземного элемента сооружения (колодец)
- о - обозначение наземного элемента сооружения (опора)
- ш - обозначение наземного элемента сооружения (ШРП)