

Схема расположения публичного сервитута в отношении части земельного участка с КН 57:25:0020405:51, 57:25:0020405:23, 57:25:0020405:61, 57:25:0020405:237, установленного в целях эксплуатации линейного объекта: Газопровод г. Орёл, ул. Розы Люксембург, в районе д. 33.

Условный номер земельного участка для установления публичного сервитута: 57:25:0020405:3У1

Местоположение: Российская Федерация, Орловская область, г. Орёл, ул. Розы Люксембург, в районе д. 33

Площадь земельного участка для установления публичного сервитута 412 кв.м.

Площадь публичного сервитута составляет: 412 кв.м.

В том числе:


57:25:0020405:51:3У1 – 14 кв.м.

57:25:0020405:23:3У1 – 19 кв.м.

57:25:0020405:61:3У1 – 37 кв.м.

57:25:0020405:237:3У1 – 342 кв.м.

Обозначение характерных точек границ	Координаты	
	X	Y
Система координат МСК-57		
1	357306,84	1289559,72
2	357307,80	1289562,43
3	357306,21	1289563,00
4	357310,22	1289574,22
5	357283,45	1289583,03
6	357281,57	1289576,96
7	357273,56	1289579,45
8	357272,38	1289575,63
9	357284,21	1289571,96
10	357286,07	1289577,96
11	357305,08	1289571,70
12	357301,78	1289562,46
13	357300,93	1289560,07
14	357302,52	1289559,50
15	357300,39	1289553,47
16	357297,52	1289554,51
17	357296,16	1289550,75
18	357302,82	1289548,33
19	357305,51	1289555,95
20	357336,05	1289545,00
21	357337,41	1289548,76
1	357306,84	1289559,72

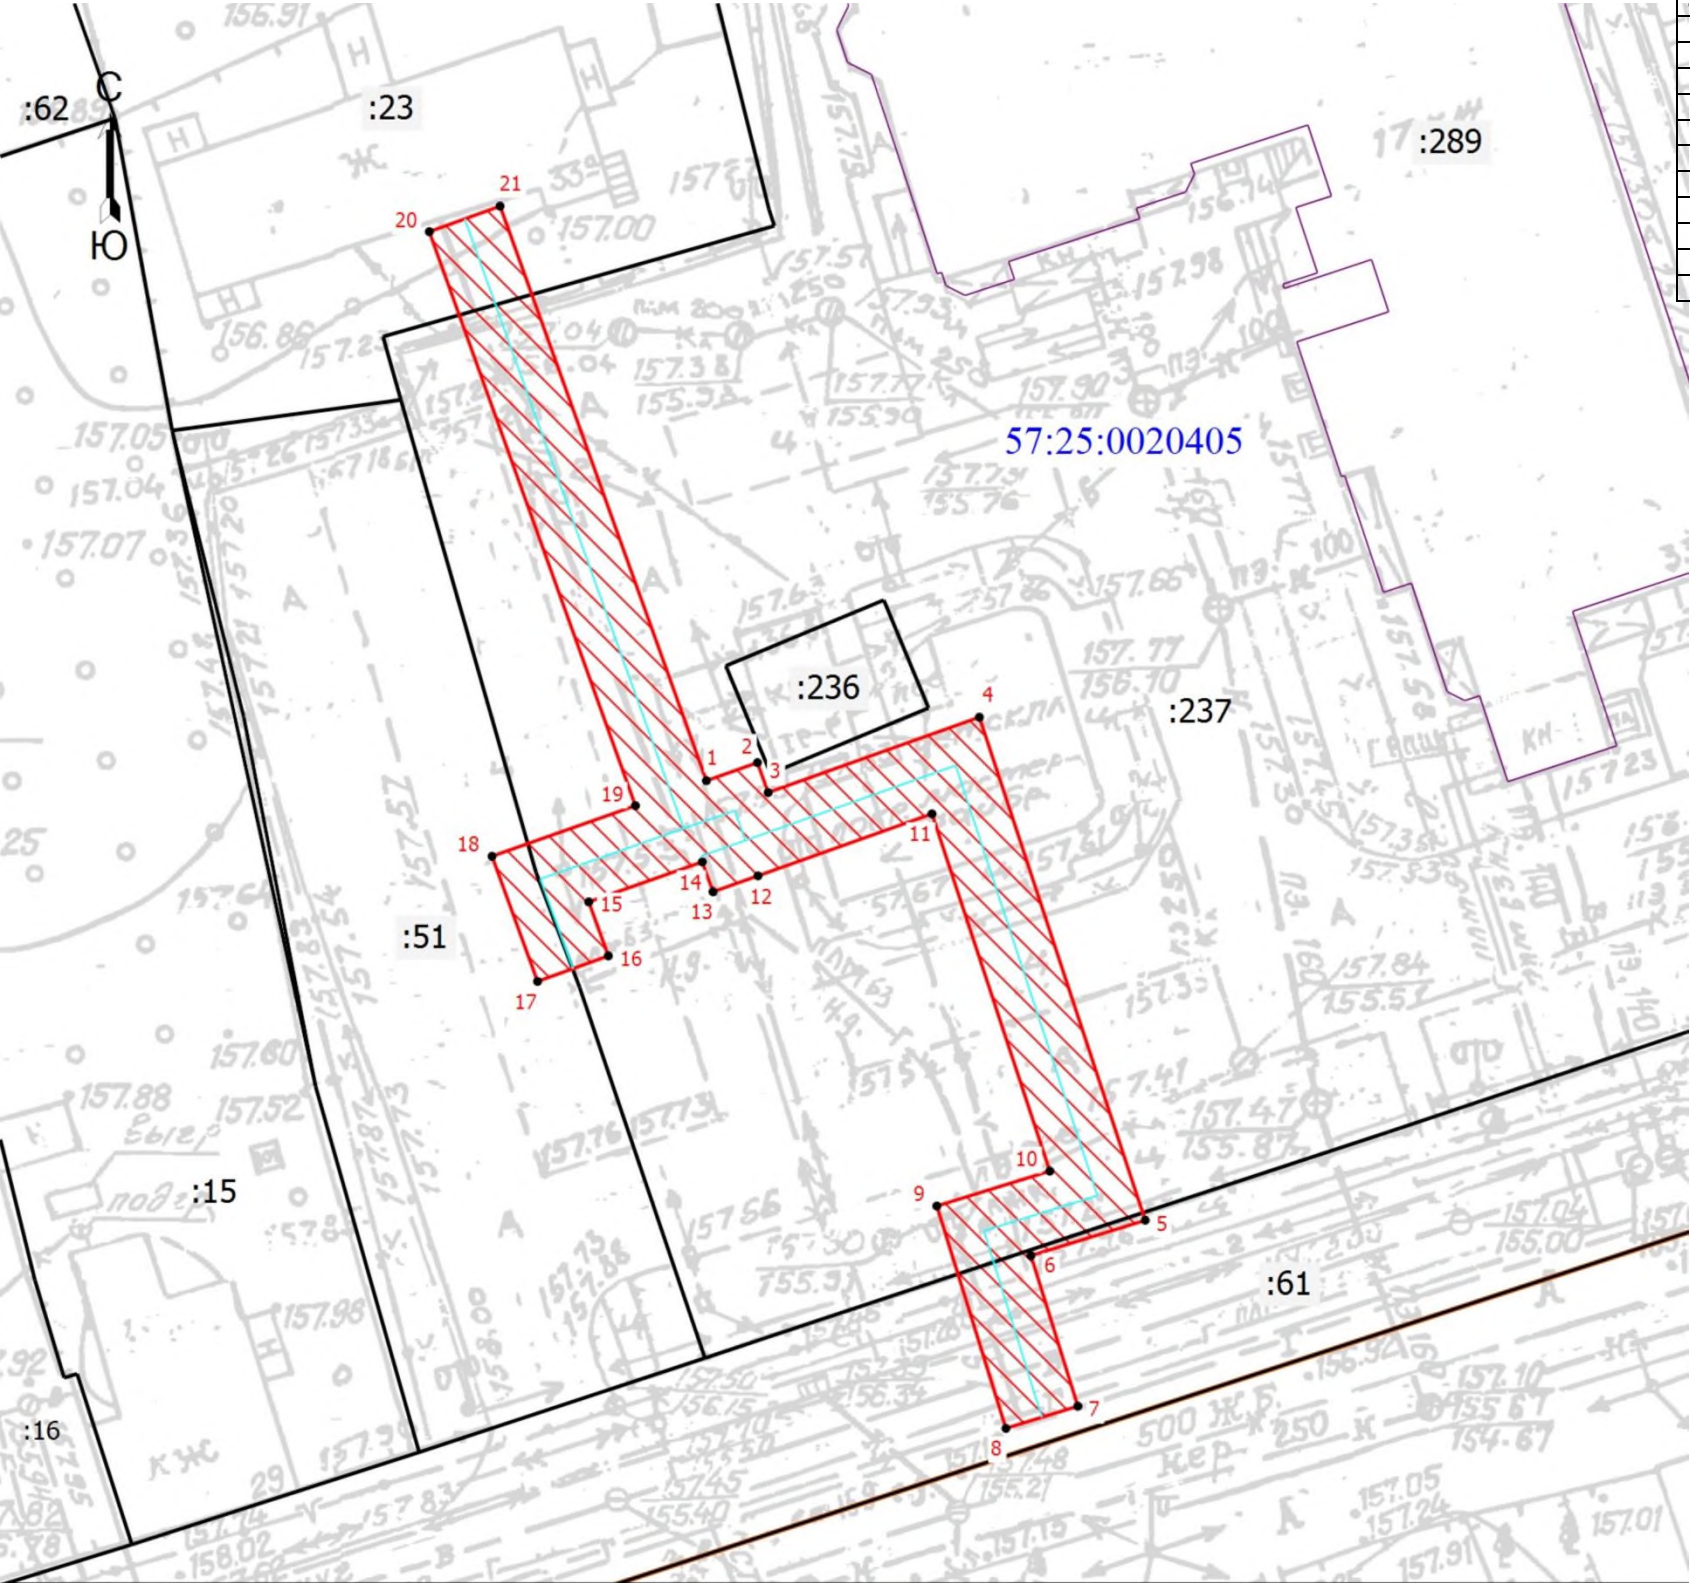

Условные обозначения

- Часть границы, местоположение которой определено при выполнении кадастровых работ
- Характерная точка границы, сведения о которой позволяют однозначно определить ее положение на местности
- 1 - Обозначение новой характерной точки
- :51 - Кадастровый номер земельного участка
- Граница земельного участка
- Граница здания
- 57:25:0020405 - Номер кадастрового квартала
- Зона планируемого размещения объекта
- Ось газопровода
- Граница кадастрового квартала

Кадастровый инженер



Вегеро О.В. 25.04.2025 г.