


Схема расположения публичного сервитута в отношении части земельного участка с 57:25:0030519:39; 57:25:0030519:42 и на кадастровом квартале 57:25:0030519; 57:25:0030520, установленного в целях эксплуатации линейного объекта: Газопровод, г. Орёл, пер. Орловский, в районе д. 3, д. 5, д. 12.

Условный номер земельного участка для установления публичного сервитута: 57:25:0000000:3У1
Местоположение: Российская Федерация, Орловская область, г. Орёл, пер. Орловский, в районе д. 3, д. 5, д. 12.
Площадь земельного участка для установления публичного сервитута 69 кв.м.
Площадь публичного сервитута составляет: 69 кв.м.

В том числе:
57:25:0030519:3У1– 14 кв.м.
57:25:0030520:3У1– 12 кв.м.
57:25:0030519:39:3У1– 40 кв.м.
57:25:0030519:42:3У1– 3 кв.м.

Обозначение характерных точек границ	Координаты	
	X	Y
Система координат МСК-57		
:3У1 (1)		
1	359183,62	1291824,54
2	359183,62	1291828,07
3	359179,62	1291828,07
4	359179,62	1291820,54
5	359186,04	1291820,54
6	359186,04	1291824,54
1	359183,62	1291824,54
Площадь: 39,8 кв.м.		
:3У1 (2)		
7	359150,07	1291841,02
8	359146,07	1291840,80
9	359146,26	1291837,23
10	359150,26	1291837,45
7	359150,07	1291841,02
Площадь: 14,3 кв.м.		
:3У1 (3)		
11	359101,50	1291838,14
12	359097,52	1291837,76
13	359097,86	1291834,17
14	359101,84	1291834,55
11	359101,50	1291838,14
Площадь: 14,4 кв.м.		

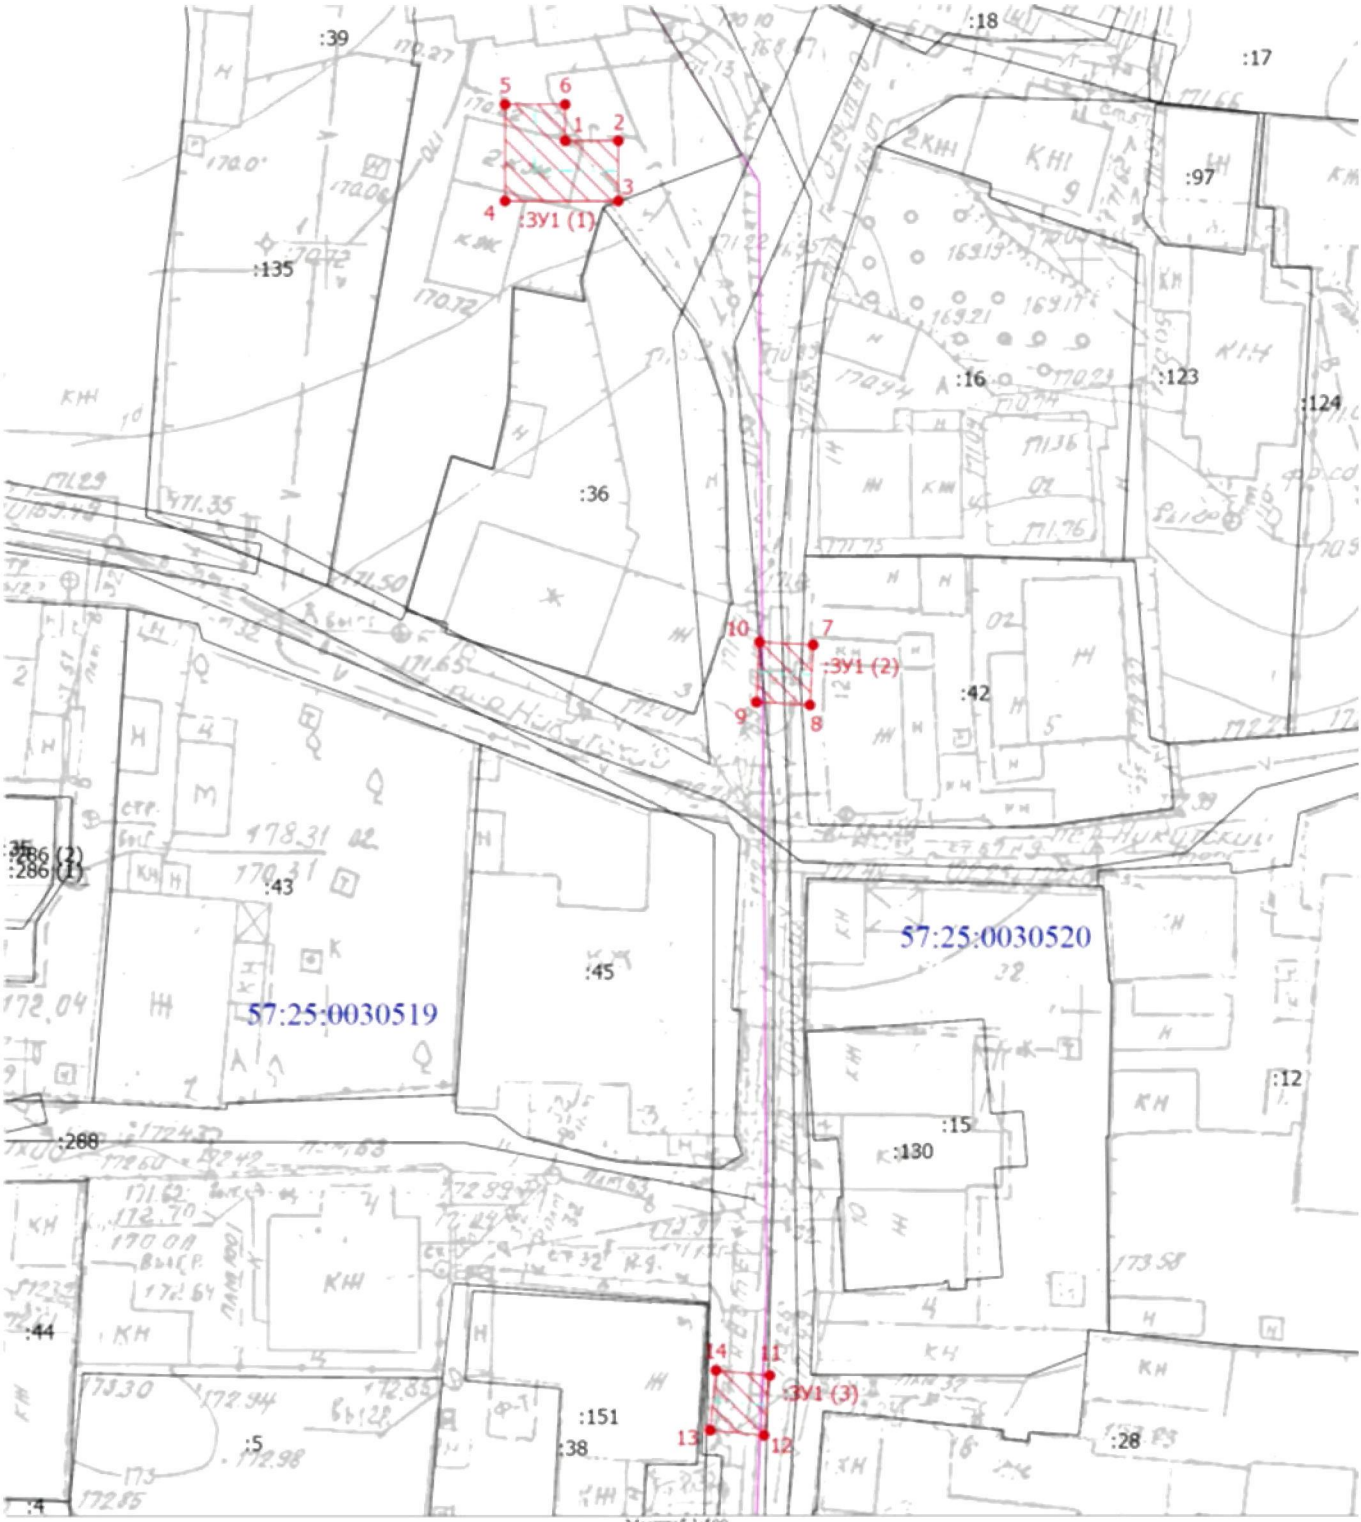

- Условные обозначения
- :35

:288

•

57:25:0030519

1

:97

:3У1 (1)

—

•

Обозначение новой характерной точки

•

Кадастровый номер здания

•

Образующий контур земельного участка

•

Граница кадастрового квартала

•

Часть контура, образованного проекцией вновь образованного подземного конструктивного элемента здания, сооружения, объекта незавершенного строительства

•

Часть границы, местоположение которой определено при выполнении кадастровых работ

•

Кадастровый номер земельного участка

•

Кадастровый номер сооружения

•

Часть границы, сведения ЕГРН о которой позволяют однозначно определить ее положение на местности

•

Характерная точка границы земельного участка, сведения о которой отсутствуют в ЕГРН, местоположение которой определено при кадастровых работах (новая характерная точка)

•

Номер кадастрового квартала

Кадастровый инженер



Шмидт Е.В.