

Утверждена

постановлением _____

от _____ 2025г. № _____

СХЕМА РАСПОЛОЖЕНИЯ ГРАНИЦ ПУБЛИЧНОГО СЕРВИТУТА
В целях обслуживания газопровода в д. Леженки

(наименование объекта, местоположение границ которого описано (далее - объект))

Раздел 1

Сведения об объекте		
№п/п	Характеристики объекта	Описание характеристик
1	2	3
1	Местоположение объекта	Орловская область, Орловский муниципальный округ, д. Леженки
2	Площадь объекта +/- величина погрешности определения площади (Р+/- Дельта Р)	3513 кв.м. ± 12 кв.м
3	Иные характеристики объекта	Публичный сервитут в целях эксплуатации линейного объекта газопровода в границах д. Леженки Срок установления сервитута - 10 лет. Площадь публичного сервитута составляет 3513 кв.м. в том числе: 57:10:1680101:1175:ЗУ1 (площ. 332 кв.м.), 57:10:1680101:422:ЗУ1 (площ. 11 кв.м.), 57:10:1680101:395:ЗУ1 (площ. 30 кв.м.), 57:10:1680101:111:ЗУ1 (площ. 118 кв.м.), 57:10:1680101:834:ЗУ1 (площ. 113 кв.м.), 57:10:1680101:325:ЗУ1 (площ. 110 кв.м.), 57:10:1680101:833:ЗУ1 (площ. 81 кв.м.), 57:10:0000000:3500(3):ЗУ1 (площ. 24 кв.м.), 57:10:1680101:690:ЗУ1 (площ. 2 кв.м.), 57:10:1680101:938:ЗУ1 (площ. 249 кв.м.), 57:10:1680101:788:ЗУ1 (площ. 9 кв.м.), 57:10:1680101:879:ЗУ1 (площ. 349 кв.м.), 57:10:1680101:691:ЗУ1 (площ. 2 кв.м.) 57:10:1680101:426:ЗУ1 (площ. 9 кв.м.), 57:10:1680101:132:ЗУ1 (площ. 39 кв.м.), 57:10:1680101:427(1):ЗУ1 (площ. 7 кв.м.), 57:10:1680101:632:ЗУ1 (площ. 3 кв.м.), 57:25:0040423:238:ЗУ1 (площ. 33 кв.м.), 57:10:1680101:5:ЗУ1 (площ. 50 кв.м.), 57:25:0040423:ЗУ1 (площ. 845 кв.м.), 57:10:1680101:ЗУ1 (площ. 1097 кв.м.). Условный номер земельного участка для установления публичного сервитута 57:00:0000000:ЗУ1

Раздел 2


Сведения о местоположении границ объекта					
1. Система координат МСК-57, зона 1					
2. Сведения о характерных точках границ объекта					
Обозначение характерных точек границ	Координаты, м		Метод определения координат характерной точки	Средняя квадратическая погрешность положения характерной точки (Mt), м	Описание обозначения точки на местности (при наличии)
	X	Y			
1	2	3	4	5	6
-	-	-	-	-	-
3. Сведения о характерных точках части (частей) границы объекта					
Обозначение характерных точек границ	Координаты, м		Метод определения координат характерной точки	Средняя квадратическая погрешность положения характерной точки (Mt), м	Описание обозначения точки на местности (при наличии)
	X	Y			
1	2	3	4	5	6
Участок №1					
1	361093.22	1295062.16	Аналитический метод	0.10	-
2	361167.47	1295099.26	Аналитический метод	0.10	-
3	361169.25	1295095.68	Аналитический метод	0.10	-
4	361095.01	1295058.58	Аналитический метод	0.10	-
1	361093.22	1295062.16	Аналитический метод	0.10	-
Участок №2					
1	361032.22	1295199.28	Аналитический метод	0.10	-
2	361080.74	1295218.89	Аналитический метод	0.10	-
3	361132.41	1295239.78	Аналитический метод	0.10	-
4	361137.57	1295242.04	Аналитический метод	0.10	-
5	361138.30	1295240.36	Аналитический метод	0.10	-
6	361139.17	1295238.37	Аналитический метод	0.10	-
7	361126.27	1295232.81	Аналитический метод	0.10	-
8	361072.14	1295211.03	Аналитический метод	0.10	-
9	361033.71	1295195.57	Аналитический метод	0.10	-
10	361032.96	1295197.45	Аналитический метод	0.10	-
1	361032.22	1295199.28	Аналитический метод	0.10	-
Участок №3					
1	360923.68	1295576.35	Аналитический метод	0.10	-
2	360922.84	1295578.66	Аналитический метод	0.10	-
3	360918.76	1295589.96	Аналитический метод	0.10	-
4	360913.53	1295604.43	Аналитический метод	0.10	-
5	360920.54	1295605.99	Аналитический метод	0.10	-
6	360919.67	1295609.90	Аналитический метод	0.10	-
7	360906.10	1295606.86	Аналитический метод	0.10	-
8	360900.12	1295605.53	Аналитический метод	0.10	-

9	360893.15	1295603.97	Аналитический метод	0.10	-
10	360894.02	1295600.06	Аналитический метод	0.10	-
11	360901.24	1295601.68	Аналитический метод	0.10	-
12	360907.18	1295603.01	Аналитический метод	0.10	-
13	360909.60	1295603.55	Аналитический метод	0.10	-
14	360913.55	1295592.60	Аналитический метод	0.10	-
15	360913.82	1295591.86	Аналитический метод	0.10	-
16	360919.92	1295574.99	Аналитический метод	0.10	-
1	360923.68	1295576.35	Аналитический метод	0.10	-
Участок №4					
1	360729.50	1295384.18	Аналитический метод	0.10	-
2	360725.61	1295392.15	Аналитический метод	0.10	-
3	360724.67	1295394.08	Аналитический метод	0.10	-
4	360710.18	1295423.79	Аналитический метод	0.10	-
5	360694.37	1295456.19	Аналитический метод	0.10	-
6	360692.33	1295455.18	Аналитический метод	0.10	-
7	360670.59	1295498.59	Аналитический метод	0.10	-
8	360649.73	1295539.01	Аналитический метод	0.10	-
9	360660.70	1295546.16	Аналитический метод	0.10	-
10	360660.59	1295546.40	Аналитический метод	0.10	-
11	360660.68	1295546.44	Аналитический метод	0.10	-
12	360661.07	1295546.61	Аналитический метод	0.10	-
13	360664.25	1295548.02	Аналитический метод	0.10	-
14	360665.73	1295544.66	Аналитический метод	0.10	-
15	360663.62	1295543.29	Аналитический метод	0.10	-
16	360663.29	1295543.07	Аналитический метод	0.10	-
17	360655.37	1295537.91	Аналитический метод	0.10	-
18	360673.89	1295500.94	Аналитический метод	0.10	-
19	360694.12	1295460.53	Аналитический метод	0.10	-
20	360696.20	1295461.56	Аналитический метод	0.10	-
21	360713.68	1295425.75	Аналитический метод	0.10	-
22	360728.72	1295394.90	Аналитический метод	0.10	-
23	360729.65	1295393.00	Аналитический метод	0.10	-
24	360733.10	1295385.93	Аналитический метод	0.10	-
1	360729.50	1295384.18	Аналитический метод	0.10	-
Участок №5					
1	360818.43	1295926.20	Аналитический метод	0.10	-
2	360810.86	1295923.82	Аналитический метод	0.10	-
3	360804.86	1295921.94	Аналитический метод	0.10	-
4	360802.87	1295921.31	Аналитический метод	0.10	-
5	360776.83	1295913.13	Аналитический метод	0.10	-
6	360771.90	1295911.58	Аналитический метод	0.10	-
7	360769.15	1295910.72	Аналитический метод	0.10	-
8	360748.65	1295959.97	Аналитический метод	0.10	-

9	360742.56	1295963.45	Аналитический метод	0.10	-
10	360740.57	1295964.58	Аналитический метод	0.10	-
11	360735.14	1295972.87	Аналитический метод	0.10	-
12	360735.72	1295977.63	Аналитический метод	0.10	-
13	360735.90	1295979.20	Аналитический метод	0.10	-
14	360735.45	1295982.60	Аналитический метод	0.10	-
15	360731.16	1296014.92	Аналитический метод	0.10	-
16	360730.92	1296016.74	Аналитический метод	0.10	-
17	360729.72	1296021.34	Аналитический метод	0.10	-
18	360728.42	1296026.37	Аналитический метод	0.10	-
19	360721.08	1296054.70	Аналитический метод	0.10	-
20	360708.97	1296113.37	Аналитический метод	0.10	-
21	360716.60	1296118.16	Аналитический метод	0.10	-
22	360730.12	1296123.05	Аналитический метод	0.10	-
23	360771.64	1296137.46	Аналитический метод	0.10	-
24	360792.57	1296144.22	Аналитический метод	0.10	-
25	360791.80	1296146.60	Аналитический метод	0.10	-
26	360791.34	1296148.02	Аналитический метод	0.10	-
27	360769.52	1296140.95	Аналитический метод	0.10	-
28	360728.79	1296126.82	Аналитический метод	0.10	-
29	360714.83	1296121.78	Аналитический метод	0.10	-
30	360708.03	1296117.51	Аналитический метод	0.10	-
31	360699.39	1296153.69	Аналитический метод	0.10	-
32	360696.61	1296165.33	Аналитический метод	0.10	-
33	360692.72	1296164.40	Аналитический метод	0.10	-
34	360695.69	1296151.93	Аналитический метод	0.10	-
35	360704.78	1296113.90	Аналитический метод	0.10	-
36	360717.18	1296053.79	Аналитический метод	0.10	-
37	360724.60	1296025.15	Аналитический метод	0.10	-
38	360726.98	1296015.98	Аналитический метод	0.10	-
39	360731.87	1295979.17	Аналитический метод	0.10	-
40	360731.20	1295973.61	Аналитический метод	0.10	-
41	360731.02	1295971.87	Аналитический метод	0.10	-
42	360734.29	1295966.88	Аналитический метод	0.10	-
43	360737.75	1295961.59	Аналитический метод	0.10	-
44	360745.50	1295957.17	Аналитический метод	0.10	-
45	360754.98	1295934.97	Аналитический метод	0.10	-
46	360748.86	1295932.41	Аналитический метод	0.10	-
47	360739.32	1295928.41	Аналитический метод	0.10	-
48	360740.86	1295924.72	Аналитический метод	0.10	-
49	360749.57	1295928.37	Аналитический метод	0.10	-
50	360756.52	1295931.28	Аналитический метод	0.10	-
51	360766.83	1295905.80	Аналитический метод	0.10	-
52	360773.44	1295907.88	Аналитический метод	0.10	-

53	360805.37	1295917.90	Аналитический метод	0.10	-
54	360811.35	1295919.78	Аналитический метод	0.10	-
55	360819.62	1295922.38	Аналитический метод	0.10	-
1	360818.43	1295926.20	Аналитический метод	0.10	-

Схема расположения границ публичного сервитута

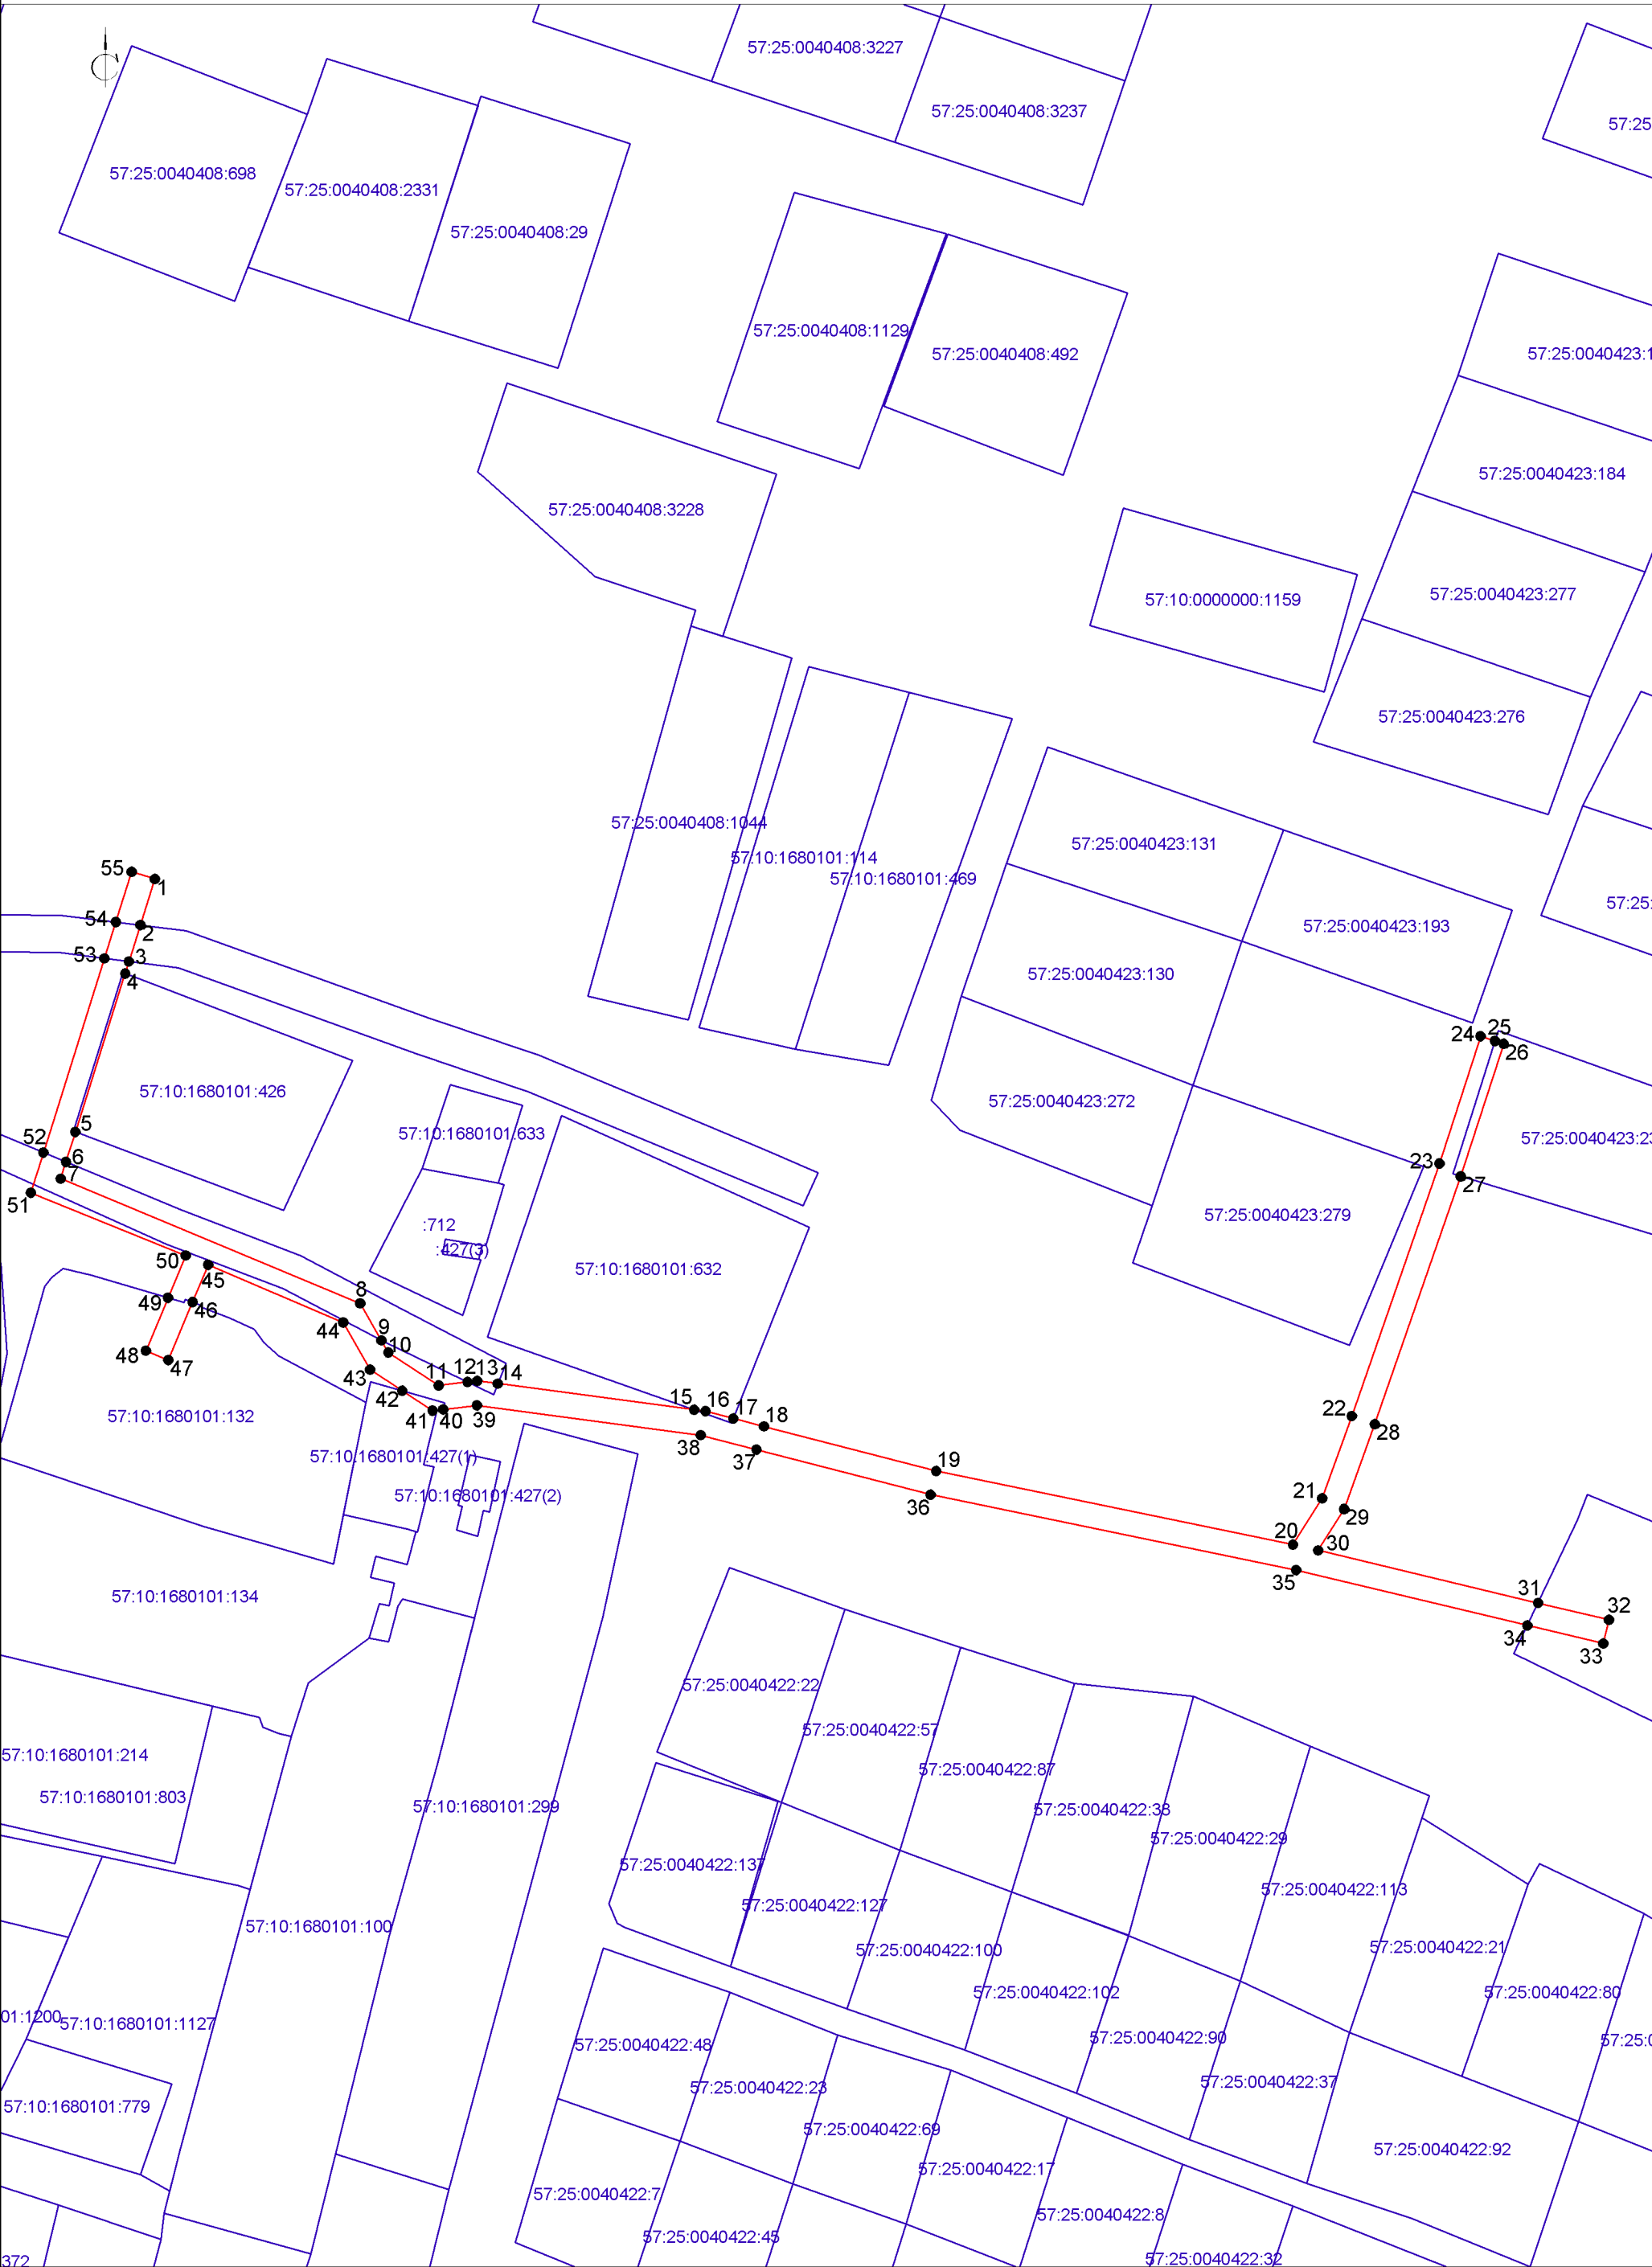


м 1:1000 лист3

Используемые условные знаки и обозначения:

- Границы объекта
- Характерная точка границы, сведения о которой позволяют однозначно определить ее положение на местности.

Схема расположения границ публичного сервитута

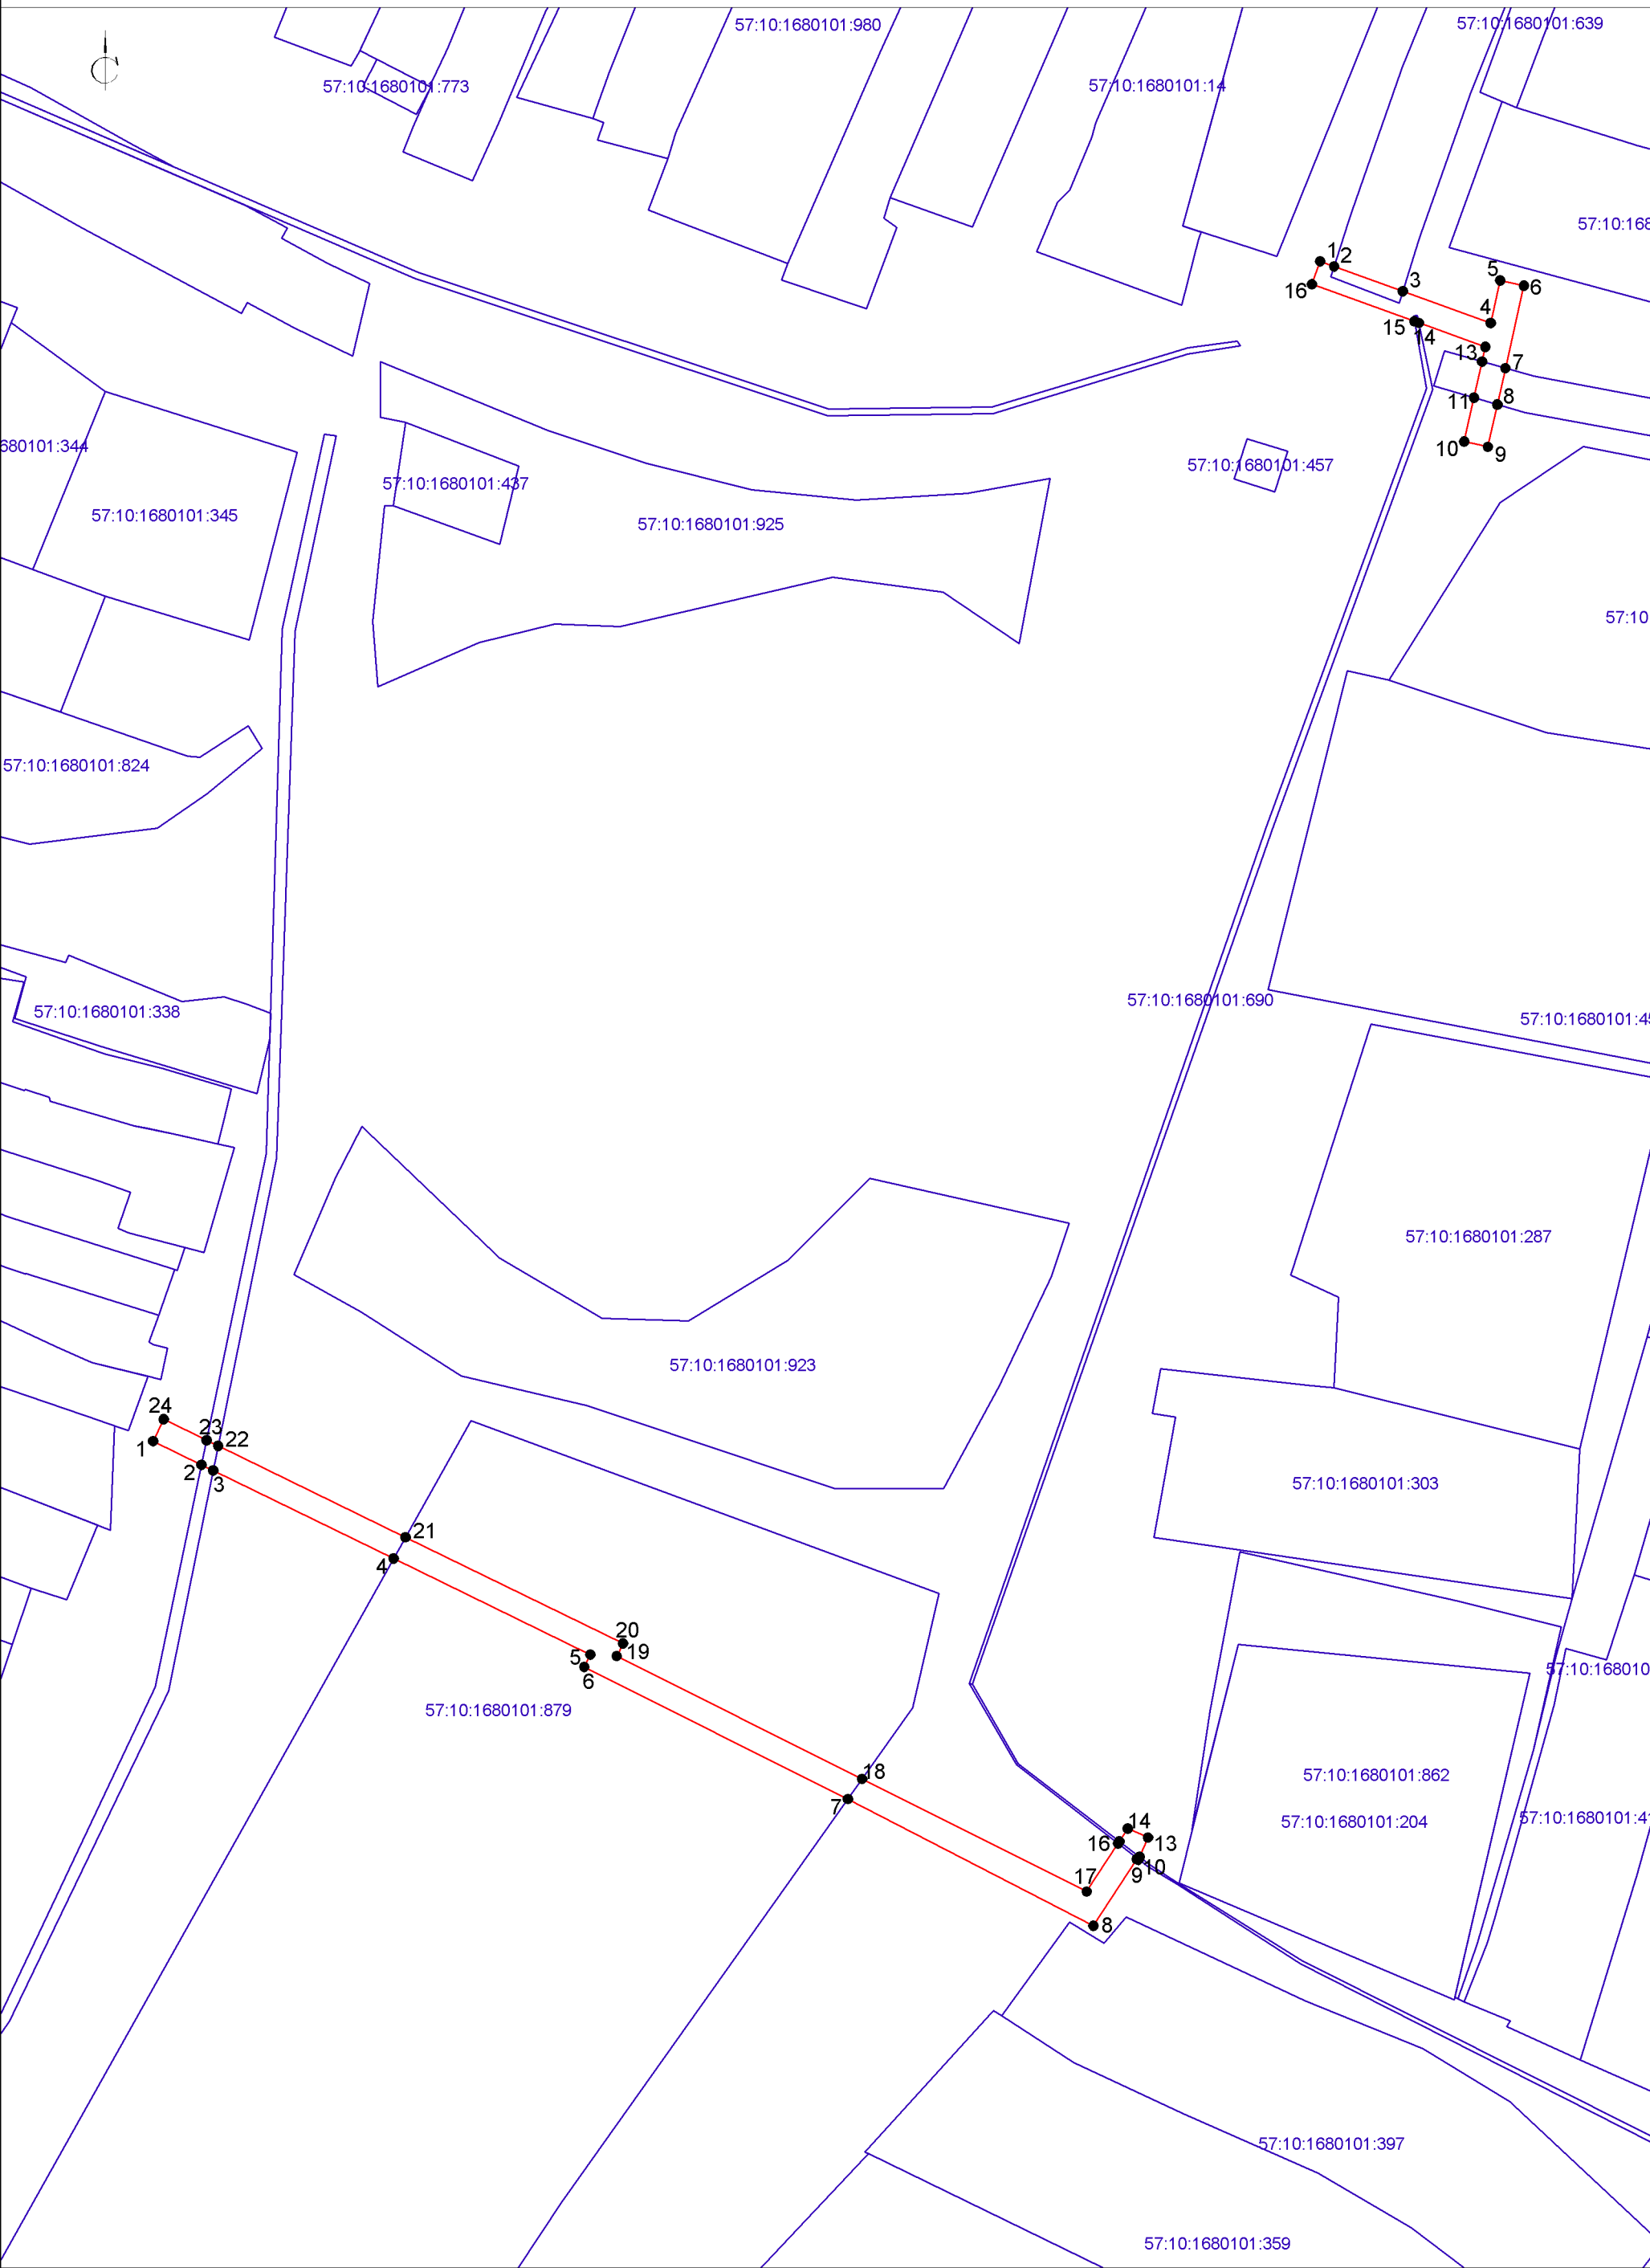

м 1:1000 лист2

Используемые условные знаки и обозначения:

- Границы объекта
- Характерная точка границы, сведения о которой позволяют однозначно определить ее положение на местности.

Схема расположения границ публичного сервитута



м 1:1000 лист1

Используемые условные знаки и обозначения:

- -Границы объекта
- -Характерная точка границы, сведения о которой позволяют однозначно определить ее положение на местности.



_____ -Границы объекта

- Подпись _____ (Иванов Б.Н.)

Место для оттиска печати (при наличии) лица, составившего описание местоположения границ объекта