


Схема расположения публичного сервитута на кадастровом квартале 57:25:0030707, 57:25:0030706, установленного в целях эксплуатации линейного объекта: Газопровод г. Орел, ул. Грузовая, в районе д. 78.

Условный номер земельного участка для установления публичного сервитута: 57:25:0030706:ЗУ1
Местоположение: Российская Федерация, Орловская область, г. Орёл, ул. Грузовая, в районе д. 78
Площадь земельного участка для установления публичного сервитута 142 кв.м.
Площадь публичного сервитута составляет: 142 кв.м.
В том числе:
57:25:0030707:ЗУ1– 32 кв.м.
57:25:0030706:ЗУ1– 110 кв.м.

Обозначение характерных точек границ	Координаты	
	X	Y
Система координат МСК-57		
1	358988,88	1291907,43
2	358988,88	1291904,86
3	358959,95	1291904,94
4	358960,10	1291900,94
5	358992,88	1291900,84
6	358992,88	1291907,43
1	358988,88	1291907,43

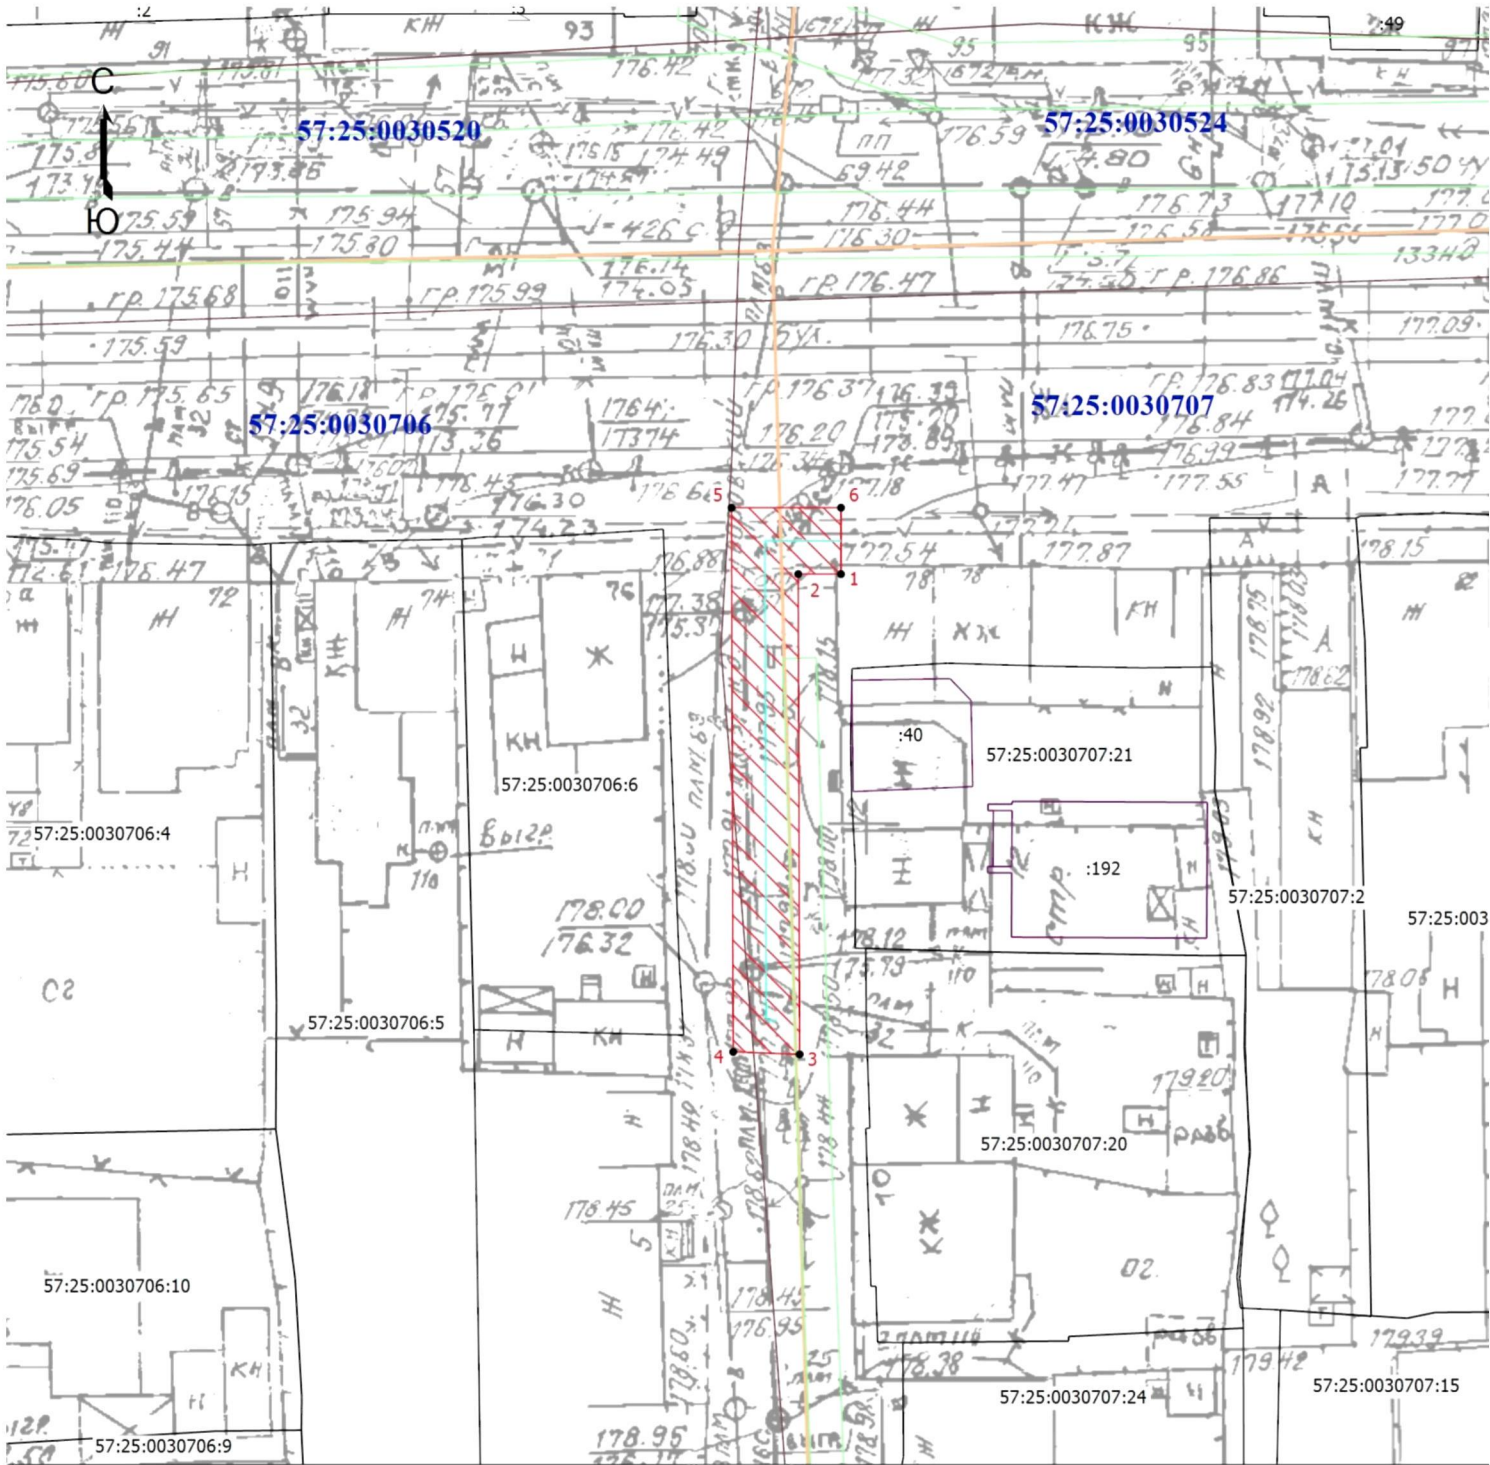

- Условные обозначения
- 57:25:0030707:3

:192

57:25:0030707
- Часть границы, местоположение которой определено при выполнении кадастровых работ

- Характерная точка контура здания, сооружения, объекта незавершенного строительства

- Обозначение новой характерной точки

- Кадастровый номер земельного участка

- Часть границы, сведения ЕГРН о которой позволяют однозначно определить ее положение на местности

- Граница здания

- Граница сооружения

- Граница кадастрового квартала

- Граница зоны с особыми условиями

- Кадастровый номер здания

- Зона планируемого размещения объекта

- Ось газопровода

- Номер кадастрового квартала

Кадастровый инженер



Шмидт Е.В. 10.04.2025 г.