

Схема расположения публичного сервитута в отношении части земельного участка с КН 57:25:0030529:26, установленного в целях эксплуатации линейного объекта: Газопровод г. Орел, пер. Строительный, в районе д. 2

Условный номер земельного участка для установления публичного сервитута: 57:25:0030529:3У1

Местоположение: Российская Федерация, Орловская область, г. Орёл, пер. Строительный, в районе д. 2.


Площадь земельного участка для установления публичного сервитута 159 кв.м.

Площадь публичного сервитута составляет: 159 кв.м.

В том числе:

57:25:0030529:26:3У1 –159 кв.м.

Обозначение характерных точек границ	Координаты	
	X	Y
Система координат МСК-57		
1	359211,82	1291497,54
2	359202,40	1291480,58
3	359188,18	1291488,61
4	359186,22	1291485,13
5	359203,94	1291475,12
6	359215,32	1291495,60
1	359211,82	1291497,54

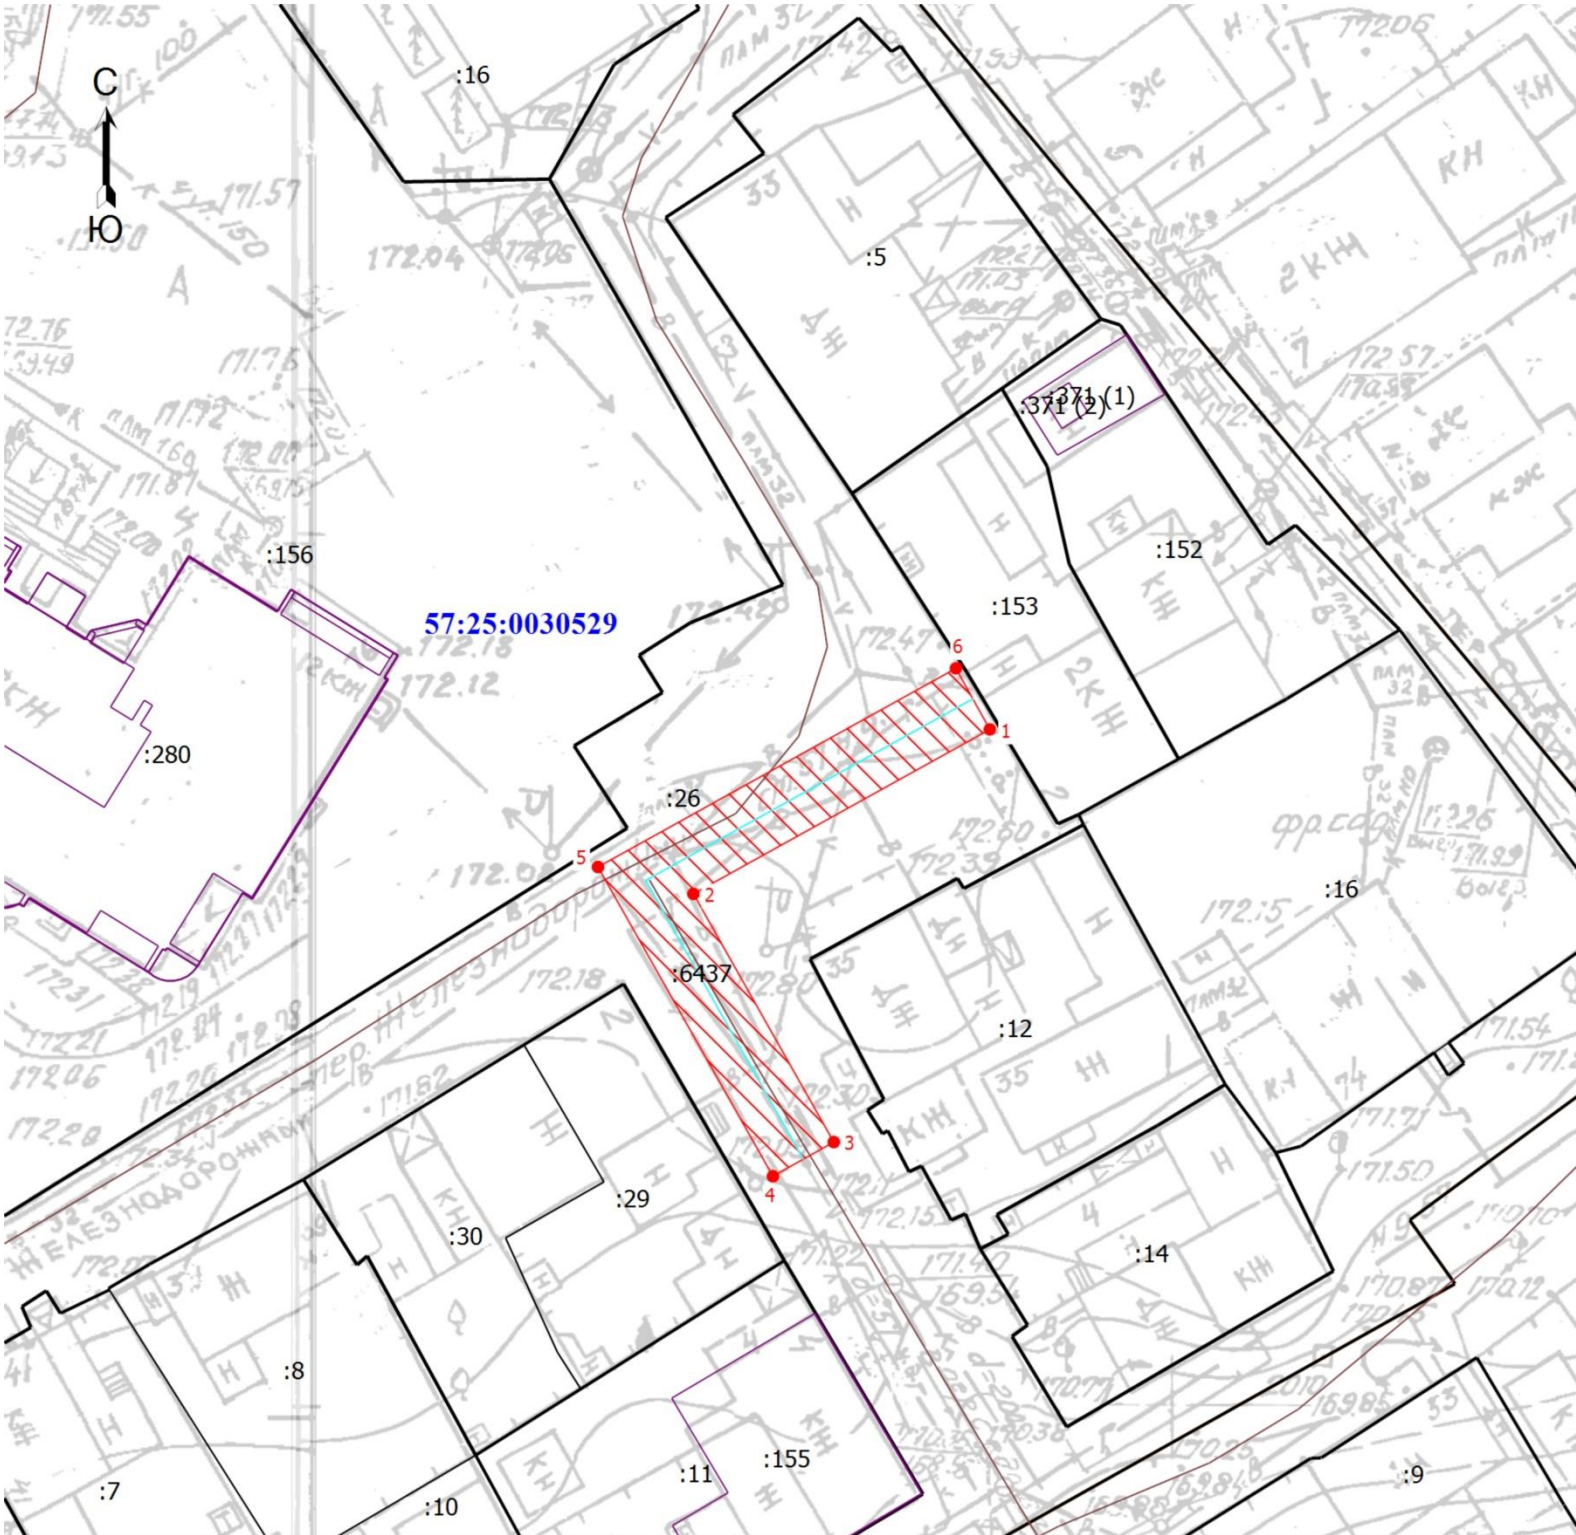

Условные обозначения	
	- Часть границы, местоположение которой определено при выполнении кадастровых работ
	- Характерная точка границы земельного участка, сведения о которой отсутствуют в ЕГРН, местоположение которой определено при кадастровых работах (новая характерная точка)
	- Кадастровый номер земельного участка
	- Граница земельного участка
	- Граница здания
	- Граница сооружения
	- Граница кадастрового квартала
	- Ось газопровода
	- Зона планируемого размещения объекта
	- Номер кадастрового квартала

Кадастровый инженер



Шmidt Е.В. 15.04.2025 г.