


**Схема расположения публичного сервитута в отношении част земельн участок с КН 57:25:0020404:36, 57:25:0020408:1, 57:25:0020408:77
установленного в целях , , , , . 53**

Условный номер земельного участка для установления публичного сервитута: 57:25:0000000:3У1
Местоположение: Российская Федерация, Орловская область, г. Орёл, ул. Комсомольская, в районе д. 53
Площадь земельного участка для установления публичного сервитута 426 кв.м.
Площадь публичного сервитута составляет: 426 кв.м.

В том числе:
57:25:0020404:36:3У1 – 9 кв.м.
57:25:0020408:1:3У1 – 354 кв.м.
57:25:0020408:77:3У1 – 63 кв.м.

Обозначение характерных точек границ	Координаты	
	X	Y
Система координат МСК-57		
1	357145,15	1289236,52
2	357158,90	1289232,04
3	357160,14	1289235,84
4	357146,26	1289240,37
5	357122,22	1289246,97
6	357108,14	1289204,11
7	357101,32	1289182,26
8	357100,36	1289181,78
9	357102,14	1289178,20
10	357104,64	1289179,44
11	357111,95	1289202,90
12	357124,83	1289242,11
1	357145,15	1289236,52

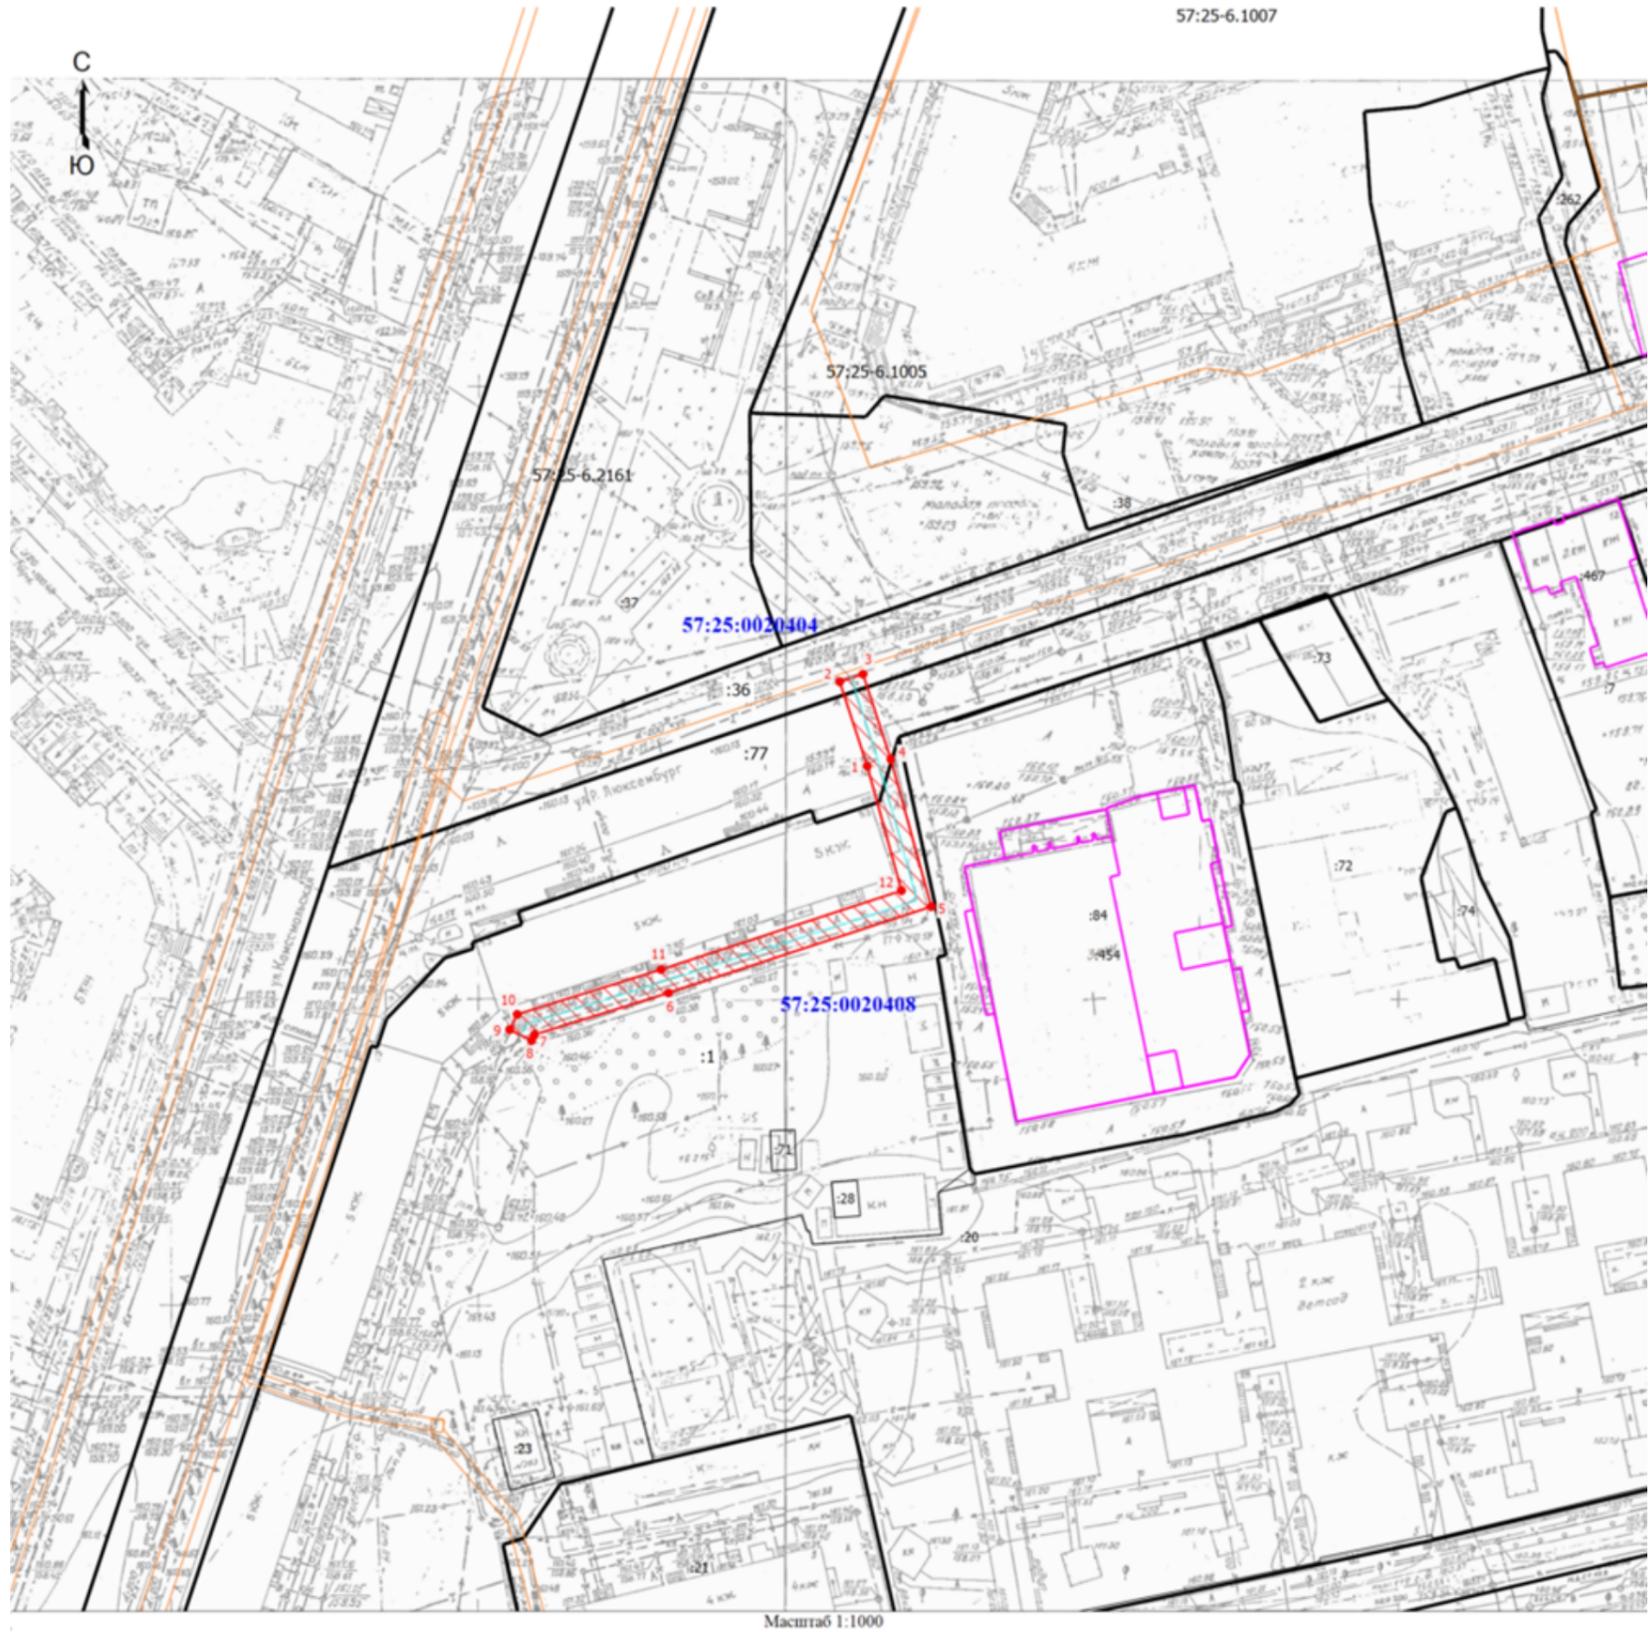

- Условные обозначения
- - Часть границы, местоположение которой определено при выполнении кадастровых работ
 - - Характерная точка границы земельного участка, сведения о которой отсутствуют в ЕГРН, местоположение которой определено при кадастровых работах (новая характерная точка)
 - 1 - Обозначение новой характерной точки
 - ▨ - Зона планируемого размещения объекта
 - - Граница здания
 - - Часть границы, сведения ЕГРН о которой позволяют однозначно определить ее положение на местности
 - - Граница сооружения
 - - Ось газопровода
 - :20 - Кадастровый номер земельного участка
 - :467 - Кадастровый номер здания
 - 57:25:0020404 - Номер кадастрового квартала
 - 57:25-6.1005 - Зона с особыми условиями использования территории 57:25-6.1005 — Зона охраны объекта культурного наследия

