


Схема расположения публичного сервитута в отношении части земельного участка с 57:25:0030521:3 и на кадастровом квартале 57:25:0030521; 57:25:0030524, установленного в целях эксплуатации линейного объекта: Газопровод, г. Орёл, пер. Банный, в районе д. 4.

Условный номер земельного участка для установления публичного сервитута: 57:25:0000000:3У1
Местоположение: Российская Федерация, Орловская область, г. Орёл, пер. Банный, в районе д. 4.
Площадь земельного участка для установления публичного сервитута 113 кв.м.
Площадь публичного сервитута составляет: 113 кв.м.
В том числе:
57:25:0030521:3У1– 69 кв.м.
57:25:0030524:3У1–43 кв.м.
57:25:0030521:3:3У1– 1 кв.м.

Обозначение характерных точек границ	Координаты	
	X	Y
Система координат МСК-57		
1	359277,38	1292016,53
2	359273,15	1292016,38
3	359273,29	1292012,38
4	359273,40	1292012,38
5	359273,48	1291988,38
6	359277,48	1291988,40
1	359277,38	1292016,53

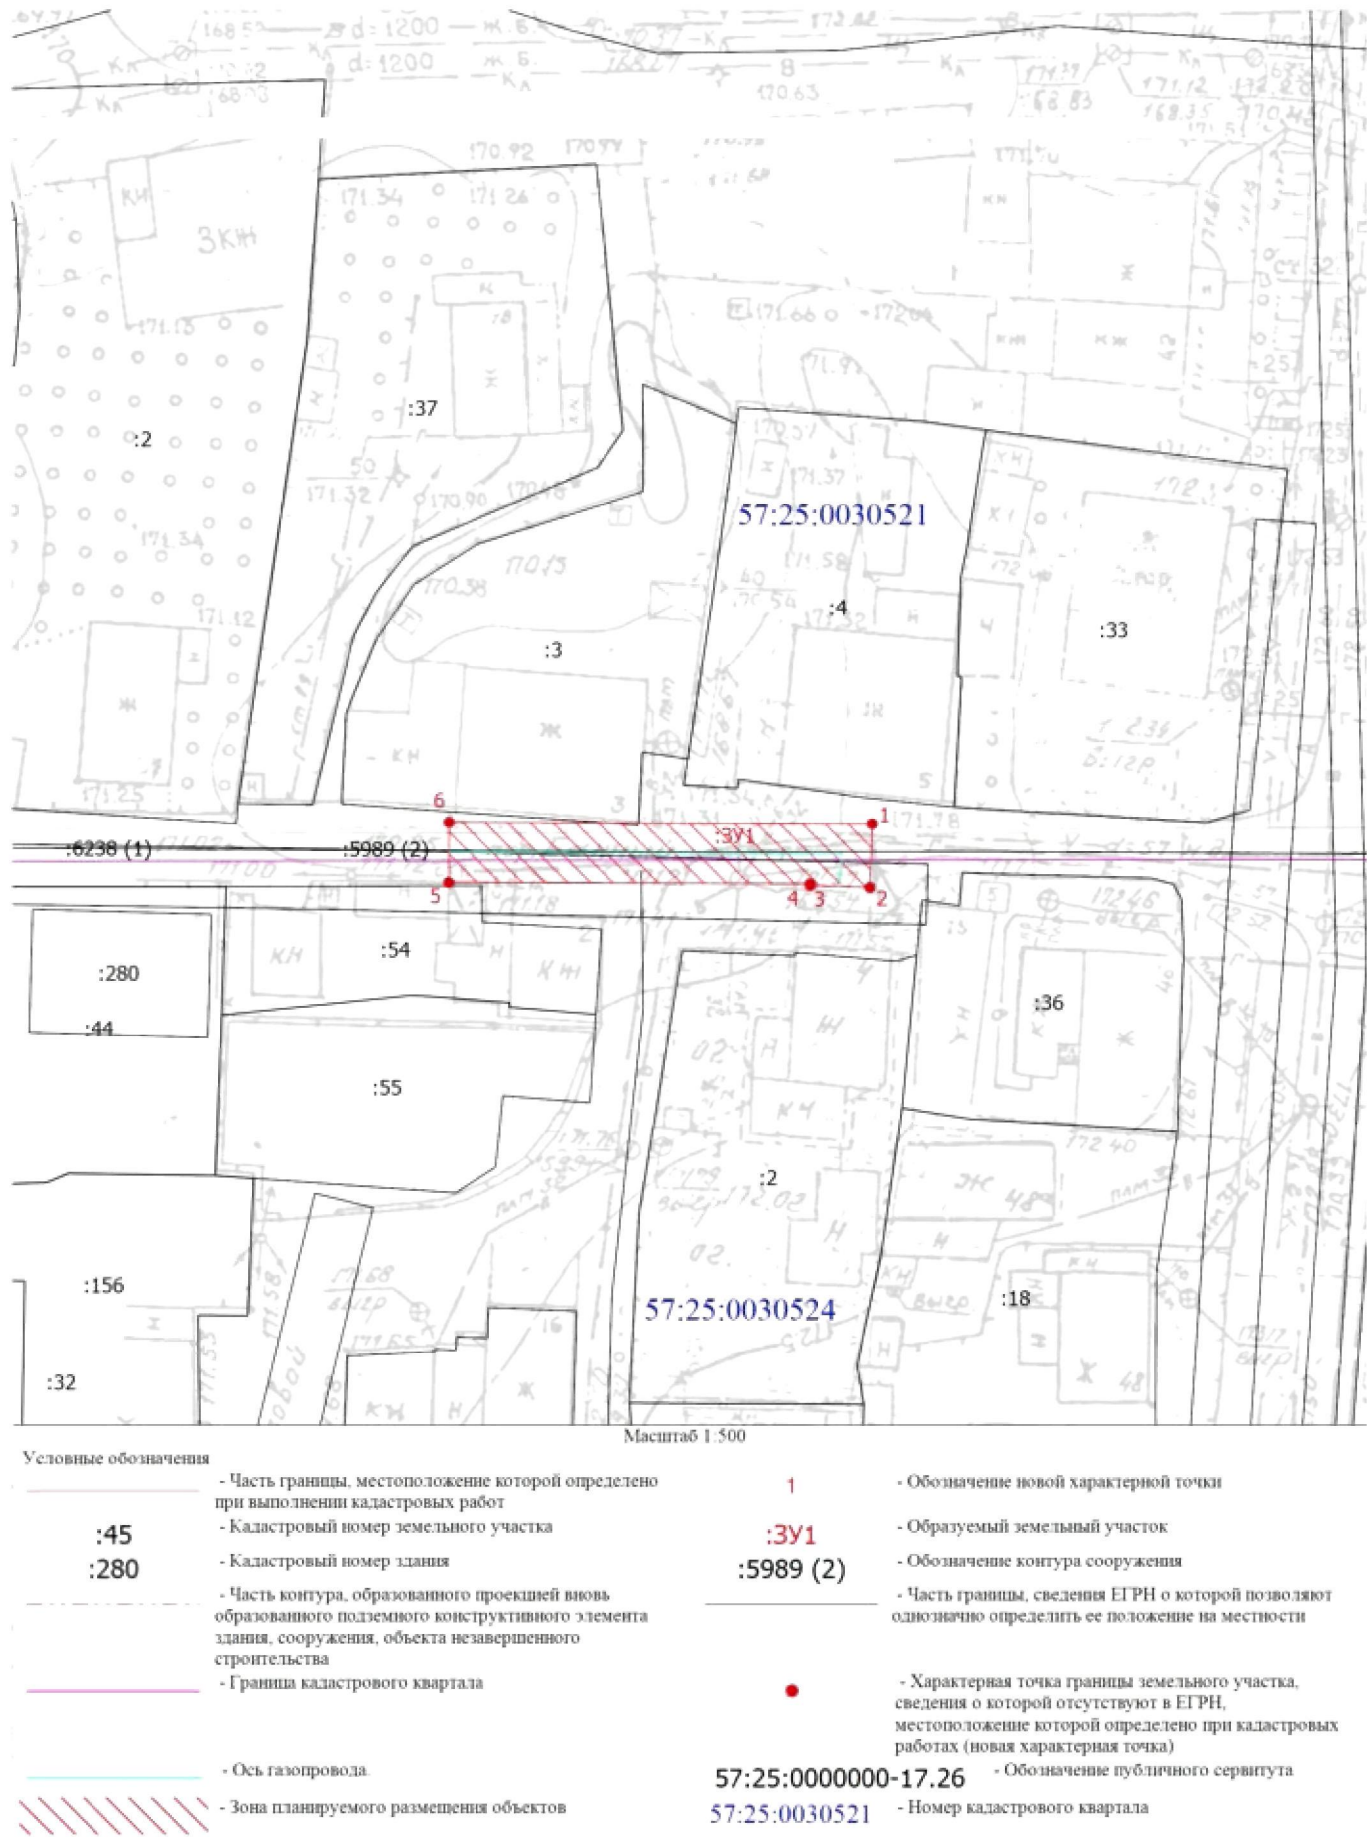

Кадастровый инженер Шмидт Е.В.

