

Схема расположения публичного сервитута в отношении частей земельных участков с КН 57:25:0040224:17; 57:25:0040224:2973; 57:25:0040301:1594; 57:25:0040301:1618, установленного в целях эксплуатации газопровода г. Орёл, ул. Санаторная, в районе д. 3.

Условный номер земельного участка для установления публичного сервитута: 57:25:0000000:3У1

Местоположение: Российская Федерация, Орловская область, г. Орёл, ул. Санаторная, в районе д. 3.

Площадь земельного участка для установления публичного сервитута 405 кв.м.

Площадь публичного сервитута составляет: 405 кв.м.

В том числе:


57:25:0040224:17:3У1– 49 кв.м.

57:25:0040224:2973:3У1– 14 кв.м.

57:25:0040301:1594:3У1 – 229 кв.м.

57:25:0040301:1618:3У1 – 113 кв.м.

Обозначение характерных точек границ	Координаты	
	X	Y
Система координат МСК-57		
1	362117,36	1293879,72
2	362127,94	1293904,22
3	362129,80	1293908,54
4	362126,12	1293910,12
5	362124,26	1293905,80
6	362112,74	1293879,12
7	362132,48	1293854,01
8	362131,43	1293853,19
9	362109,45	1293828,82
10	362112,41	1293826,14
11	362134,14	1293850,23
12	362138,11	1293853,33
1	362117,36	1293879,72

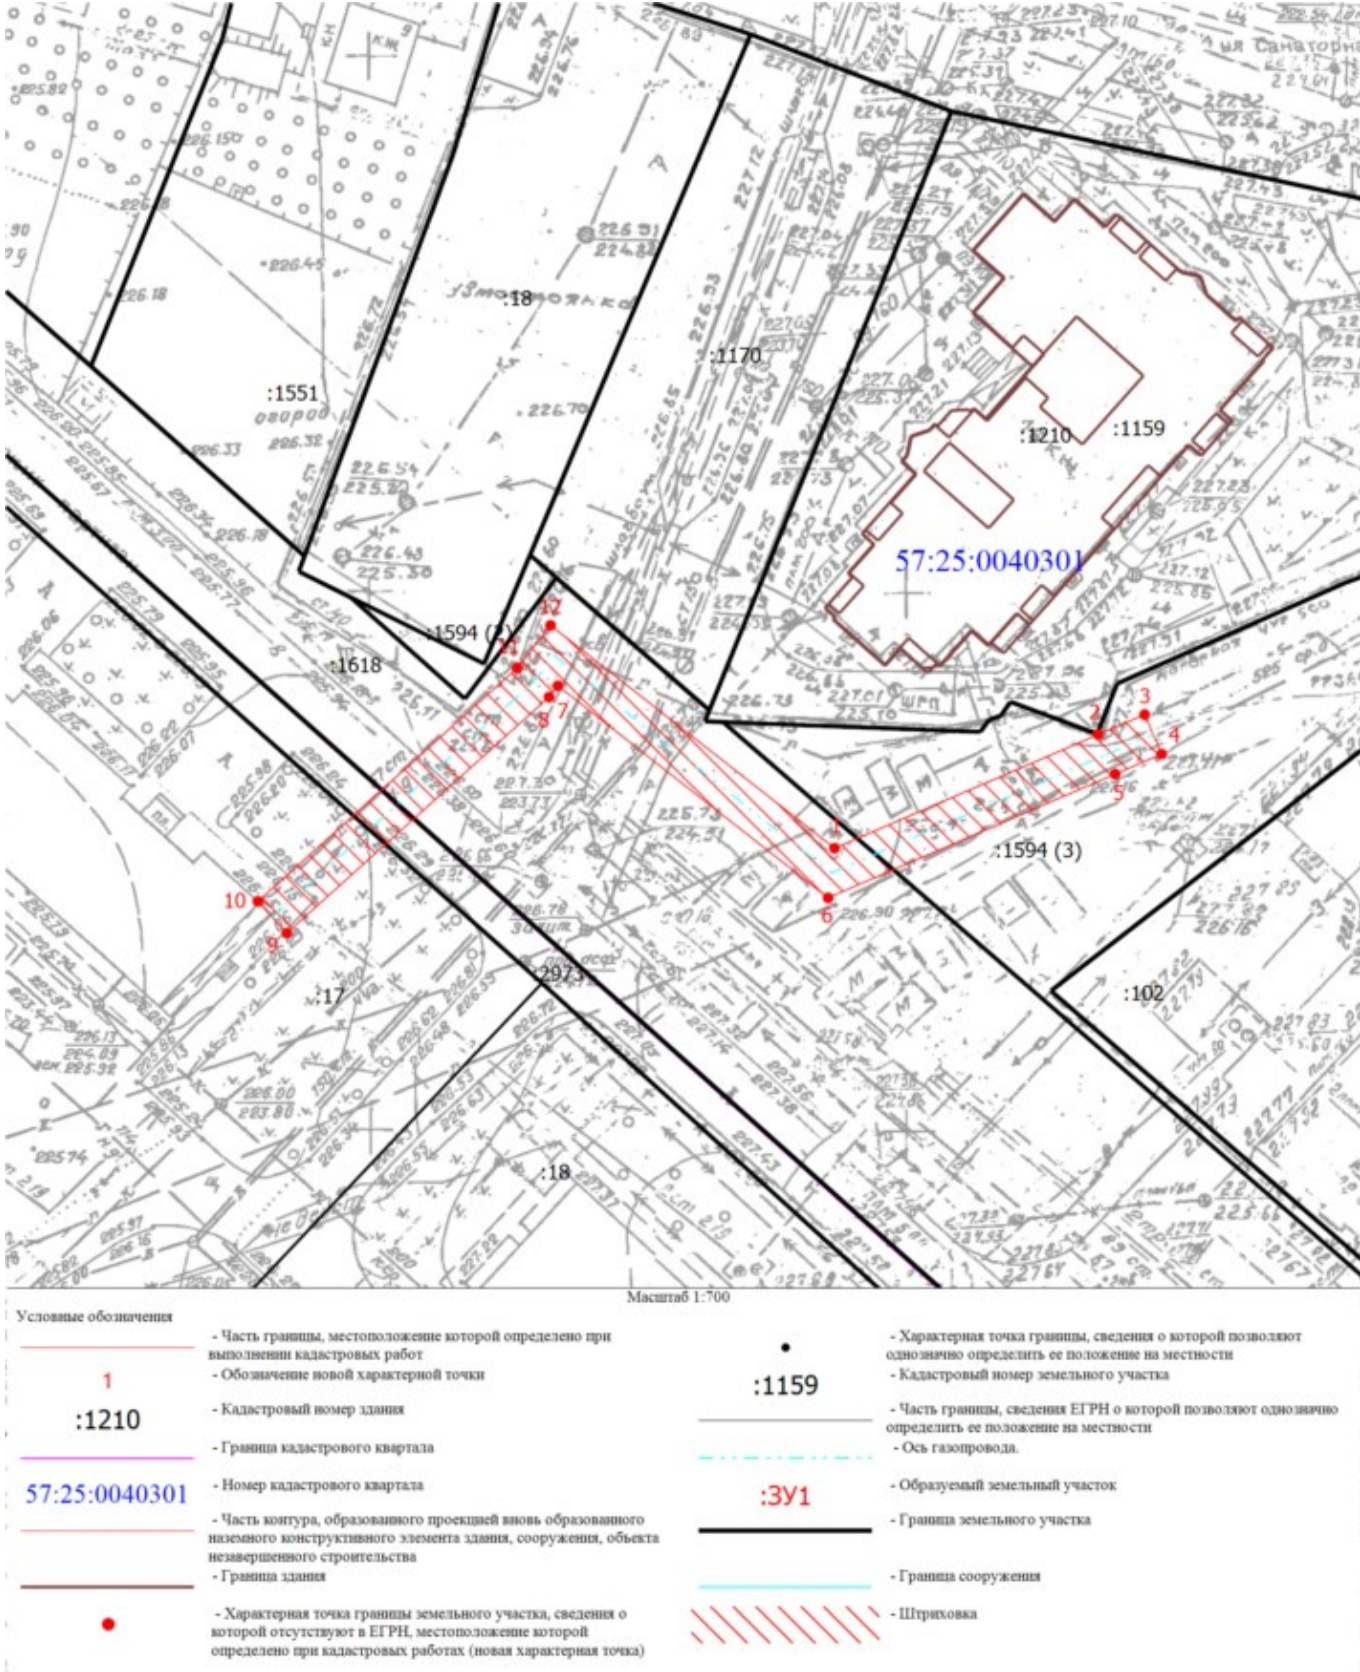

Кадастровый инженер



Шmidt Е.В.