


Схема расположения публичного сервитута в отношении части земельного участка с КН 57:25:0020317:2, 57:25:0020317:3, 57:25:0020317:22, 57:25:0020317:27, 57:25:0020317:28, 57:25:0020317:51, 57:25:0020318:33 и на кадастровом квартале 57:25:0020317, установленного в целях эксплуатации линейного объекта: Газопровод, г. Орёл, ул. Розы Люксембург, в районе д. 49, д. 51.

Условный номер земельного участка для установления публичного сервитута: 57:25:0000000:3У1
Местоположение: Российская Федерация, Орловская область, г. Орёл, ул. Розы Люксембург, в районе д. 49, д. 51
Площадь земельного участка для установления публичного сервитута 643 кв.м.
Площадь публичного сервитута составляет: 643 кв.м.

- В том числе:
- 57:25:0020317:3У1 – 171 кв.м.
 - 57:25:0020318:33:3У1 – 15 кв.м.
 - 57:25:0020317:2:3У1 – 9 кв.м.
 - 57:25:0020317:27:3У1 – 10 кв.м.
 - 57:25:0020317:28:3У1 – 1 кв.м.
 - 57:25:0020317:3:3У1 – 216 кв.м.
 - 57:25:0020317:22:3У1 – 220 кв.м.
 - 57:25:0020317:51:3У1 – 1 кв.м.

Обозначение характерных точек границ	Координаты	
	X	Y
Система координат МСК-57		
1	357451.07	1289864.14
2	357442.79	1289841.03
3	357442.83	1289837.02
4	357443.43	1289833.20
5	357435.43	1289803.39
6	357429.75	1289782.47
7	357396.56	1289793.44
8	357387.83	1289768.79
9	357383.05	1289755.15
10	357386.83	1289753.83
11	357391.61	1289767.45
12	357399.03	1289788.41
13	357432.50	1289777.35
14	357439.29	1289802.35
15	357447.51	1289832.99
16	357446.83	1289837.38
17	357446.79	1289840.37
18	357454.83	1289862.80
1	357451.07	1289864.14

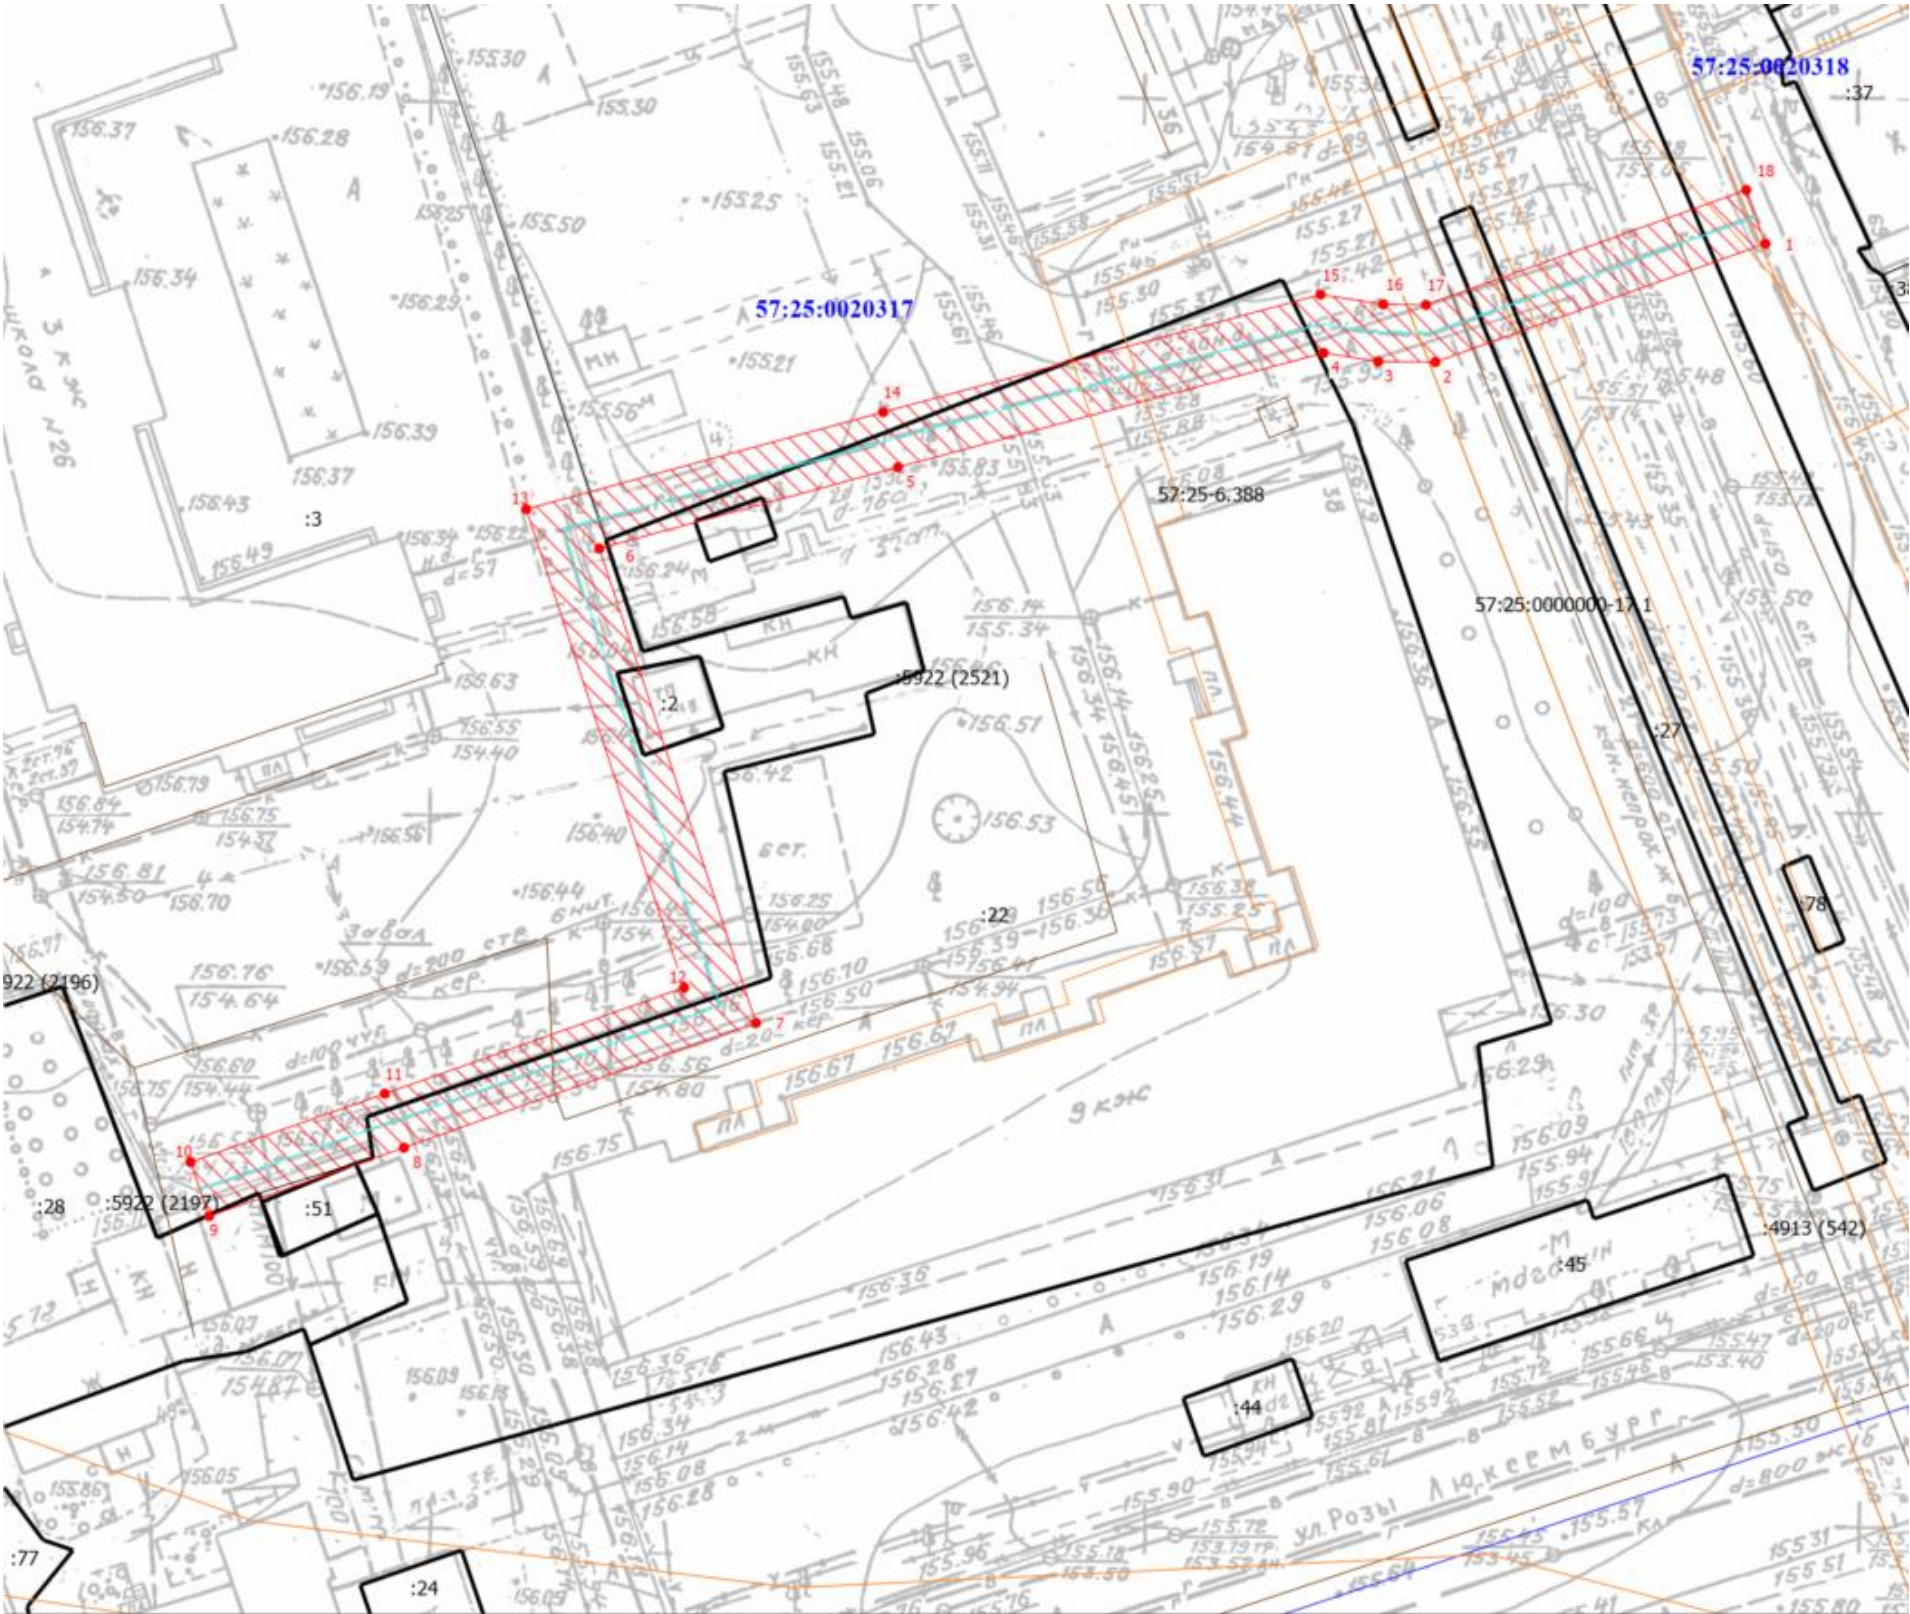

- Условные обозначения
- Часть границы, местоположение которой определено при выполнении кадастровых работ
 - Характерная точка границы земельного участка, сведения о которой отсутствуют в ЕГРН, местоположение которой определено при кадастровых работах (новая характерная точка)
 - Кадастровый номер земельного участка
 - Часть границы, сведения ЕГРН о которой позволяют однозначно определить ее положение на местности
 - Граница сооружения
 - Обозначение публичного сервитута
 - Номер кадастрового квартала
 - Зона планируемого размещения объекта
 - Обозначение новой характерной точки
 - Обозначение контура сооружения
 - Граница здания
 - Ось газопровода
 - Кадастровый номер здания

Кадастровый инженер Валентиновна Вегеро О.В. 25.04.2025 г.