


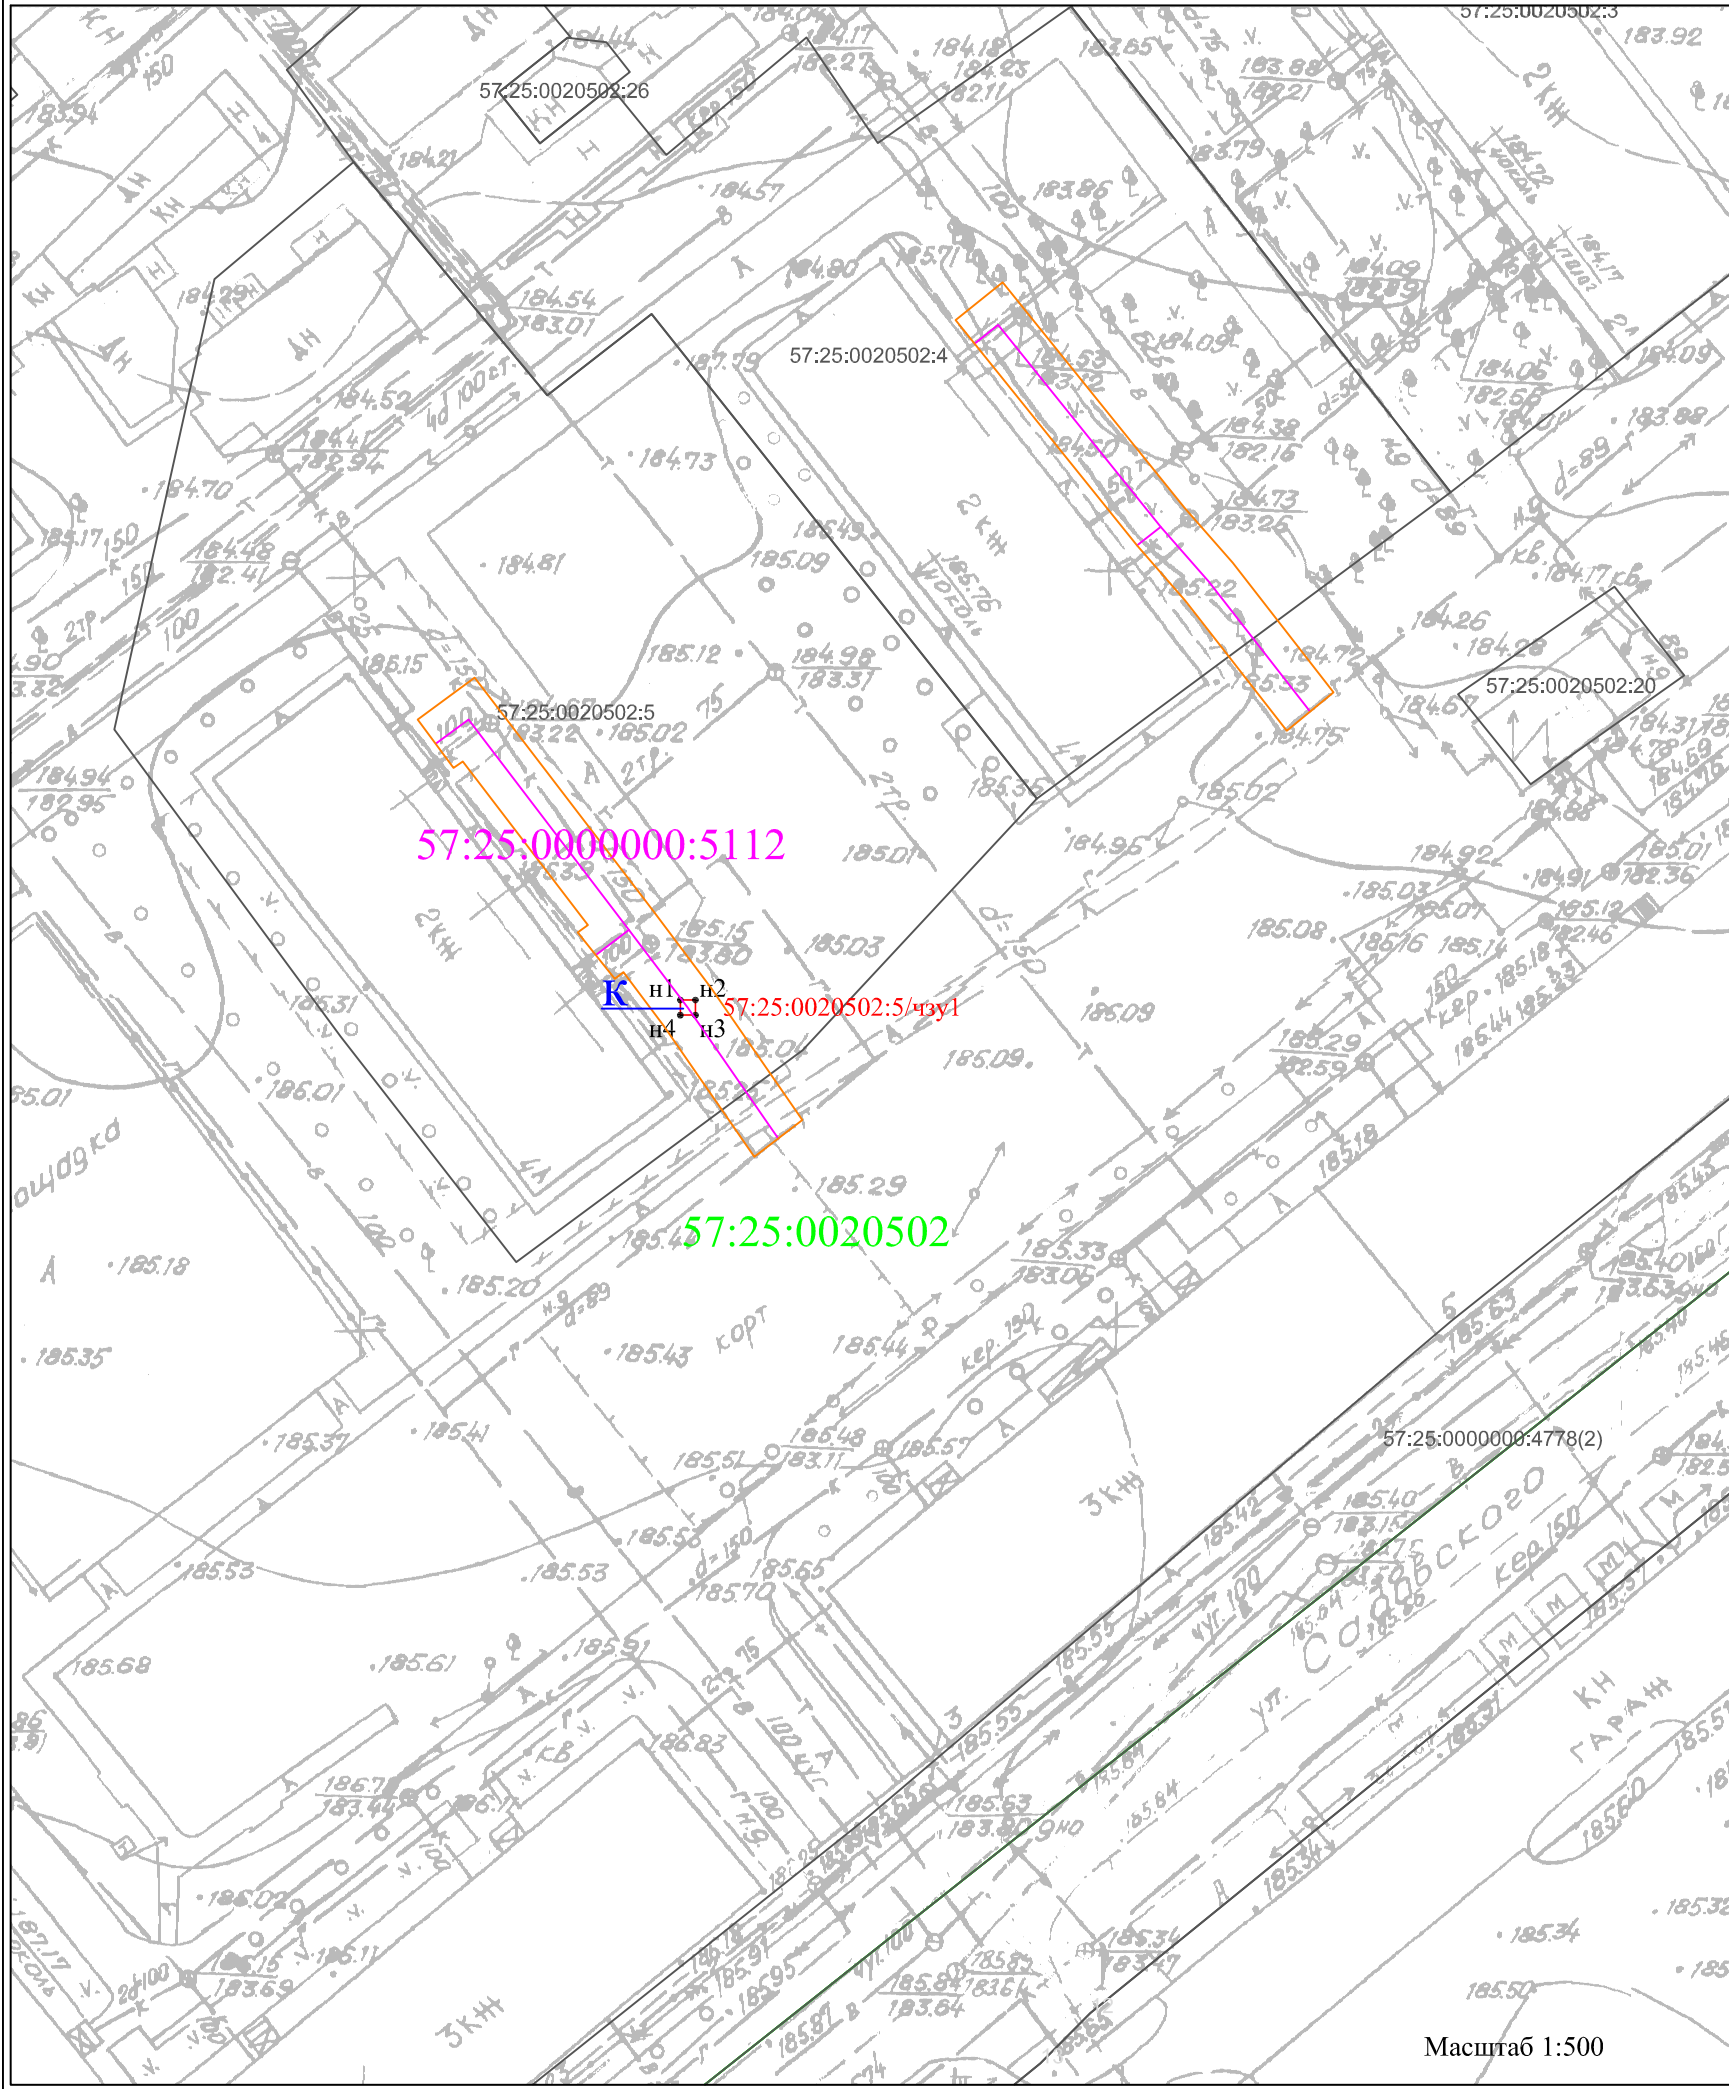

Приложение		
к постановлению		
от _____ 2020 г.		
№ _____		

Схема расположения публичного сервитута на ЗУ 57:25:0020502:5 на кадастровом плане территории 57:25:0020502, устанавливаемого в целях эксплуатации наземной части газопровода с кад. № 57:25:0000000:5112. Местоположение: РФ, Орловская область, г Орёл

Условный номер земельного участка			57:25:0020502:5/чзy1
Площадь земельного участка			1м ²
Обозначение характерных точек границы	Координаты, м		
	X	Y	
1	2	3	
n1	356115,20	1287600,83	
n2	356115,20	1287601,83	
n3	356114,20	1287601,83	
n4	356114,20	1287600,83	
n1	356115,20	1287600,83	

Условные обозначения: Система координат: МСК-57

- n1 - характерная точка границы, сведения о которой позволяют однозначно определить её на местности
- вновь образованная часть границы, сведения о которой достаточны для определения её местоположения
- граница охранной зоны
- граница кадастрового деления
- граница земельного участка, имеющая сведения в ЕГРН
- ось сооружения
- граница зданий по сведениям ЕГРН
- 57:25:0020502 - обозначение кадастрового квартала
- 57:25:0020502:4 - обозначение объекта недвижимости в кадастровом квартале
- 57:25:0020502:5/чзy1 - обозначение образованного земельного участка
- 57:25:0000000:5112 - обозначение сооружения в кадастровом квартале
- к - обозначение наземного элемента сооружения (колодец)
- о - обозначение наземного элемента сооружения (опора)
- ш - обозначение наземного элемента сооружения (ШРП)