


Схема расположения публичного сервитута в отношении части земельного участка с КН 57:25:0040301:6, 57:25:0040301:1594, установленного в целях эксплуатации линейного объекта: Газопровод г. Орёл, ул. Бурова.

Условный номер земельного участка для установления публичного сервитута: 57:25:0040301:3У1
Местоположение: Российская Федерация, Орловская область, г. Орёл, ул. Бурова
Площадь земельного участка для установления публичного сервитута 717 кв.м.
Площадь публичного сервитута составляет: 717 кв.м.
В том числе:
57:25:0040301:6:3У1– 196 кв.м.
57:25:0040301:1594:3У1– 521 кв.м.

Обозначение характерных точек границ	Координаты	
	X	Y
Система координат МСК-57		
1	362421,73	1294252,66
2	362404,13	1294272,05
3	362401,17	1294269,37
4	362418,76	1294249,99
5	362520,05	1294134,80
6	362523,05	1294137,44
1	362421,73	1294252,66

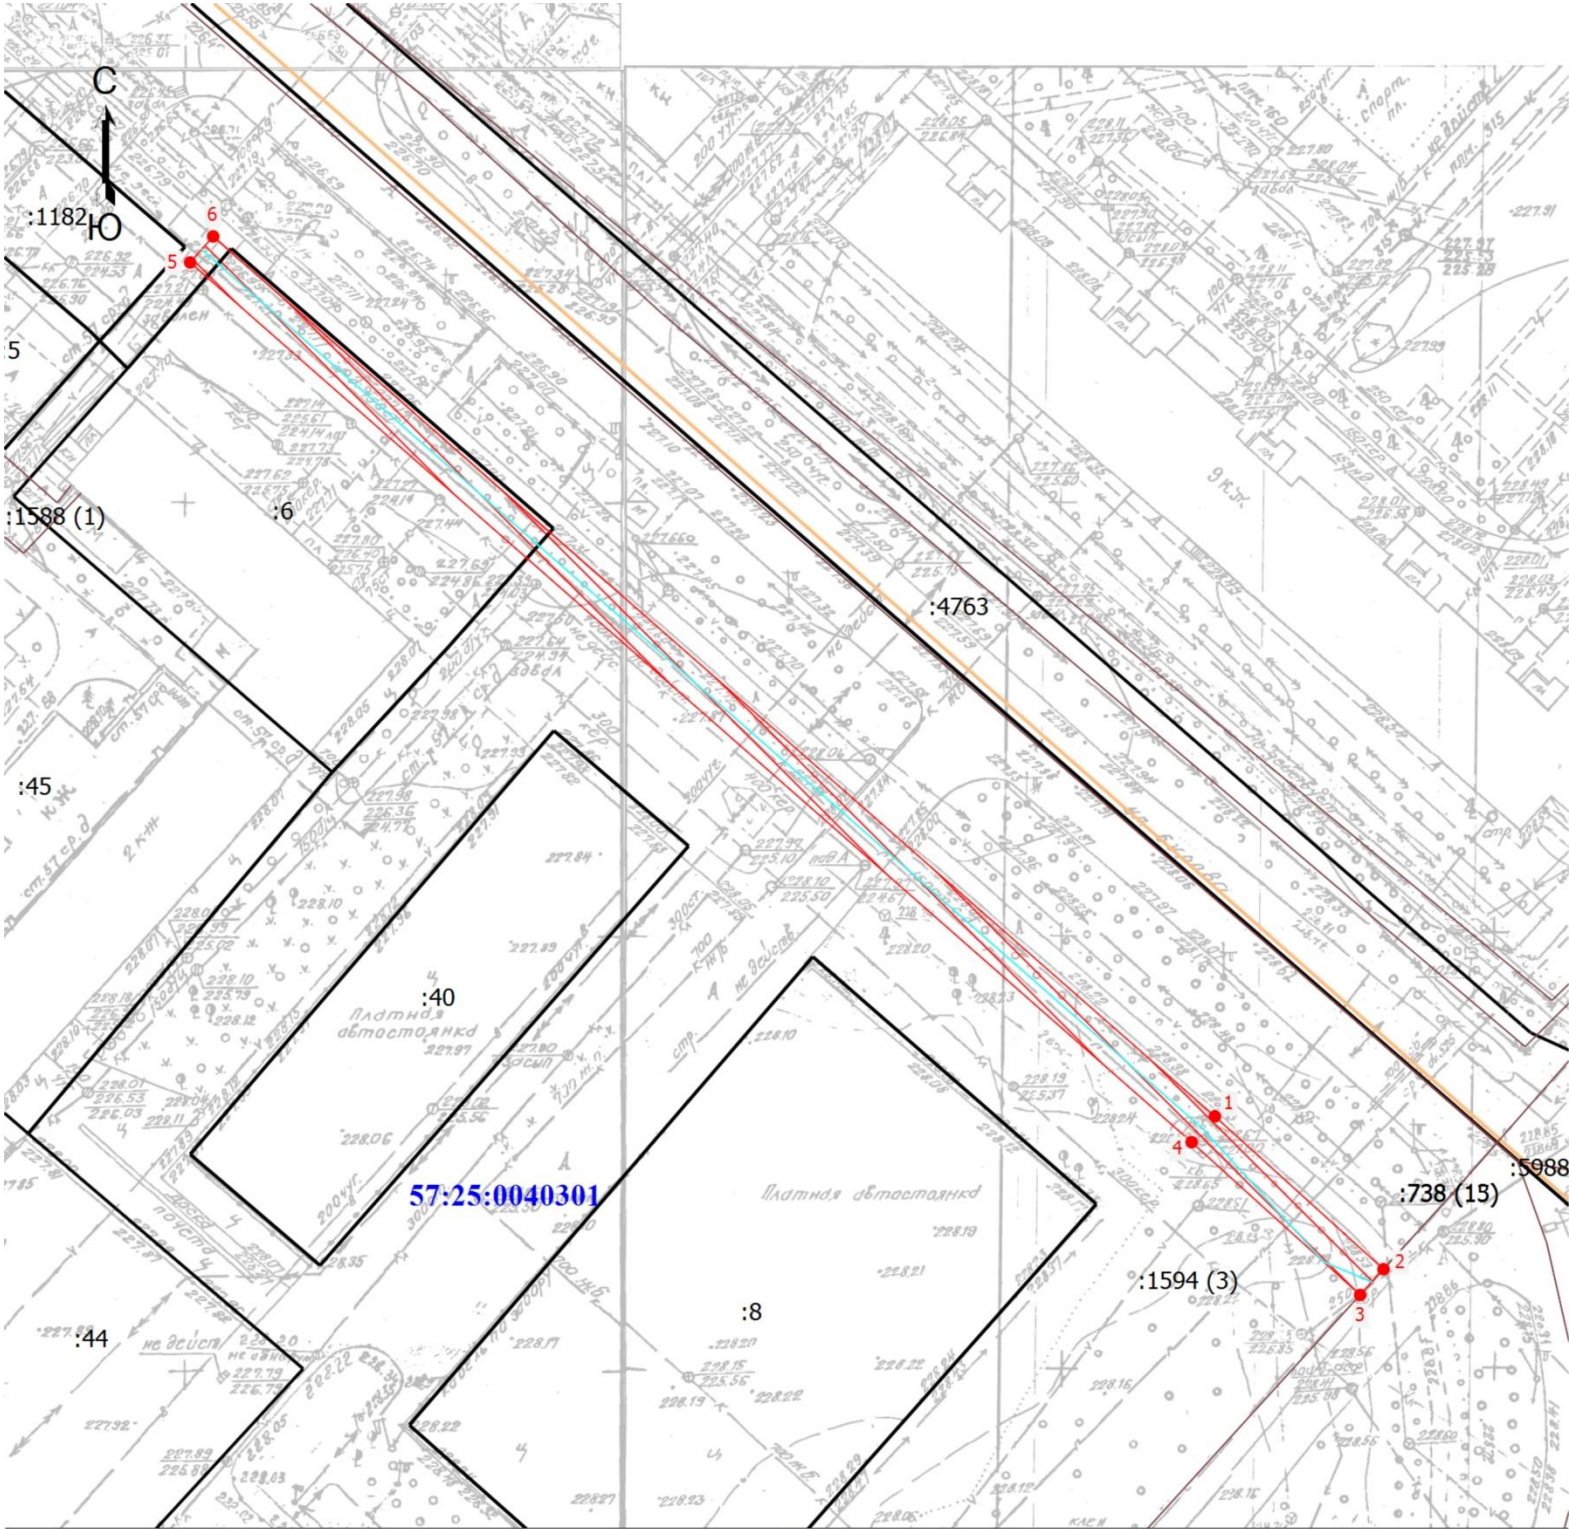

Условные обозначения

- Часть границы, местоположение которой определено при выполнении кадастровых работ
- Характерная точка границы земельного участка, сведения о которой отсутствуют в ЕГРН, местоположение которой определено при кадастровых работах (новая характерная точка)
- :6

- Кадастровый номер земельного участка
- :1588 (1)

- Обозначение контура сооружения
- Граница земельного участка
- Граница здания
- Граница сооружения
- Граница кадастрового квартала
- Ось газопровода
- Зона планируемого размещения объекта
- 57:25:0040301

- Номер кадастрового квартала

Кадастровый инженер



Шмидт Е.В.