

Схема расположения публичного сервитута в отношении части земельных участков с КН 57:25:0040210:2; 57:25:0040210:18; 57:25:0040210:20; 57:25:0040210:25 и на кадастровых кварталах 57:25:0040210; 57:25:0040213, установленного в целях эксплуатации линейного объекта: Газопровод, г. Орёл, пер. Раздольный, в районе д. 12.

Условный номер земельного участка для установления публичного сервитута: 57:25:0000000:3У1

Местоположение: Российская Федерация, Орловская область, г. Орёл, пер. Раздольный, в районе д. 12.

Площадь земельного участка для установления публичного сервитута 374 кв.м.

Площадь публичного сервитута составляет: 374 кв.м.

В том числе:

57:25:0040210:3У1 – 56 кв.м.

57:25:0040213:3У1 – 1 кв.м.


57:25:0040210:2:3У1 – 97 кв.м.

57:25:0040210:18:3У1 – 119 кв.м.

57:25:0040210:20:3У1 – 87 кв.м.

57:25:0040210:25:3У1 – 14 кв.м.

Обозначение характерных точек границ	Координаты	
	X	Y
Система координат МСК-57		
1	362052,72	1292114,92
2	362029,47	1292109,85
3	362026,41	1292104,41
4	361985,63	1292126,48
5	361971,68	1292132,37
6	361970,12	1292128,69
7	361983,80	1292122,92
8	362027,97	1292099,02
9	362032,07	1292106,33
10	362053,58	1292111,02
1	362052,72	1292114,92

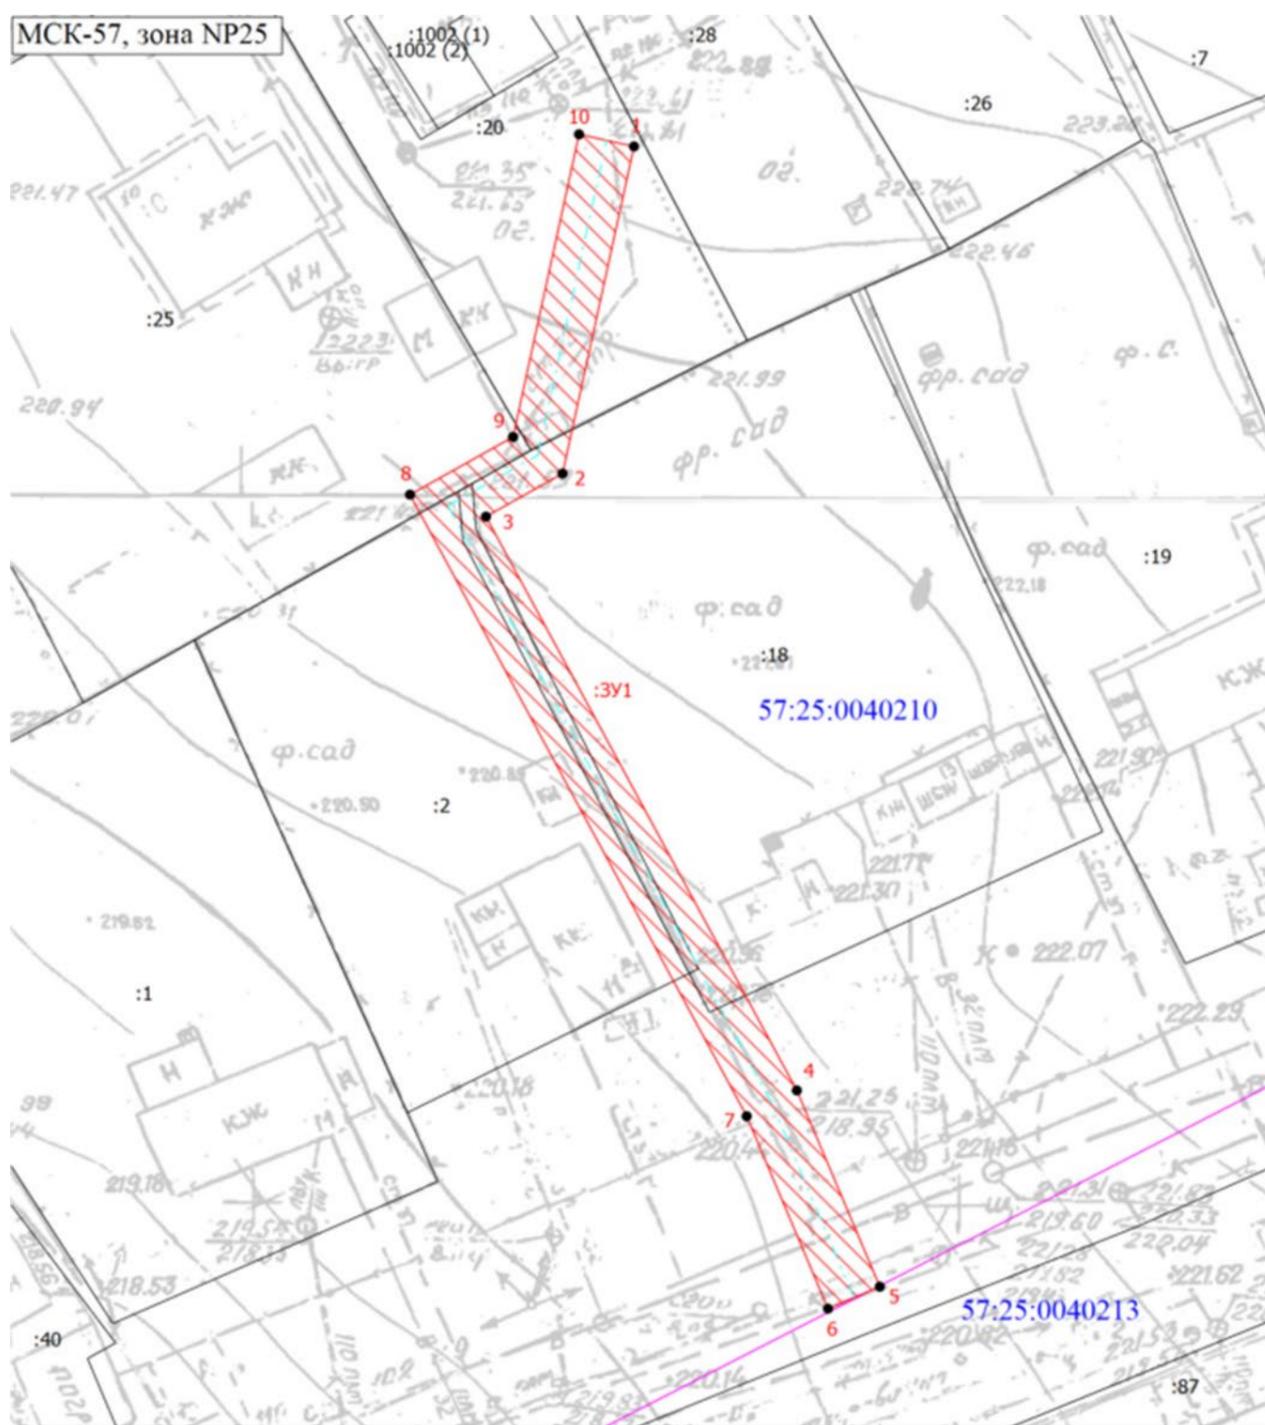

- Условные обозначения
- Часть границы, местоположение которой определено при выполнении кадастровых работ
 - 1 - Обозначение новой характерной точки
 - Граница кадастрового квартала
 - :28 - Кадастровый номер земельного участка
 - :242 (2) - Обозначение контура сооружения
 - :3У1 - Образованный земельный участок
 - - Характерная точка границы земельного участка, сведения ЕГРН о которой соответствуют требованиям, установленным в соответствии с частью 13 статьи 22 Федерального закона от 13 июля 2015 г. N 218-ФЗ "О государственной регистрации недвижимости"
 - Часть границы, сведения ЕГРН о которой позволяют однозначно определить ее положение на местности
 - Ось газопровода.
 - Обозначение контура здания
 - / / / / / - Зона планируемого размещения объектов
 - 57:25:0040213 - Номер кадастрового квартала

