

Схема расположения публичного сервитута в отношении части земельного участка с КН 57:25:0030515:14 и на кадастровом квартале 57:25:0030518, 57:25:0030519 установленного в целях эксплуатации линейного объекта: Газопровод г. Орел, пер. Мценский, в районе д. 1


Условный номер земельного участка для установления публичного сервитута: 57:25:0000000:ЗУ1

Местоположение: Российская Федерация, Орловская область, г. Орёл, пер. Мценский, в районе д. 1.
Площадь земельного участка для установления публичного сервитута 173 кв.м.
Площадь публичного сервитута составляет: 173 кв.м.

В том числе:

- 57:25:0030518:ЗУ1–161 кв.м.
- 57:25:0030519:ЗУ1 – 11 кв.м.
- 57:25:0030515:14:ЗУ1 – 1 кв.м.

Обозначение характерных точек границ	Координаты	
	X	Y
Система координат МСК-57		
1	359003.92	1291713.93
2	359003.84	1291709.93
3	359047.13	1291709.13
4	359047.21	1291713.13
1	359003.92	1291713.93

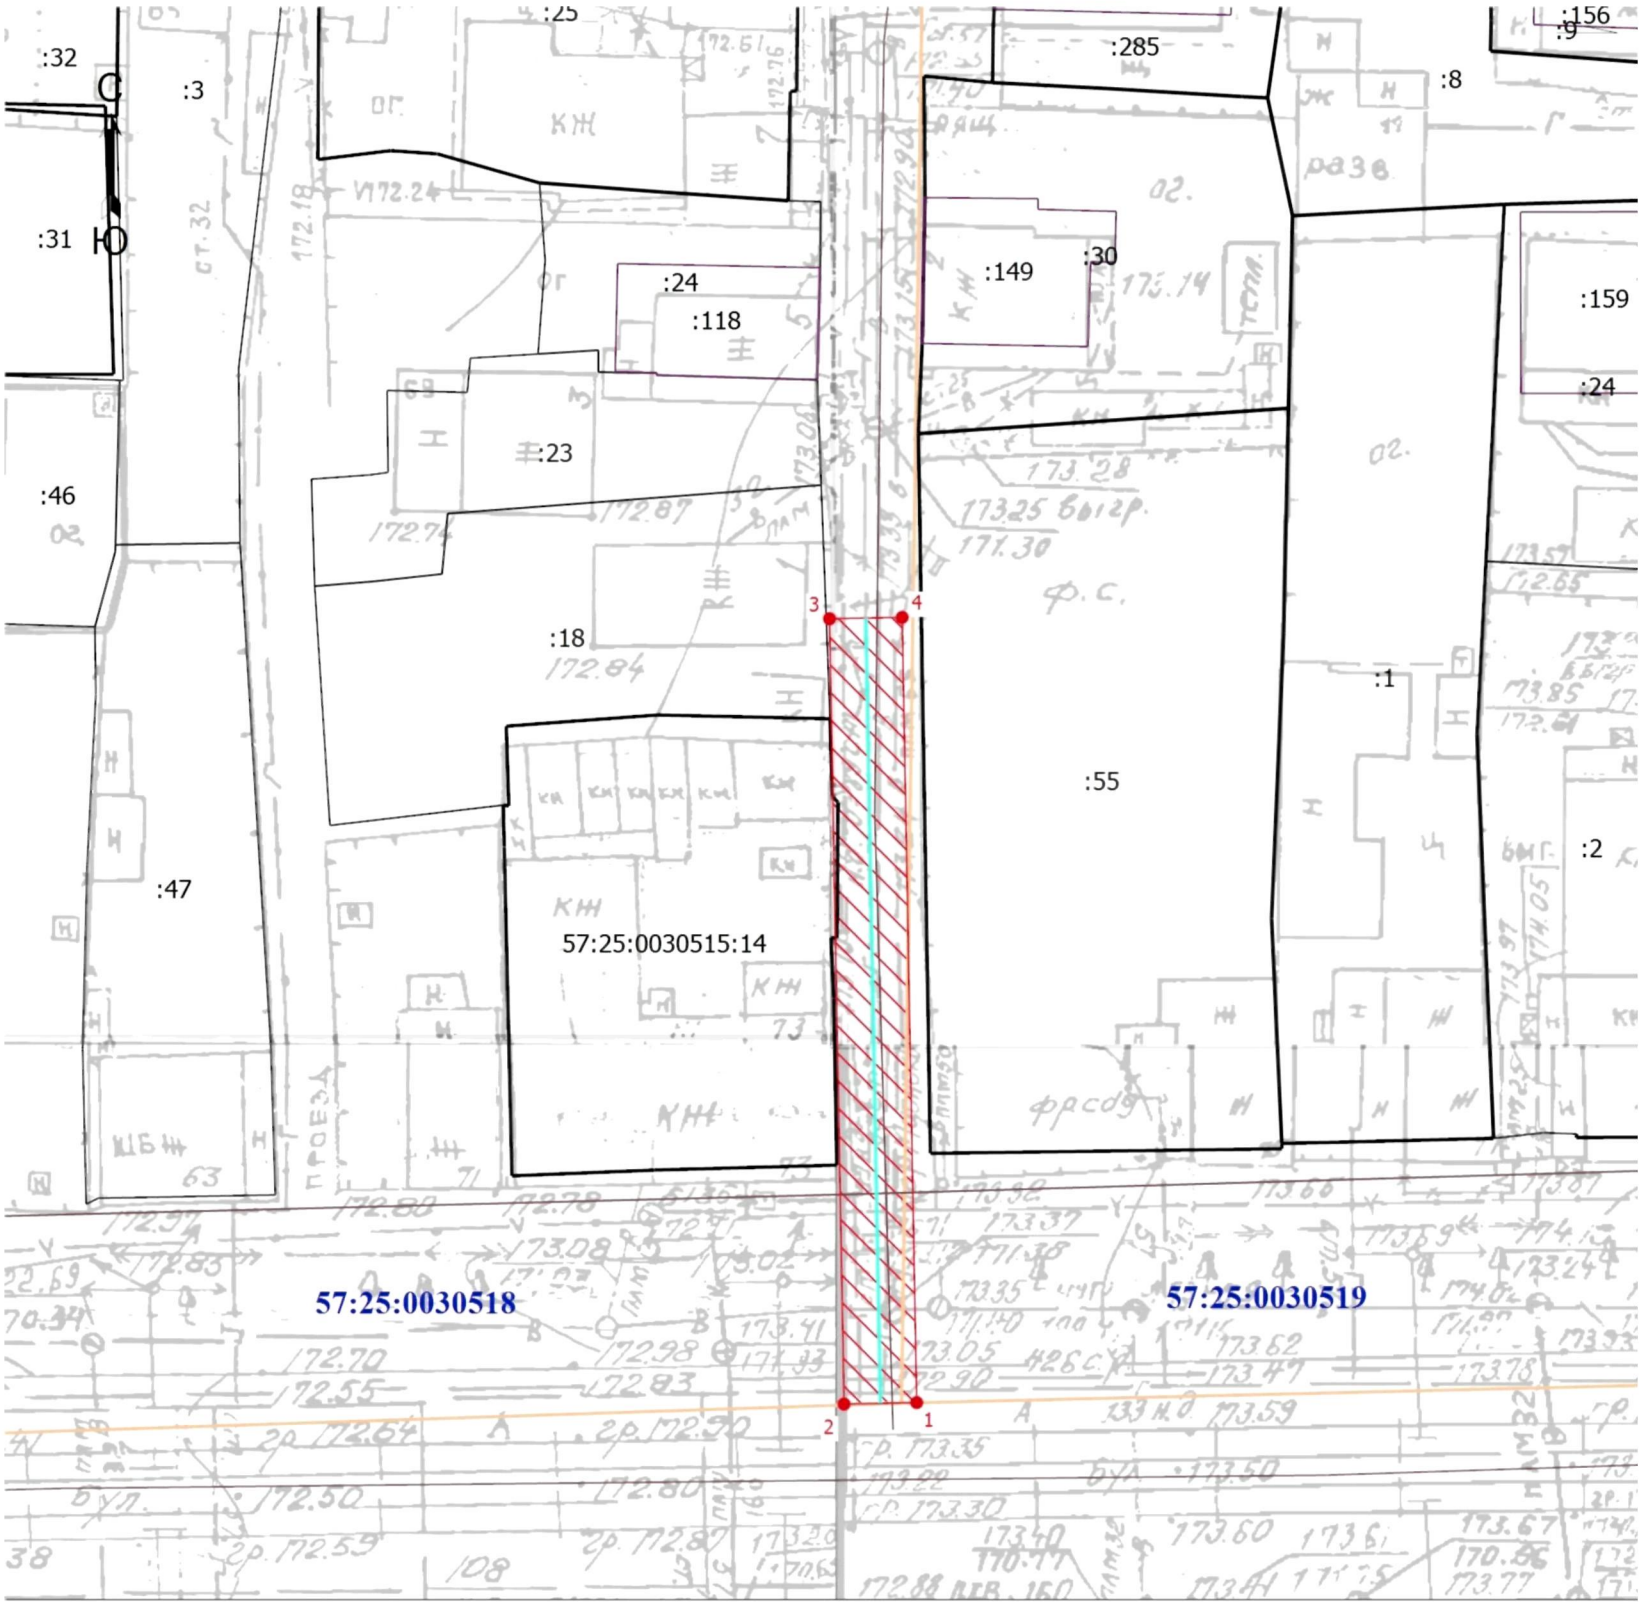

Условные обозначения

- Часть границы, местоположение которой определено при выполнении кадастровых работ
- Характерная точка границы земельного участка, сведения о которой отсутствуют в ЕГРН, местоположение которой определено при кадастровых работах (новая характерная точка)
- 1 - Обозначение новой характерной точки
- :3 - Кадастровый номер земельного участка
- Граница земельного участка
- Граница здания
- Граница сооружения
- Граница кадастрового квартала
- Ось газопровода
- Зона планируемого размещения объекта
- :149 - Кадастровый номер здания
- 57:25:0030518 - Номер кадастрового квартала

Кадастровый инженер



Шмидт Е.В. 15.04.2025 г.