


Схема расположения публичного сервитута в отношении частей земельных участков с КН 57:25:0040224:17; 57:25:0040224:18; 57:25:0040224:20; 57:25:0040224:21; 57:25:0040224:2973; 57:25:0040301:1617; 57:25:0040301:1618, установленного в целях эксплуатации газопровода г. Орёл, ул. Орловских Партизан.

Условный номер земельного участка для установления публичного сервитута: 57:25:0000000:3У1
Местоположение: Российская Федерация, Орловская область, г. Орёл, ул. Орловских Партизан.
Площадь земельного участка для установления публичного сервитута 1799 кв.м.
Площадь публичного сервитута составляет: 1799 кв.м.

- В том числе:
- 57:25:0040224:17:3У1– 77 кв.м.
 - 57:25:0040224:18:3У1- 823 кв.м.
 - 57:25:0040224:20:3У1- 36 кв.м.
 - 57:25:0040224:21:3У1 – 171 кв.м.
 - 57:25:0040224:2973:3У1– 14 кв.м.
 - 57:25:0040301:1617:3У1 – 212 кв.м.
 - 57:25:0040301:1618:3У1 – 466 кв.м.

Обозначение характерных точек границ	Координаты	
	X	Y
Система координат МСК-57		
1	362114,63	1293867,48
2	362108,08	1293873,92
3	362082,53	1293902,83
4	362061,82	1293922,37
5	362005,98	1293984,26
6	362003,02	1293981,58
7	362058,95	1293919,59
8	362079,63	1293900,08
9	362105,21	1293871,13
10	362108,73	1293867,66
11	362089,10	1293850,64
12	362065,13	1293829,22
13	362052,64	1293840,95
14	362051,23	1293839,62
15	362041,26	1293851,40
16	362033,14	1293843,08
17	362026,11	1293835,77
18	362040,59	1293818,58
19	362042,47	1293820,58
20	362053,90	1293809,60
21	362059,18	1293815,91
22	362075,17	1293798,16
23	362078,15	1293800,84
24	362061,77	1293819,02
25	362068,01	1293826,43
26	362068,05	1293826,47
27	362091,75	1293847,65
1	362114,63	1293867,48

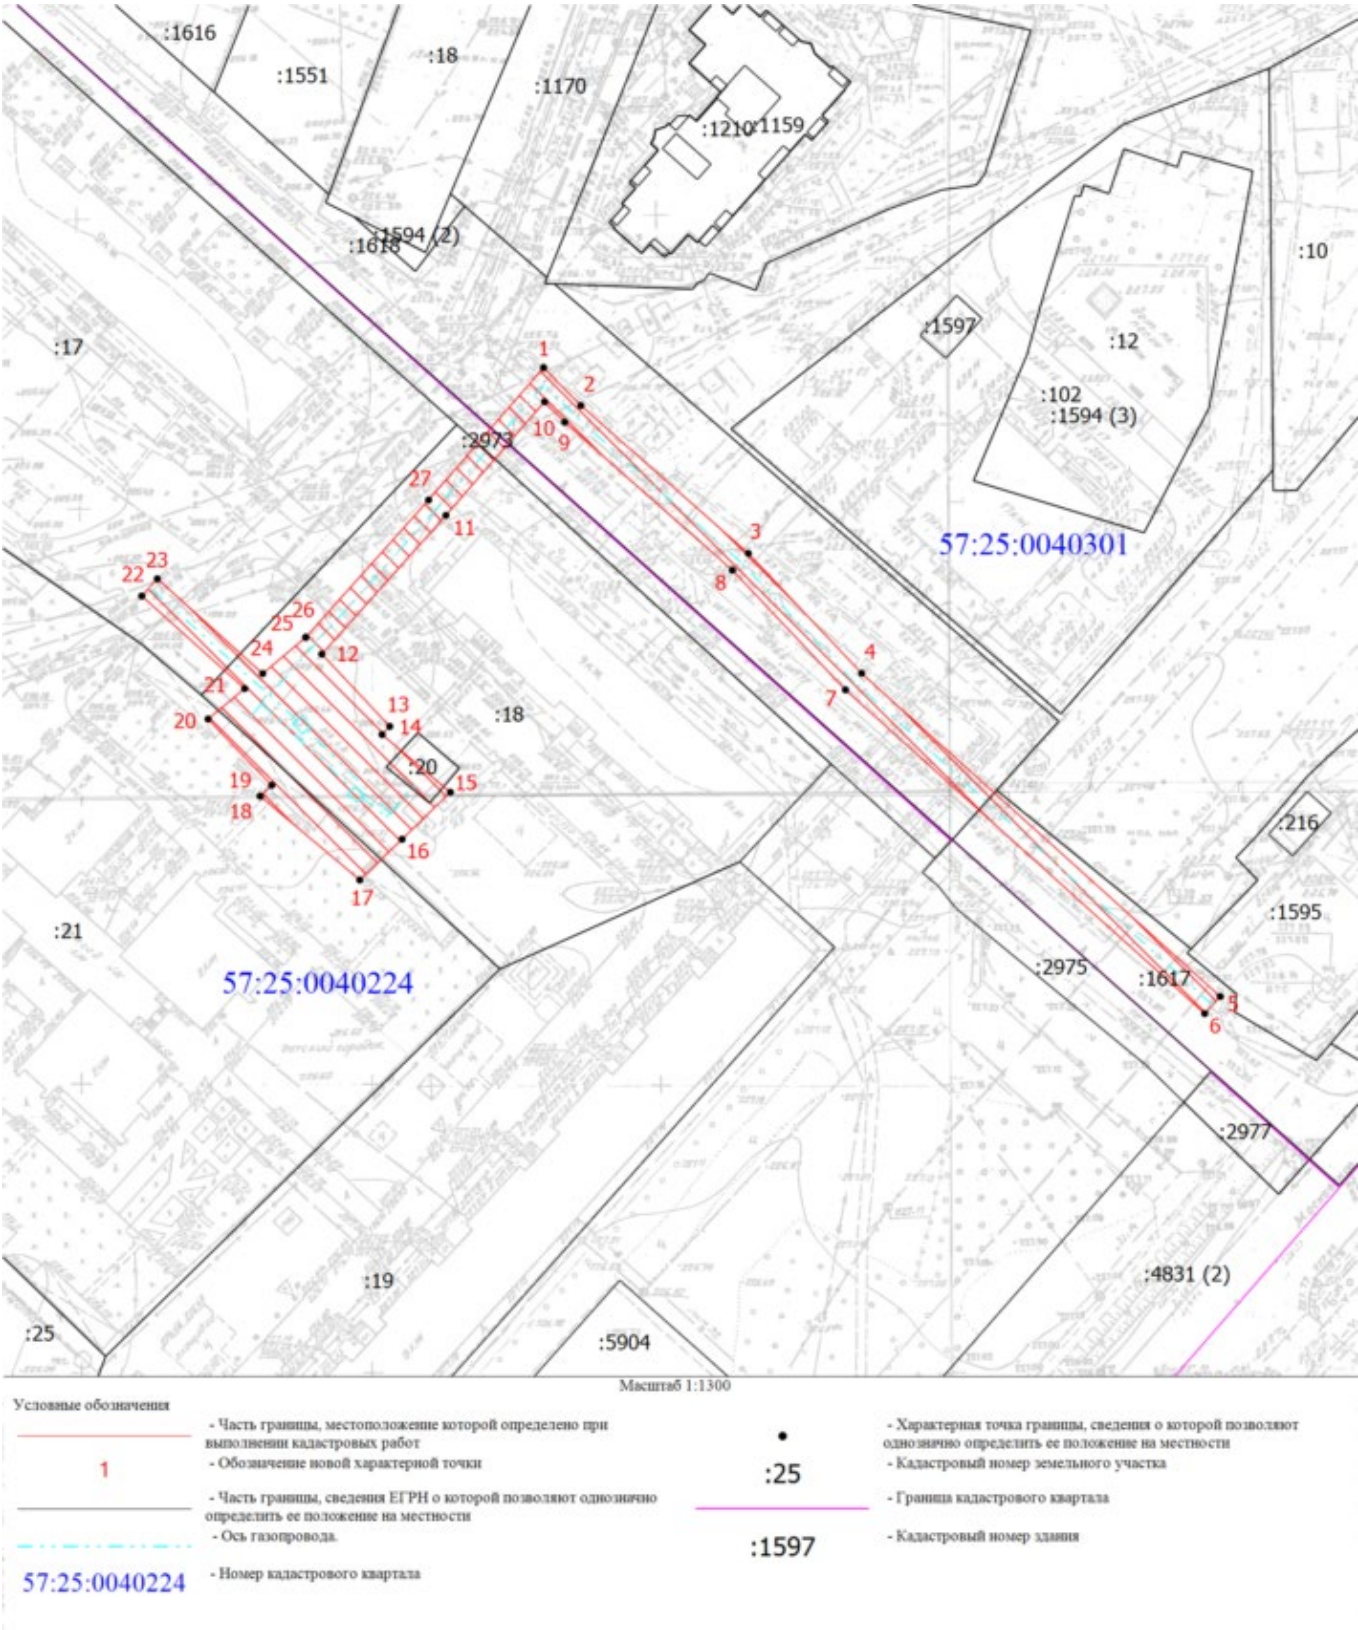

Кадастровый инженер

Шмидт Е.В.