

**Схема расположения публичного сервитута на кадастровом квартале 57:25:0030519, 57:25:0030520, установленного в целях эксплуатации линейного объекта: Газопровод, г. Орёл, пер. Орловский, ул. Грузовая.**

Условный номер земельного участка для установления публичного сервитута: 57:25:0000000:3У1

Местоположение: Российская Федерация, Орловская область, г. Орёл, пер. Орловский, ул.

Площадь земельного участка для установления публичного сервитута 250 кв.м.


Площадь публичного сервитута составляет: 250 кв.м.

В том числе:

57:25:0030519:3У1 – 201 кв.м.

57:25:0030520:3У1 – 49 кв.м.

Обозначение характерных точек границ	Координаты	
	X	Y
Система координат МСК-57		
1	359072,43	1291837,19
2	359064,22	1291836,94
3	359048,67	1291836,17
4	359009,76	1291834,36
5	359009,94	1291830,36
6	359033,15	1291831,50
7	359041,84	1291831,89
8	359048,86	1291832,17
9	359064,39	1291832,94
10	359072,55	1291833,19
1	359072,43	1291837,19

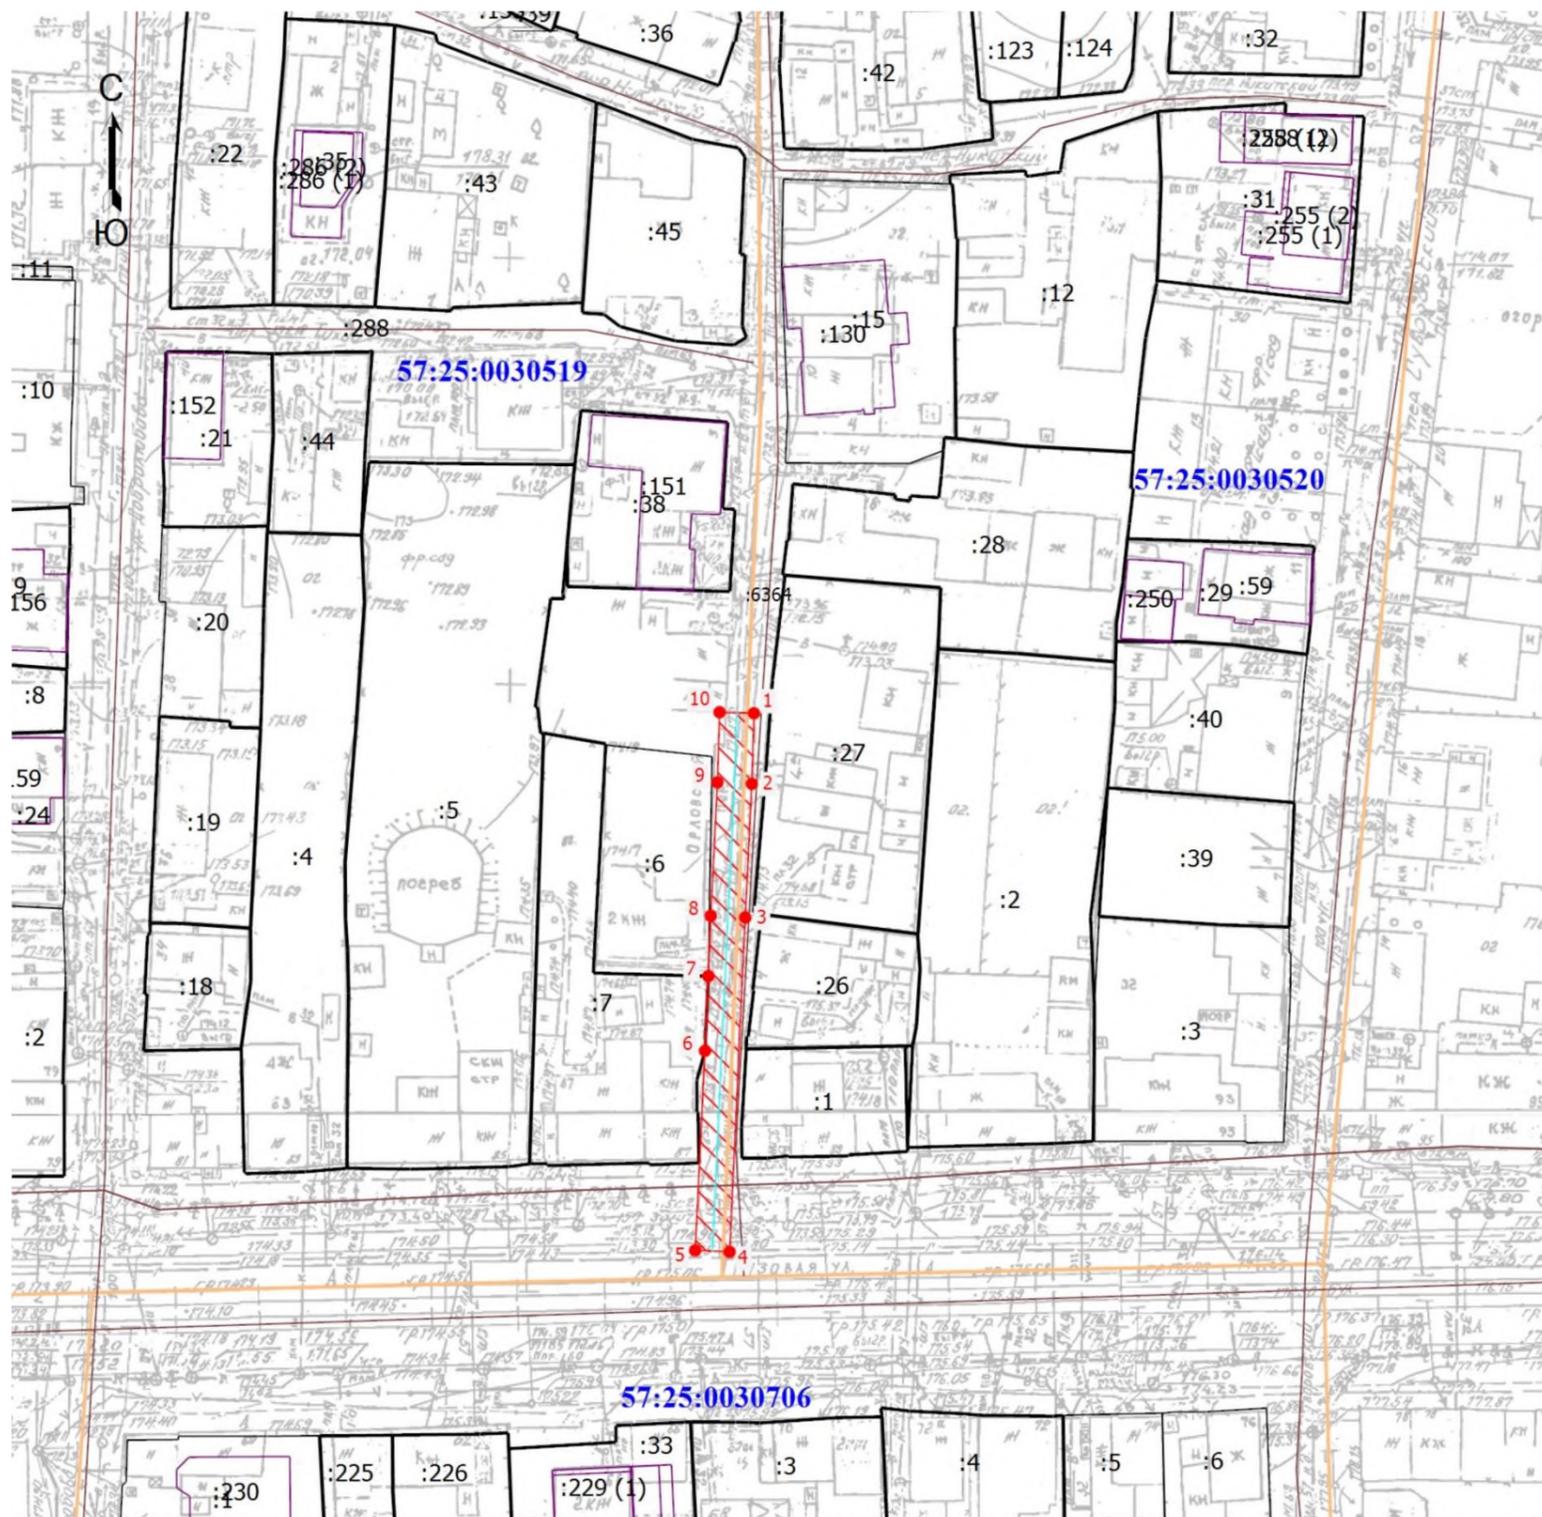

**Условные обозначения**

-  - Часть границы, местоположение которой определено при выполнении кадастровых работ
-  - Характерная точка границы земельного участка, сведения о которой отсутствуют в ЕГРН, местоположение которой определено при кадастровых работах (новая характерная точка)
-  - Обозначение новой характерной точки
-  - Кадастровый номер земельного участка
-  - Граница земельного участка
-  - Граница здания
-  - Граница сооружения
-  - Граница кадастрового квартала
-  - Ось газопровода
-  - Кадастровый номер здания
-  - Обозначение контура здания
-  - Зона планируемого размещения объекта
-  - Номер кадастрового квартала

