


Графический план участка

Введен в 2006 г. месяц 20

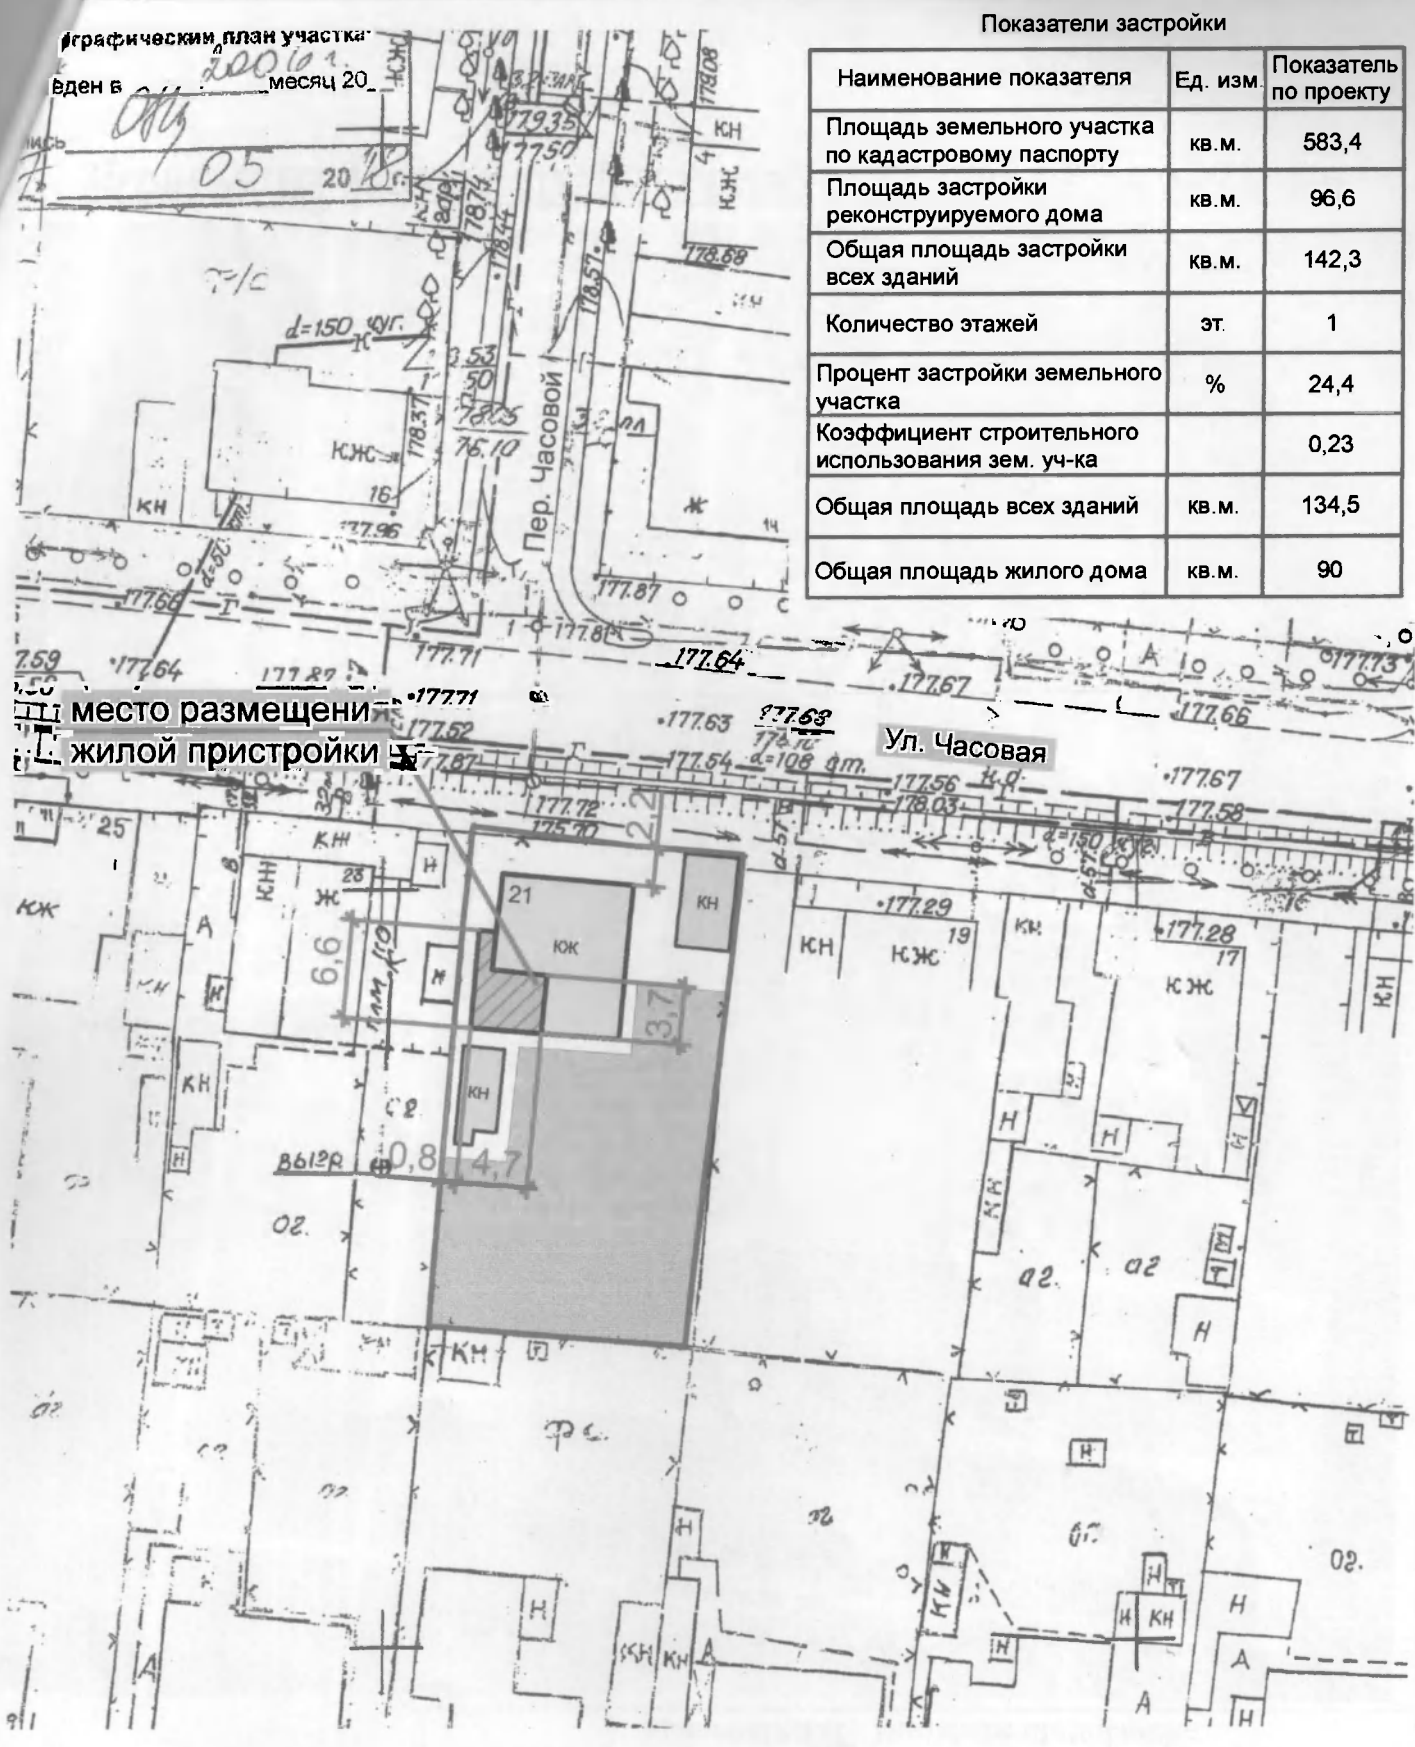

Показатели застройки

Наименование показателя	Ед. изм.	Показатель по проекту
Площадь земельного участка по кадастровому паспорту	кв. м.	583,4
Площадь застройки реконструируемого дома	кв. м.	96,6
Общая площадь застройки всех зданий	кв. м.	142,3
Количество этажей	эт.	1
Процент застройки земельного участка	%	24,4
Коэффициент строительного использования зем. уч-ка		0,23
Общая площадь всех зданий	кв. м.	134,5
Общая площадь жилого дома	кв. м.	90

место размещения жилой пристройки

Ул. Часовая

Муниципальное унитарное предприятие "Управление разработки градостроительной документации г. Орла"			
Схема планировочной организации земельного участка по улице Часовой, 21			
Директор МУП	<i>Павловичев А.И.</i>	Павловичев А.И.	Масштаб 1 : 500
Гл. инженер	<i>Киселева Т.Г.</i>	Киселева Т.Г.	
Рук. сектора	<i>Болоченков А.В.</i>	Болоченков А.В.	Дата 18.05. 2018 г.
Исполнитель	<i>Лотко В.М.</i>	Лотко В.М.	