


4. Схематичное изображение планируемого к строительству или реконструкции объекта капитального строительства на земельном участке

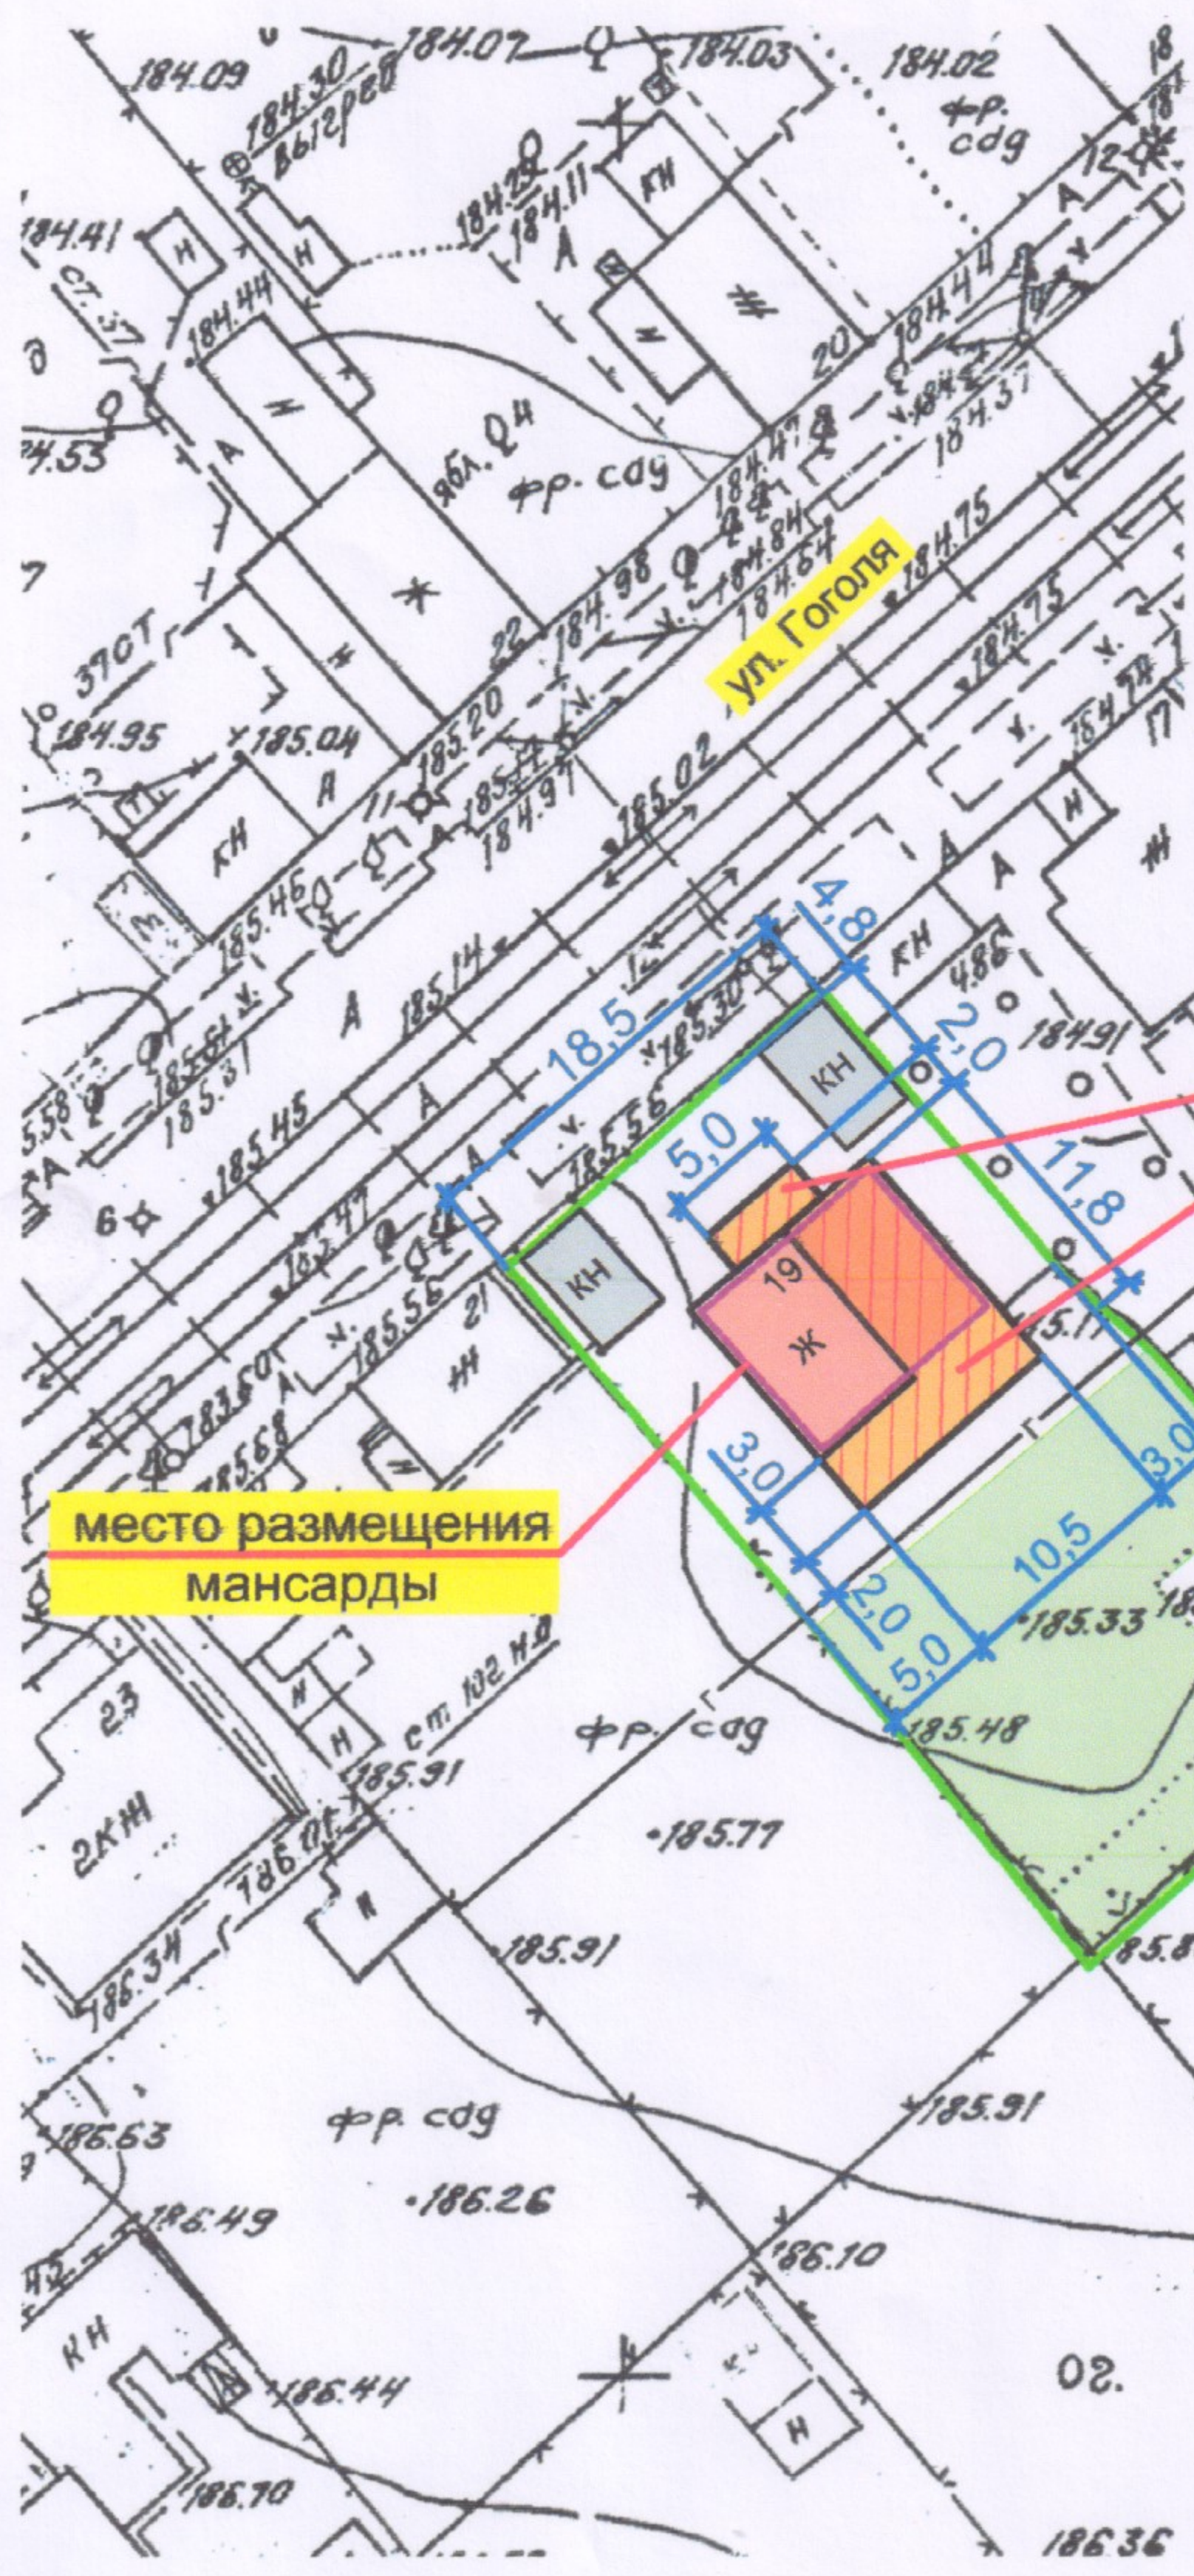

Показатели застройки

Наименование показателя	Ед. изм.	Показатель по проекту
Площадь земельного участка по кадастровому паспорту	кв.м.	774
Площадь застройки реконструируемого жилого дома	кв.м.	134
Общая площадь застройки всех зданий	кв.м.	188
Количество этажей	эт.	2
Процент застройки зем. уч.	%	24,3
Высота жилого дома	м.	8,6

место размещения жилых пристроек

место размещения мансарды