


4. Схематичное изображение планируемого к строительству или реконструкции объекта капитального строительства на земельном участке

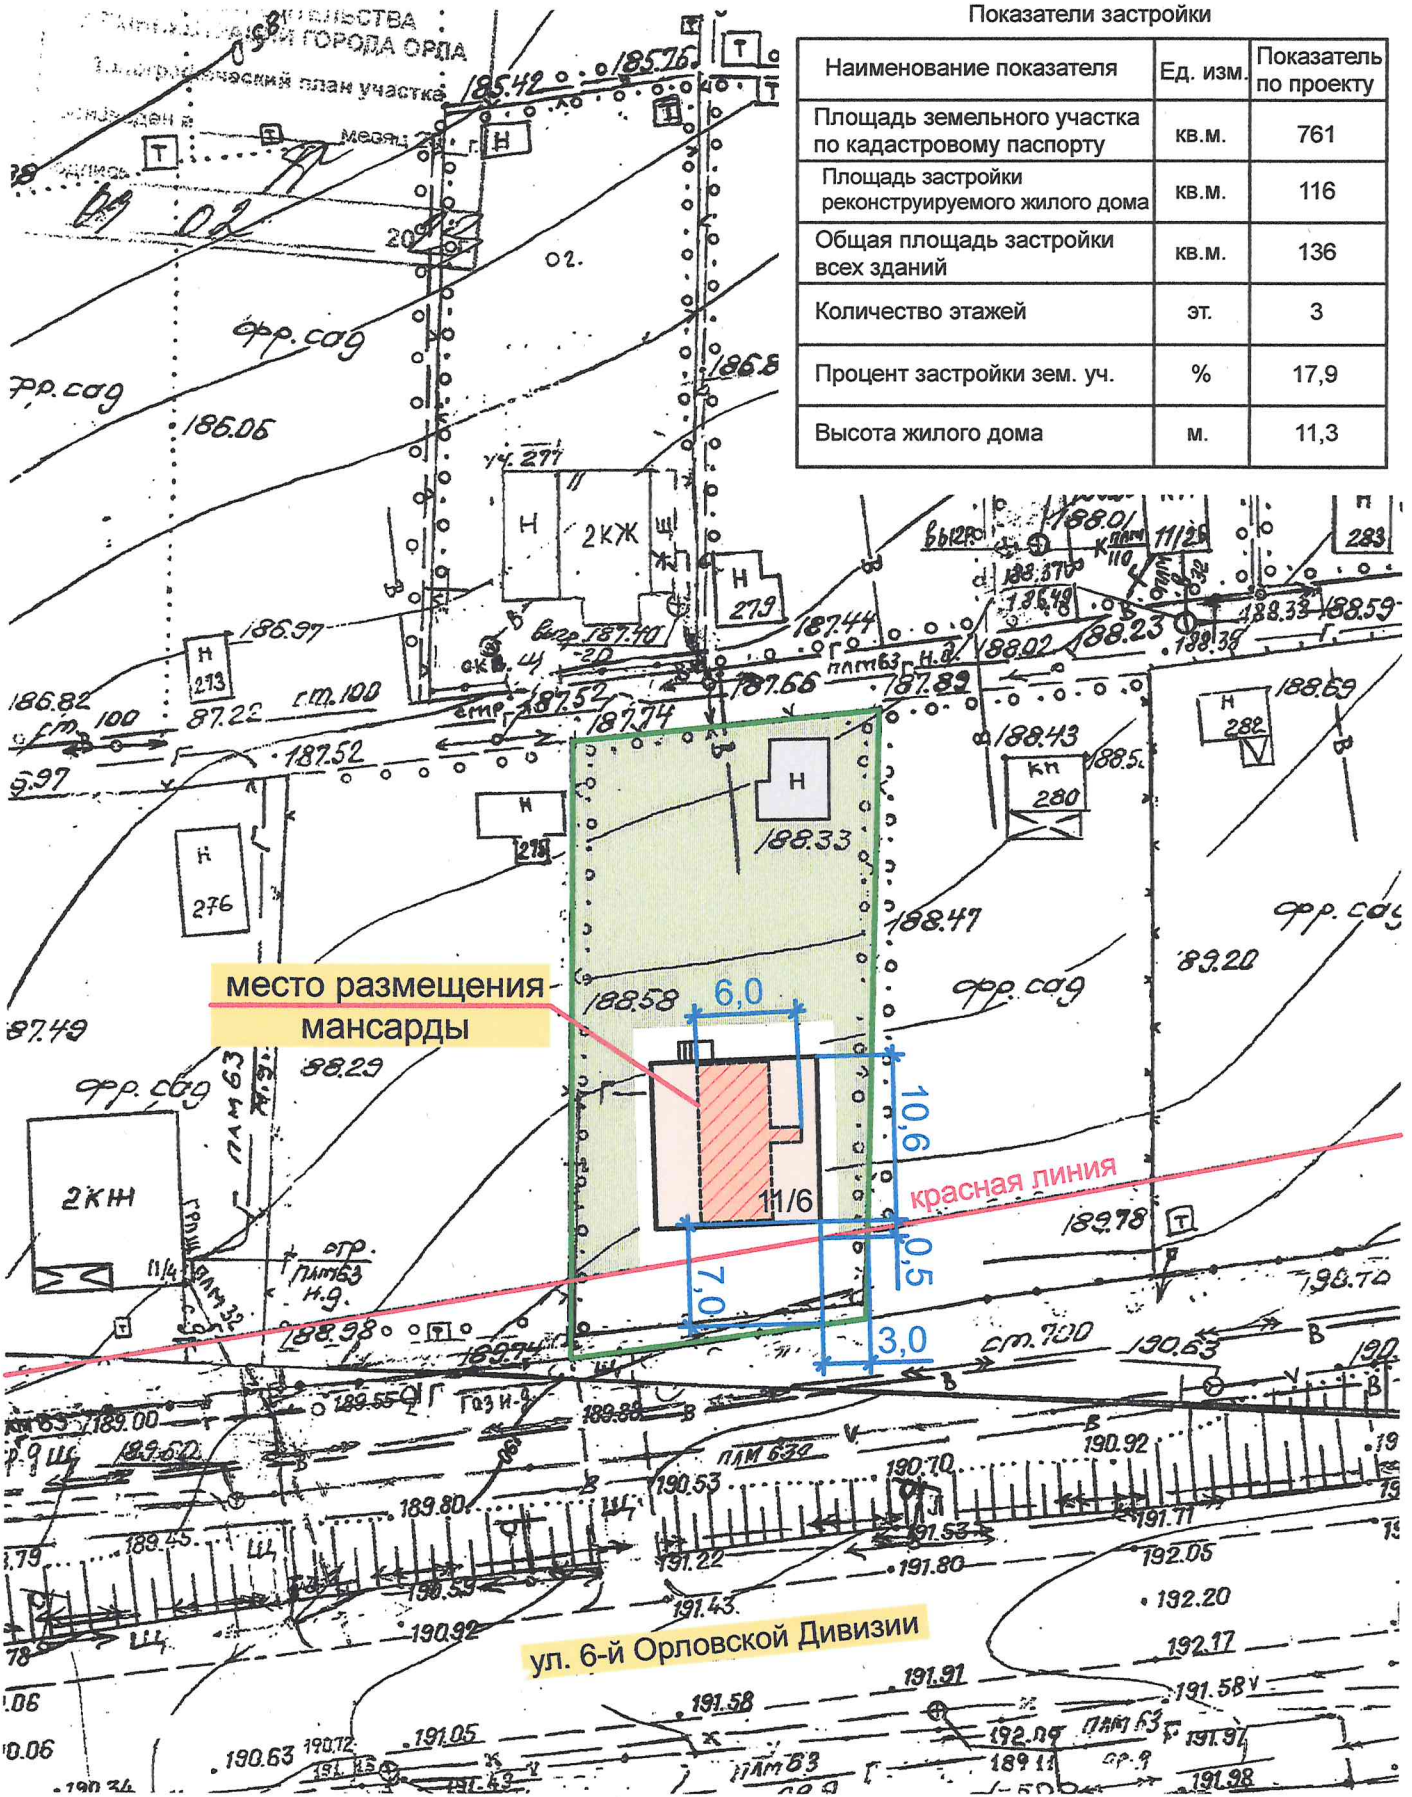

Показатели застройки

Наименование показателя	Ед. изм.	Показатель по проекту
Площадь земельного участка по кадастровому паспорту	кв.м.	761
Площадь застройки реконструируемого жилого дома	кв.м.	116
Общая площадь застройки всех зданий	кв.м.	136
Количество этажей	эт.	3
Процент застройки зем. уч.	%	17,9
Высота жилого дома	м.	11,3