

РОССИЙСКАЯ ФЕДЕРАЦИЯ
ОРЛОВСКАЯ ОБЛАСТЬ
МУНИЦИПАЛЬНОЕ ОБРАЗОВАНИЕ «ГОРОД ОРЁЛ»
Администрация города Орла

ПОСТАНОВЛЕНИЕ

11 января 2022

№ 9

Орёл

О внесении изменений в постановление администрации города Орла от 18 марта 2016 г. № 1040 «Об утверждении Схемы размещения рекламных конструкций на территории города Орла»

В соответствии с частью 5.8. статьи 19 Федерального закона от 13 марта 2006 г. № 38-ФЗ «О рекламе», пунктом 40 статьи 24 Устава города Орла, приказом Департамента государственного имущества и земельных отношений Орловской области от 01 декабря 2021 года № 42, администрация города Орла постановляет:

1. Внести следующие изменения в постановление администрации города Орла от 18 марта 2016 г. № 1040 «Об утверждении Схемы размещения рекламных конструкций на территории города Орла»:

1.1. Исключить из приложения № 1 «Адресная программа установки и эксплуатации рекламных конструкций на территории города Орла» рекламные конструкции №№ 330б, 628б, 772б, 82б, 309б, 392б, 398б, 408б, 411б, 804б, 765об, 190б, 654б, 371б, расположенные по следующим адресам:

- ул. Комсомольская, в районе дома № 300 (место в Схеме 330б);
- ул. Октябрьская, в районе дома № 62 (место в Схеме 628б);
- ул. Комсомольская, на пересечении с пер. Рижским, в районе дома № 261 (место в Схеме 772б);
- ул. 60-летия Октября, в районе дома №11а по ул. Колпакчи (место в Схеме 82б);
- ул. Комсомольская, в районе дома №131 (место в Схеме 309б);
- ул. Московская, в районе дома №60 (место в Схеме 392б);
- ул. Московская, в районе дома № 155 (напротив дома № 100) (место в Схеме 398б);
- Московское шоссе, в районе дома №22 (место в Схеме 408б);
- ул. Московское шоссе, в районе дома №54 (место в Схеме 411б);
- ул. Московская, в районе дома № 159 (место в Схеме 804б);
- ул. Васильевская, на пересечении с ул. 1-я Посадская (1-я конструкция) (место в Схеме 765об);
- Наугорское шоссе, в районе дома № 27а (противоположная сторона) (место в Схеме 190б);
- Кромское шоссе, в районе дома №8 (место в Схеме 654б);
- ул. Ливенская, в районе дома № 15 (напротив дома № 26) (место в Схеме 371б);

1.2. В приложении № 2 «Схемы размещения рекламных конструкций на территории города Орла, М 1: 2000» листы №№ 14, 18, 29, 36, 58, 61, 64, 69, 72, 73, 75, 76, 105 изложить в редакции согласно приложению № 1 к настоящему постановлению;

1.3. В приложении № 3 «Схемы размещения рекламных конструкций на территории города Орла, М 1: 500» листы №№ 35, 48, 82, 96, 148, 160, 163, 182, 192, 194, 201, 203, 300, 314 изложить в редакции согласно приложению № 2 к настоящему постановлению;

1.4. Из приложения № 4 «Схемы размещения рекламных конструкций на территории города Орла. Фотоматериалы» исключить фотоматериалы на

рекламные конструкции №№ 330б, 628б, 772б, 82б, 309б, 392б, 398б, 408б, 411б, 804б, 765об, 190б, 654б, 371б.

2. Управлению по взаимодействию со средствами массовой информации и аналитической работе администрации города Орла (И. Е. Башкатова) опубликовать настоящее постановление в средствах массовой информации и на официальном сайте администрации города Орла в сети Интернет.

3. Контроль за исполнением настоящего постановления возложить на заместителя Мэра города Орла А. В. Степанова.

Мэр города Орла

Ю. Н. Парахин

«Утверждено»
постановлением администрации
города Орла

от _____ № _____

Приложение № 1
к постановлению администрации г. Орла
от 11 января 2022 г. № 9

**ПРОЕКТ ВНЕСЕНИЯ ИЗМЕНЕНИЙ В СХЕМУ РАЗМЕЩЕНИЯ РЕКЛАМНЫХ КОНСТРУКЦИЙ
НА ТЕРРИТОРИИ ГОРОДА ОРЛА, М 1:2000**

Согласовано:

приказом Департамента государственного имущества и
земельных отношений Орловской области

от 01.12.2021 № 42

Схема размещения рекламных конструкций по ул. 60-летия Октября (М 1:2000)



Схема размещения рекламных конструкций по ул. Октябрьской (М 1:2000)



Схема размещения рекламных конструкций по Наугорскому шоссе (М 1:2000)

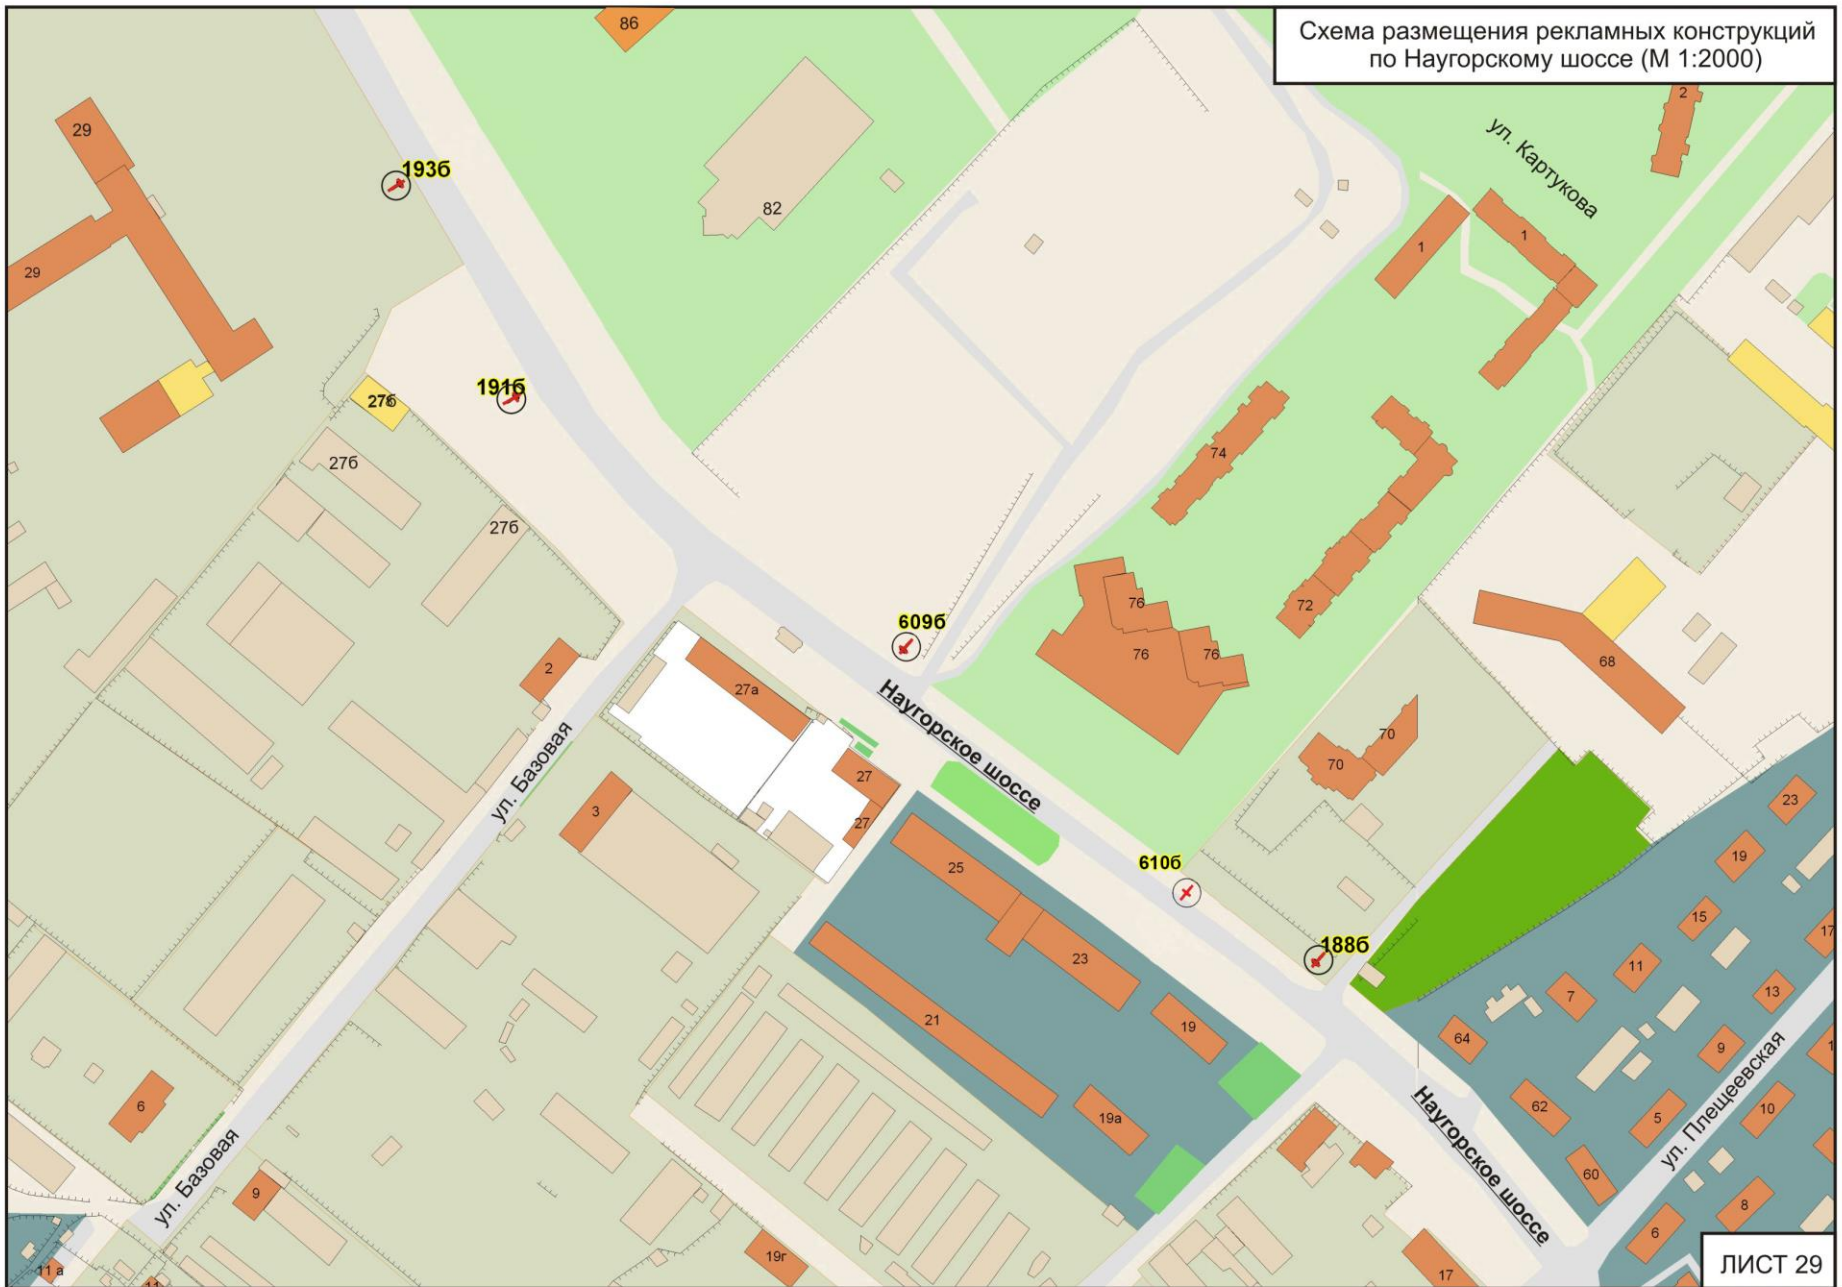


Схема размещения рекламных конструкций по ул. 1-я Посадская, 2-я Посадская (М 1:2000)



Схема размещения рекламных конструкций по ул. Комсомольской (М 1:2000)

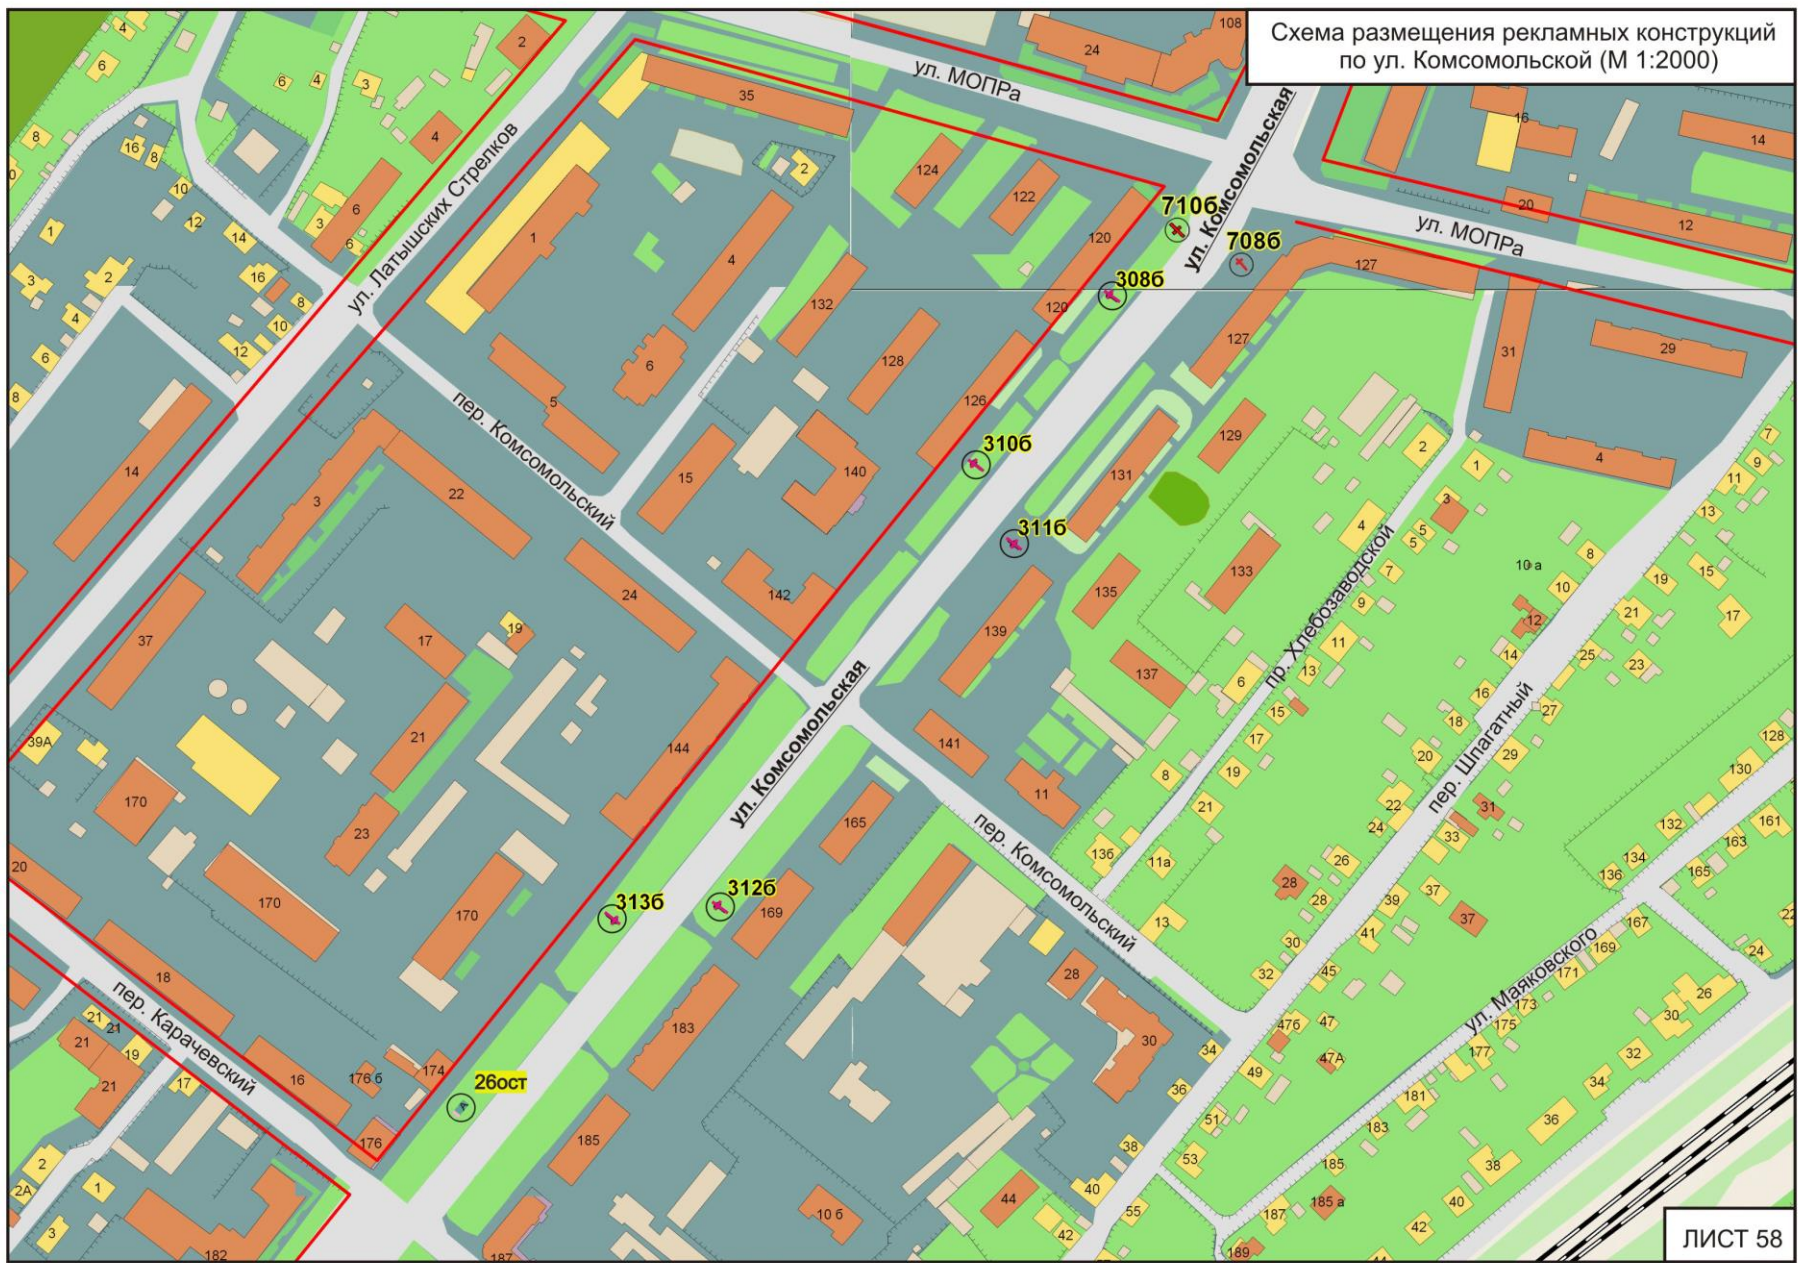


Схема размещения рекламных конструкций по ул. Комсомольской (М 1:2000)



Схема размещения рекламных конструкций
по Кромскому шоссе (М 1:2000)

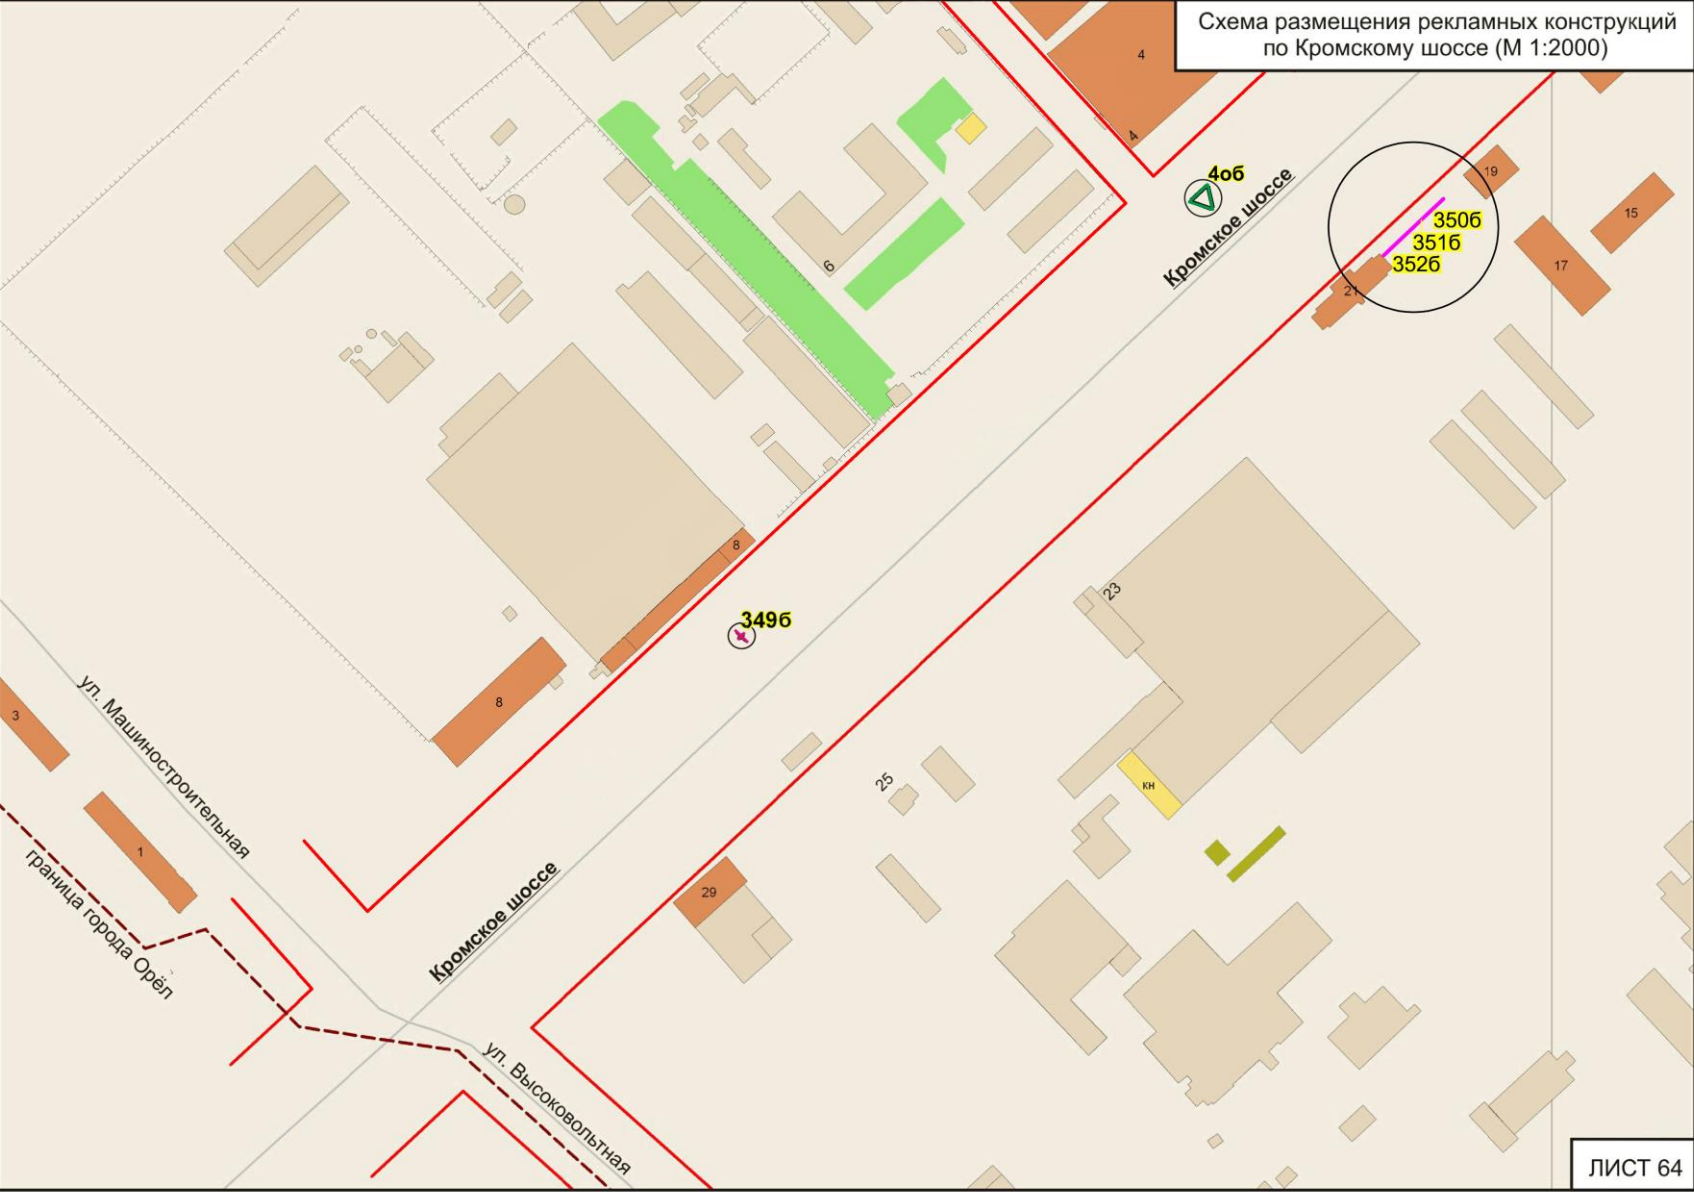


Схема размещения рекламных конструкций по ул. Ливенской (М 1:2000)



Схема размещения рекламных конструкций по ул. Московской (М 1:2000)

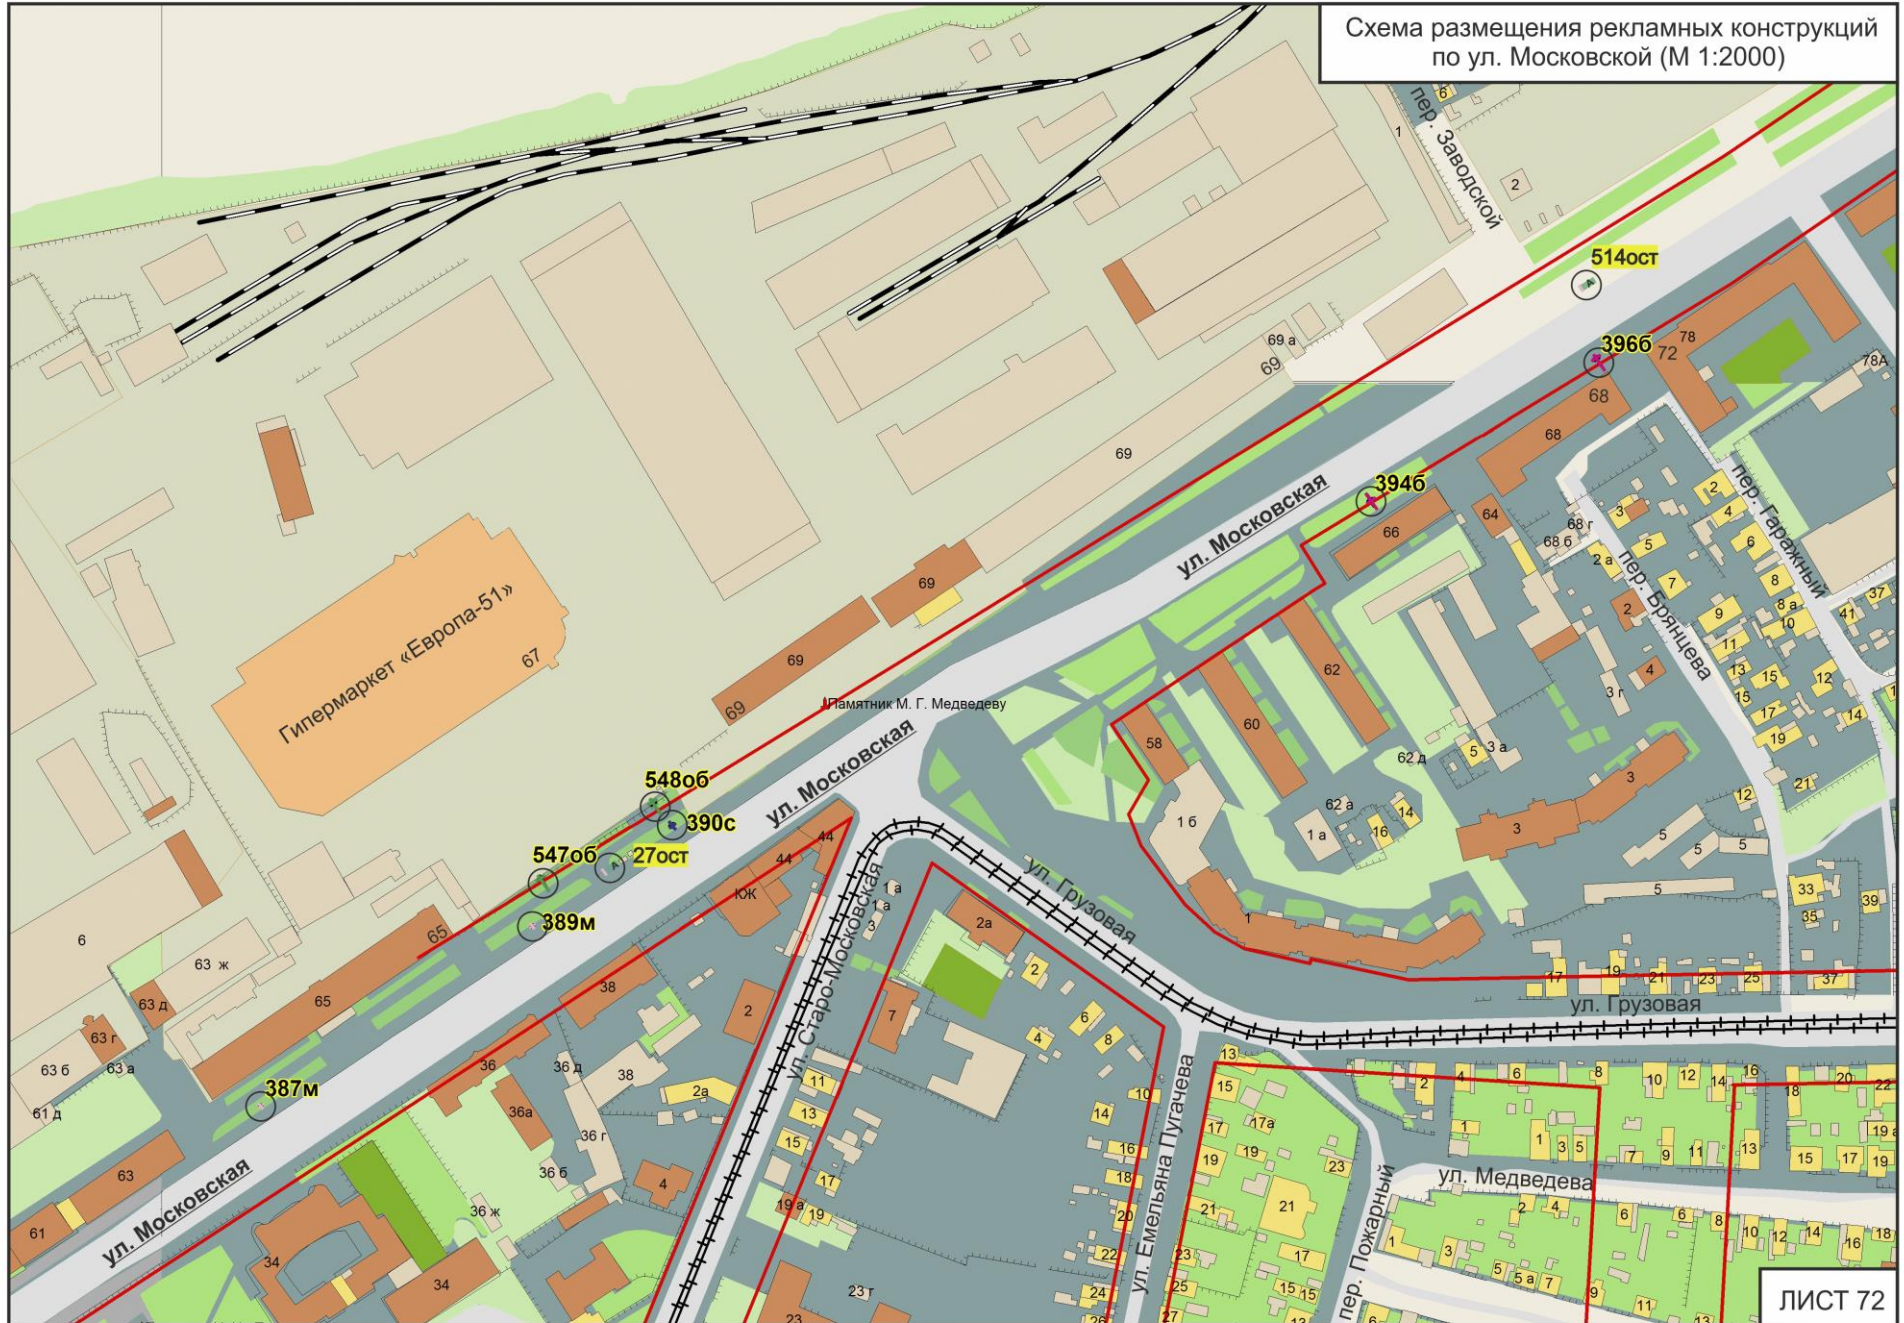


Схема размещения рекламных конструкций по ул. Московской (М 1:2000)

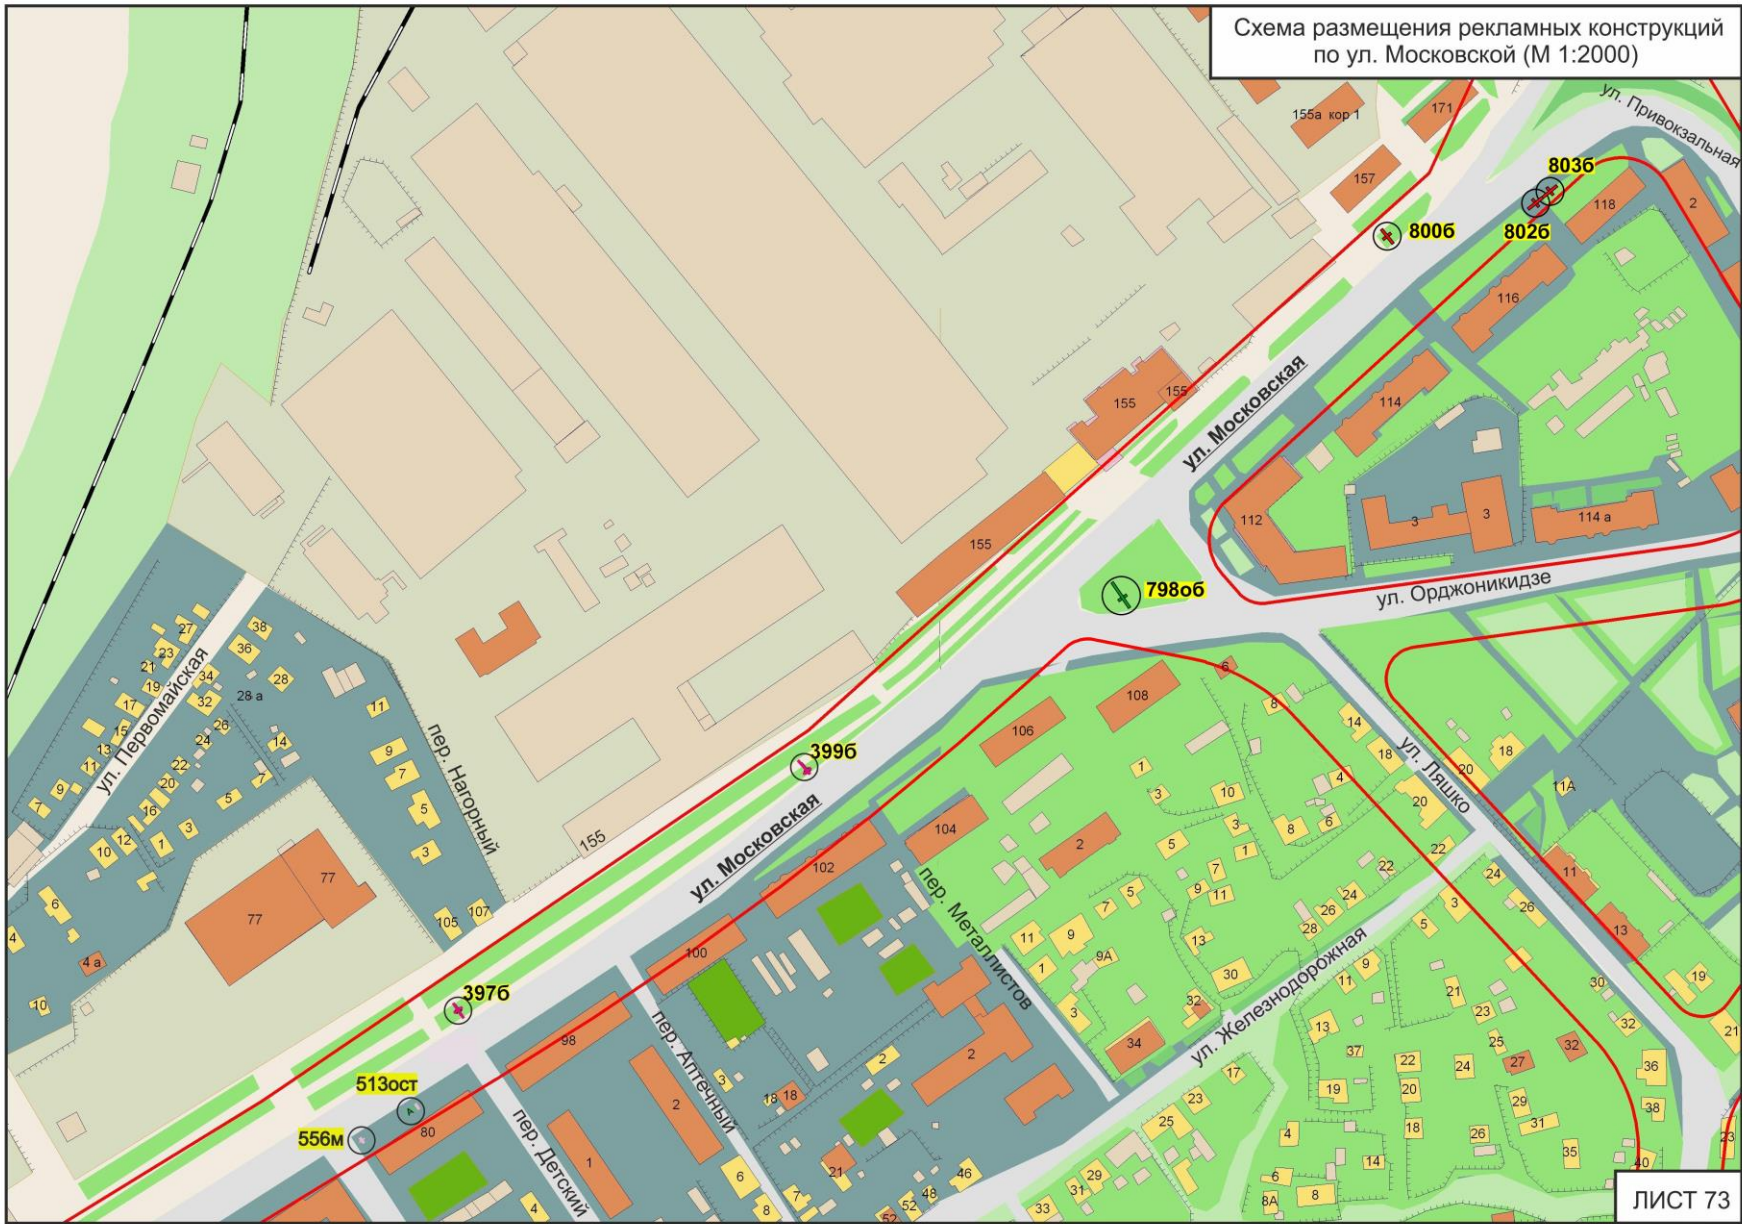


Схема размещения рекламных конструкций по Московскому шоссе (М 1:2000)



Схема размещения рекламных конструкций по Московскому шоссе (М 1:2000)


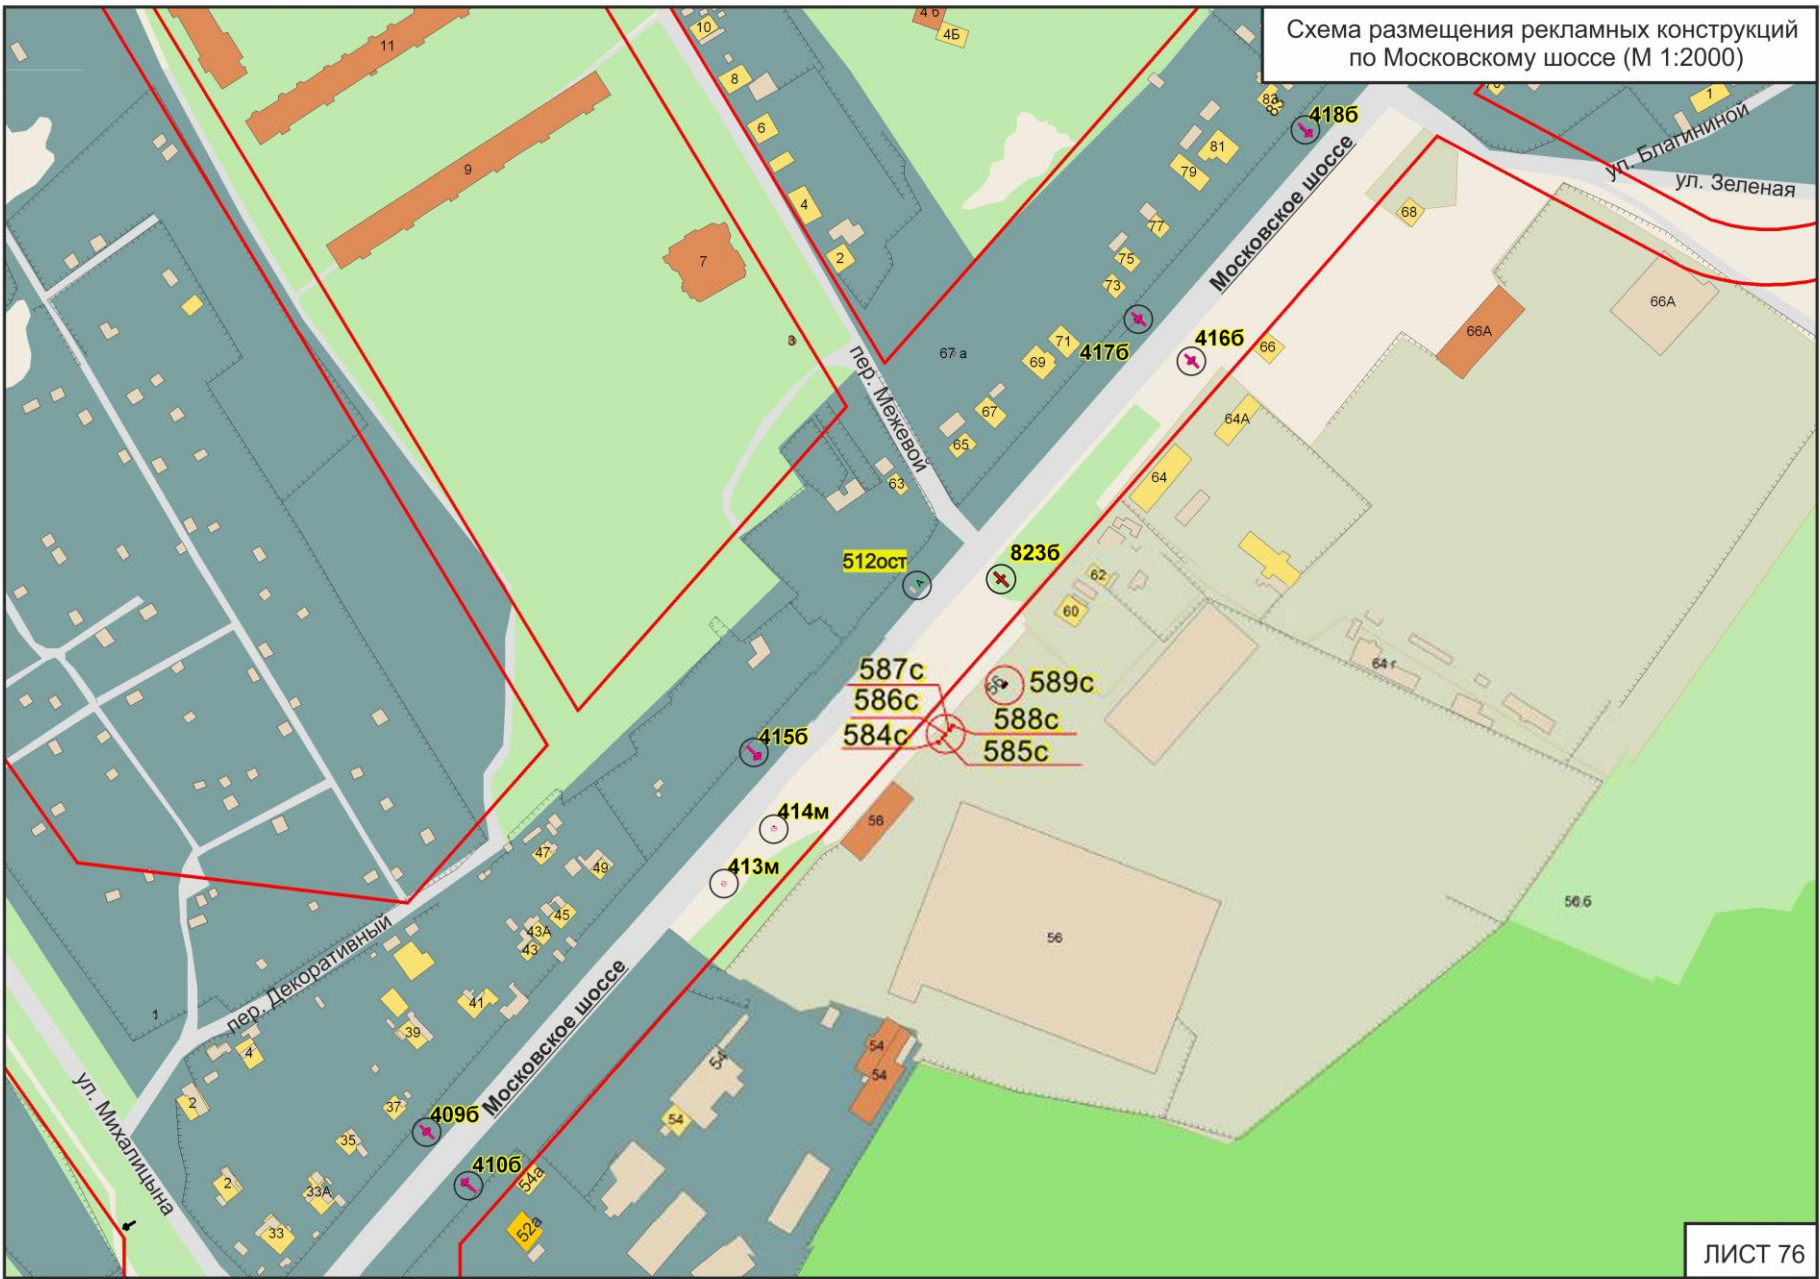


Схема размещения рекламных конструкций
по ул. Московская (М 1:2000)

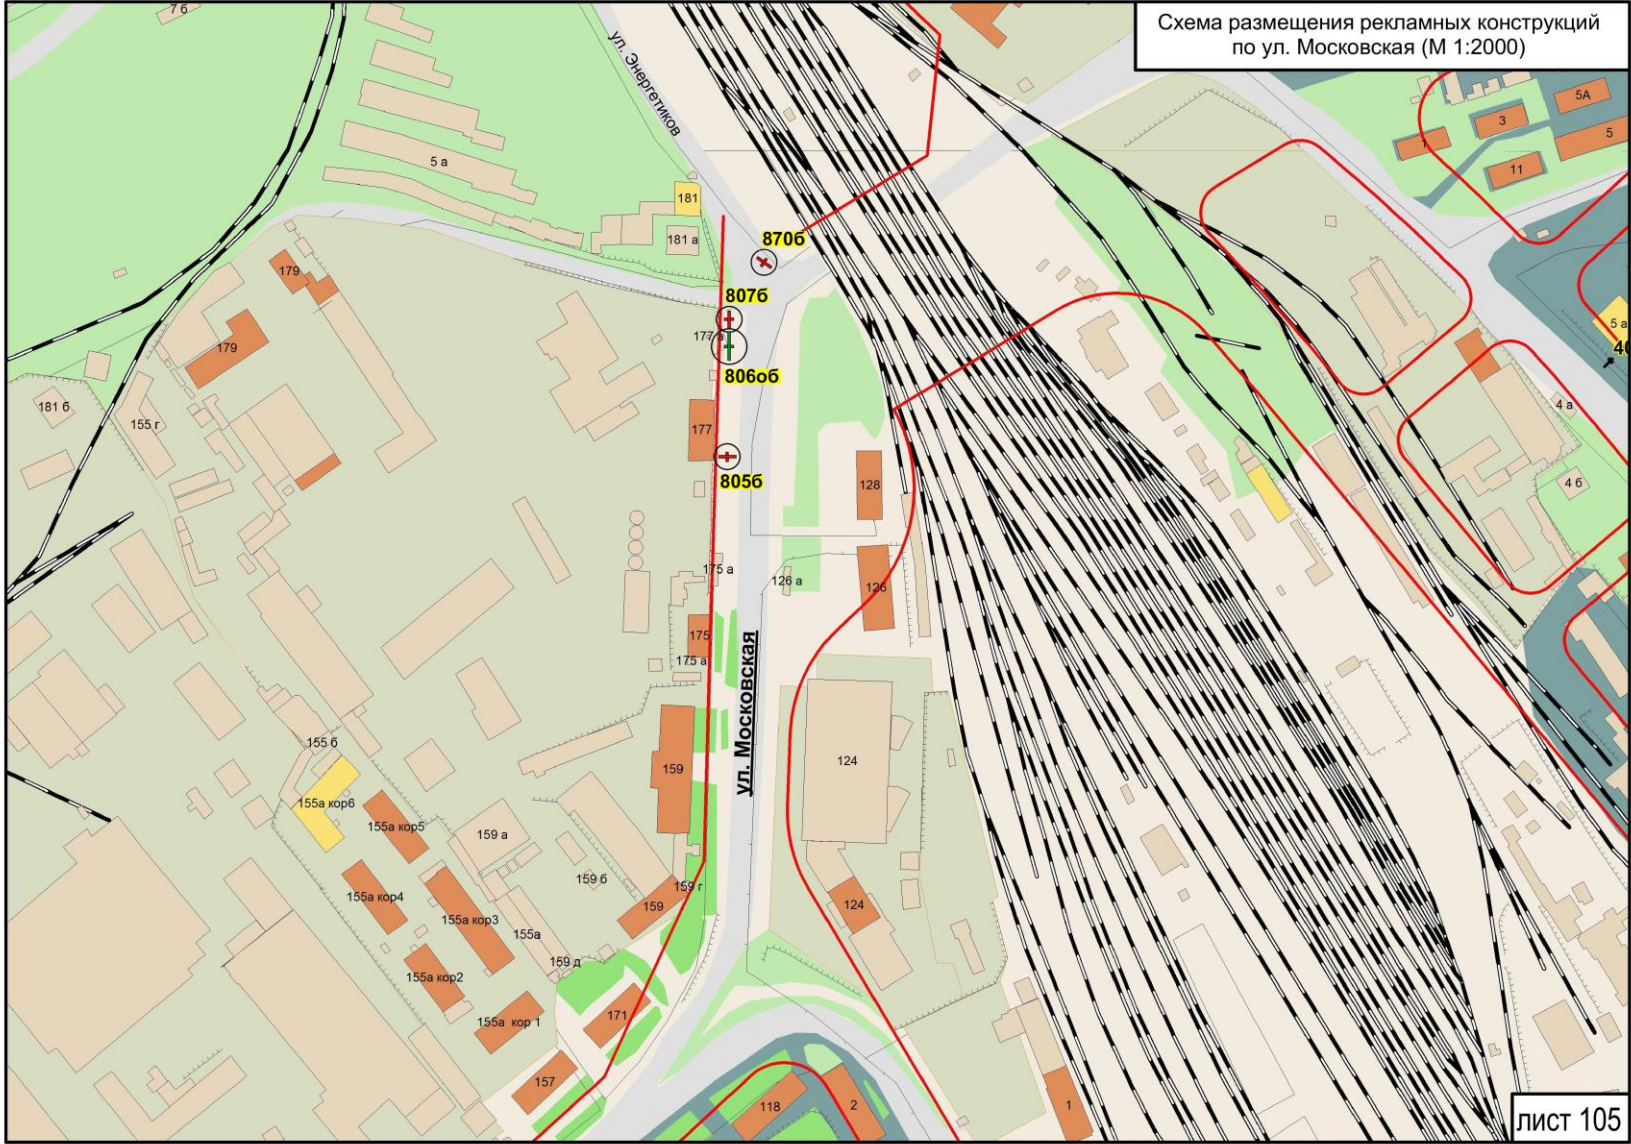

«Утверждено»
постановлением администрации
города Орла

*Приложение № 2
к постановлению администрации г. Орла
от 11 января 2022 № 9*

от _____ № _____

**ПРОЕКТ ВНЕСЕНИЯ ИЗМЕНЕНИЙ В СХЕМУ РАЗМЕЩЕНИЯ РЕКЛАМНЫХ КОНСТРУКЦИЙ
НА ТЕРРИТОРИИ ГОРОДА ОРЛА, М 1:500**

Согласовано:

приказом Департамента государственного имущества и
земельных отношений Орловской области

от 01.12.2021 № 42

