


Согласовано			

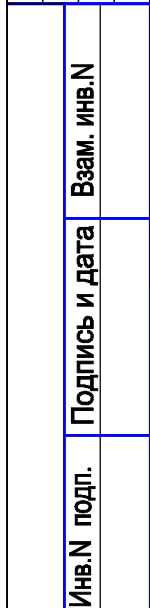


Условные обозначения:

						57-009-05.2017-ППТ-ПМТ-ГЧ		
						Проект планировки и межевания территории для размещения телефонной БС канализации: БС 57-009 (г. Орел, Наугорское шоссе, 40) - БС 57-148 (г. Орел, Наугорское шоссе, 5)		
Изм.	Кол.уч.	Лист	Ндок.	Подпись	Дата			
						Проект планировки территории		
						Стадия	Лист	Листов
						П	1	1
Провер.		Маркова			05.17	Ситуационный план ЗАО "ПРЕМИУМ ИНФО ПРОЕКТ"		
Разраб.		Ершова			05.17			
Н.контр.		Иванов			05.17			

Формат А3

Согласовано		Взаим. инв. №	Подп. и дата	Инв. № подл.

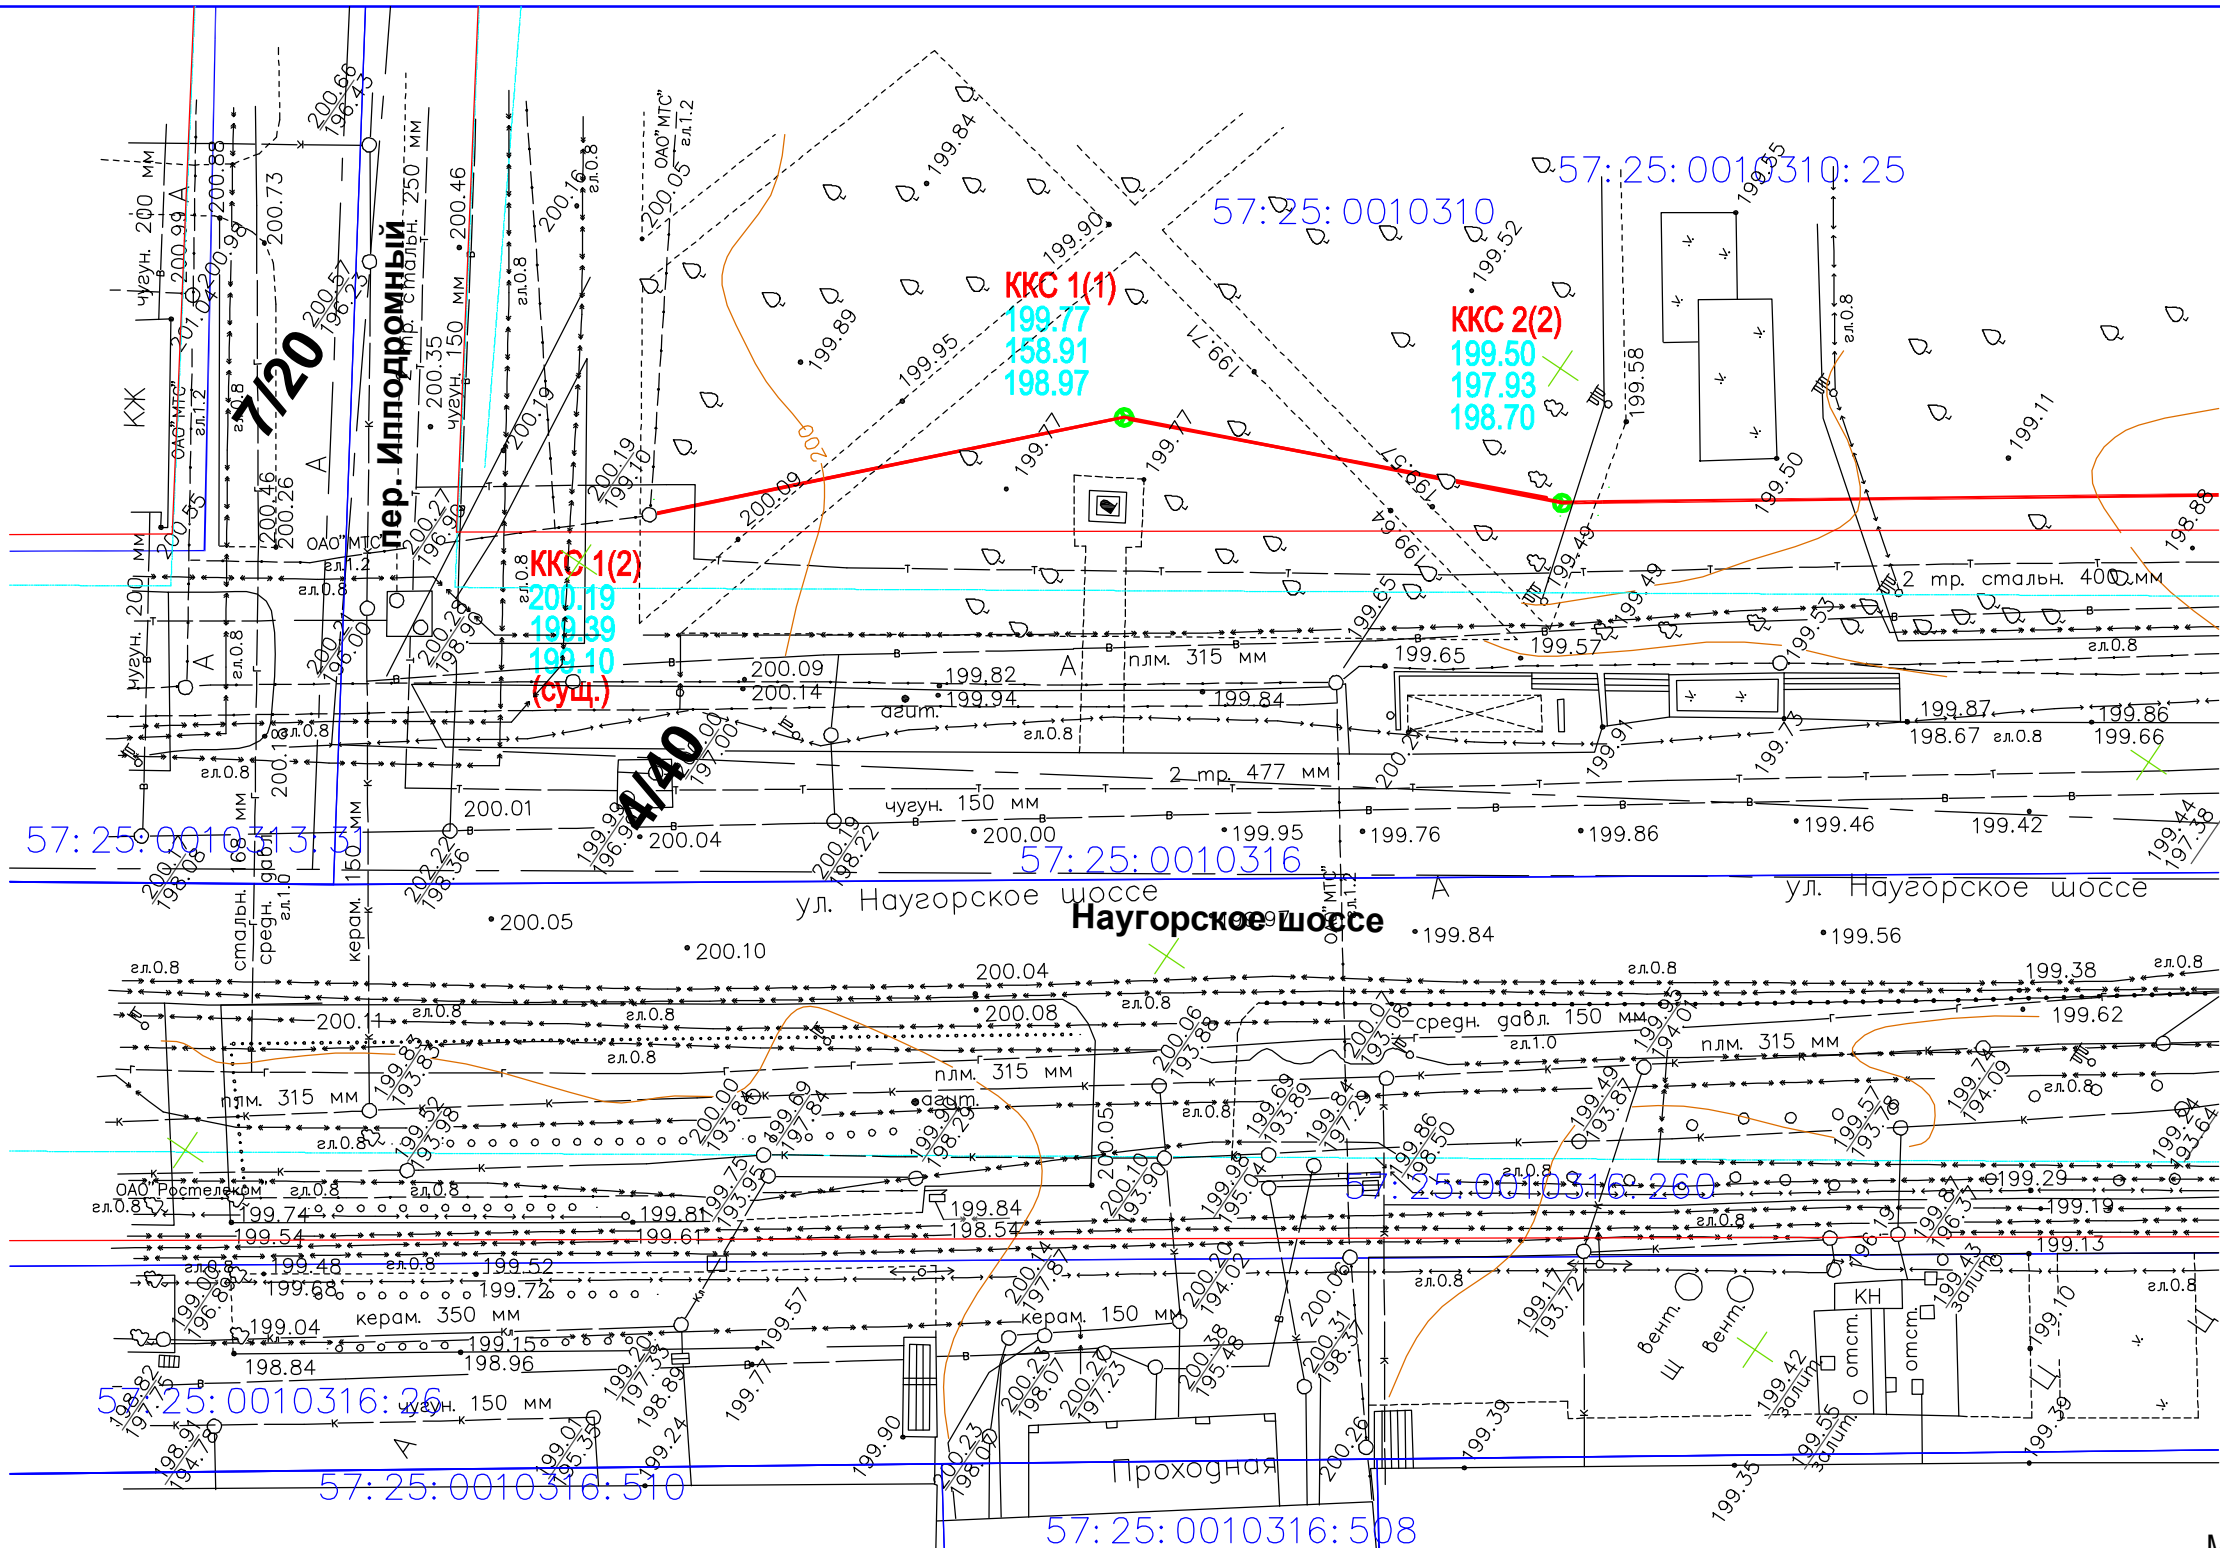

М 1:500
Система координат местная
Система высот Балтийская

Условные обозначения:
— проектируемая ВОЛС;
— граница существующих красных линий


						57-009-05.2017-ППТ-ПМТ-ГЧ			
						Проект планировки и межевания территории для размещения телефонной БС канализации: БС 57-009 (г. Орел, Наугорское шоссе, 40) - БС 57-148 (г. Орел, Наугорское шоссе, 5)			
Изм.	Кол.уч.	Лист	N док.	Подп.	Дата	Проект планировки территории	Стадия	Лист	Листов
							П	1	2
Провер.	Маркова				05.17	Чертеж красных линий	ЗАО "ПРЕМИУМ ИНФО ПРОЕКТ"		
Разраб.	Ершова				05.17				
Н. контр.	Иванов				05.17				

Согласовано				
Изм. № подл.	Подп. и дата	Взаим. инв. №		

Условные обозначения:


— проектируемая ВОЛС;

— граница существующих красных линий

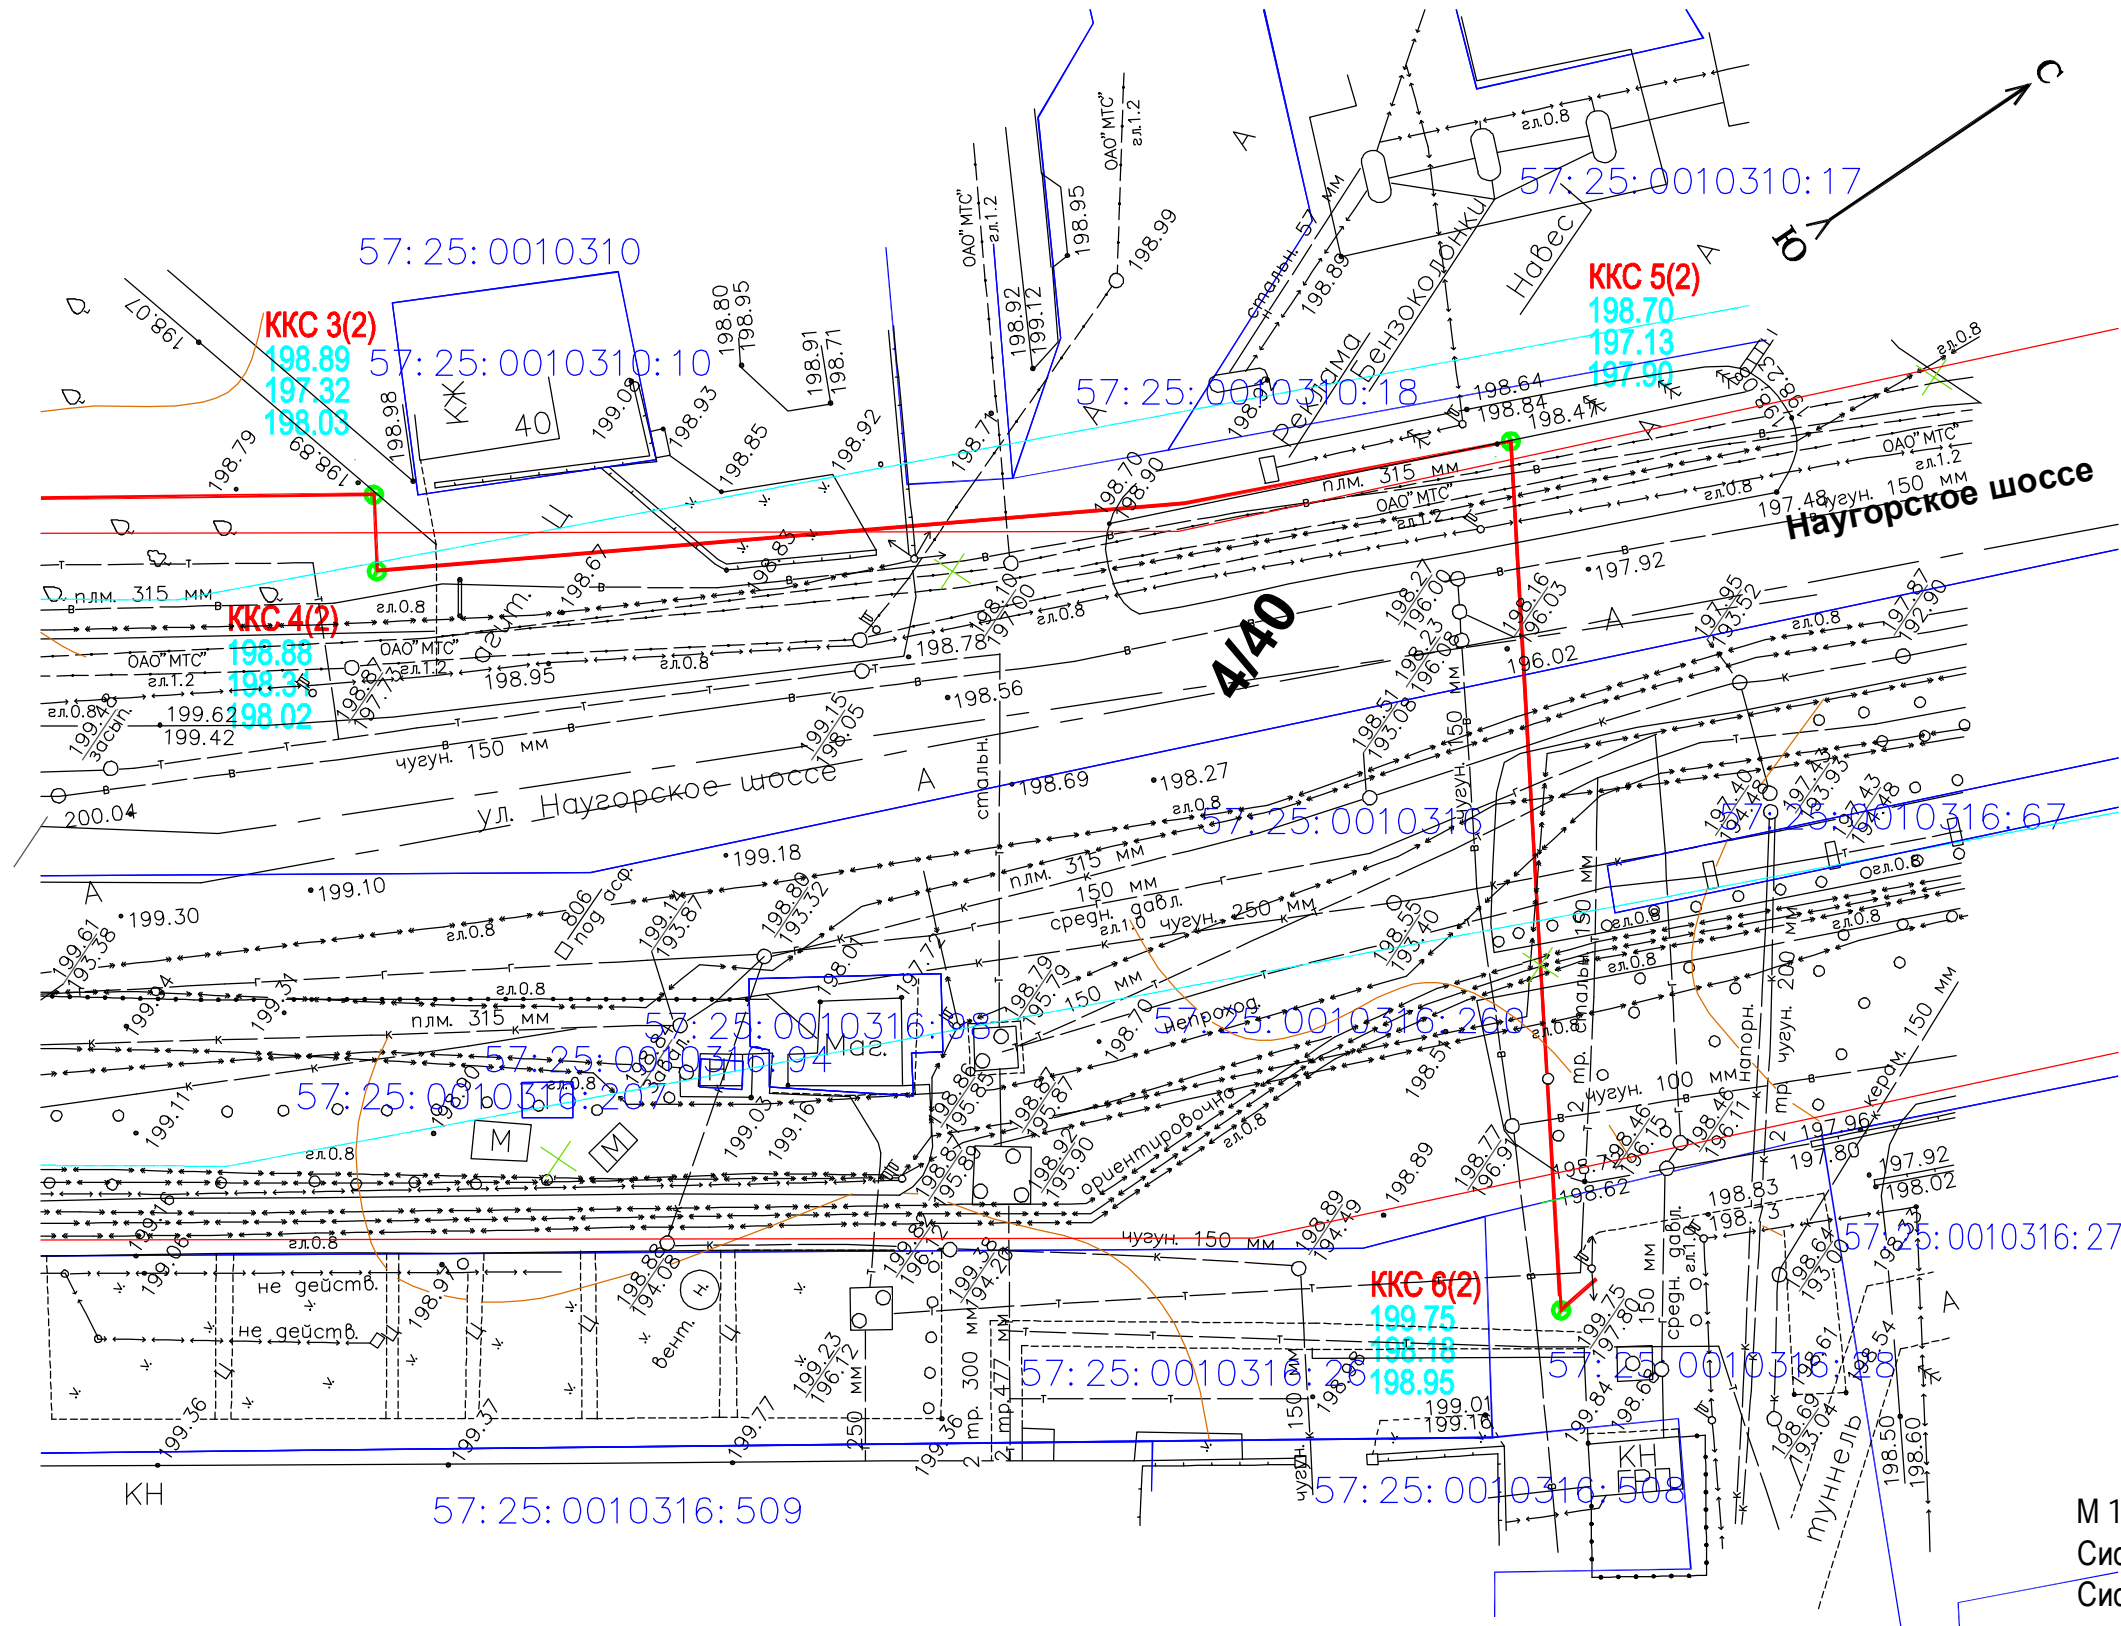

						57-009-05.2017-ППТ-ПМТ-ГЧ				
						Проект планировки и межевания территории для размещения телефонной БС канализации: БС 57-009 (г. Орел, Наугорское шоссе, 40) - БС 57-148 (г. Орел, Наугорское шоссе, 5)				
Изм.	Кол.уч.	Лист	N док.	Подп.	Дата					
						Проект планировки территории		Стадия	Лист	Листов
								П	2	2
Провер.	Маркова				05.17	Чертеж красных линий		ЗАО "ПРЕМИУМ ИНФО ПРОЕКТ"		
Разраб.	Ершова				05.17					
Н. контр.	Иванов				05.17					

Согласовано		Взаим. инв. №	Подп. и дата	Инв. № подл.

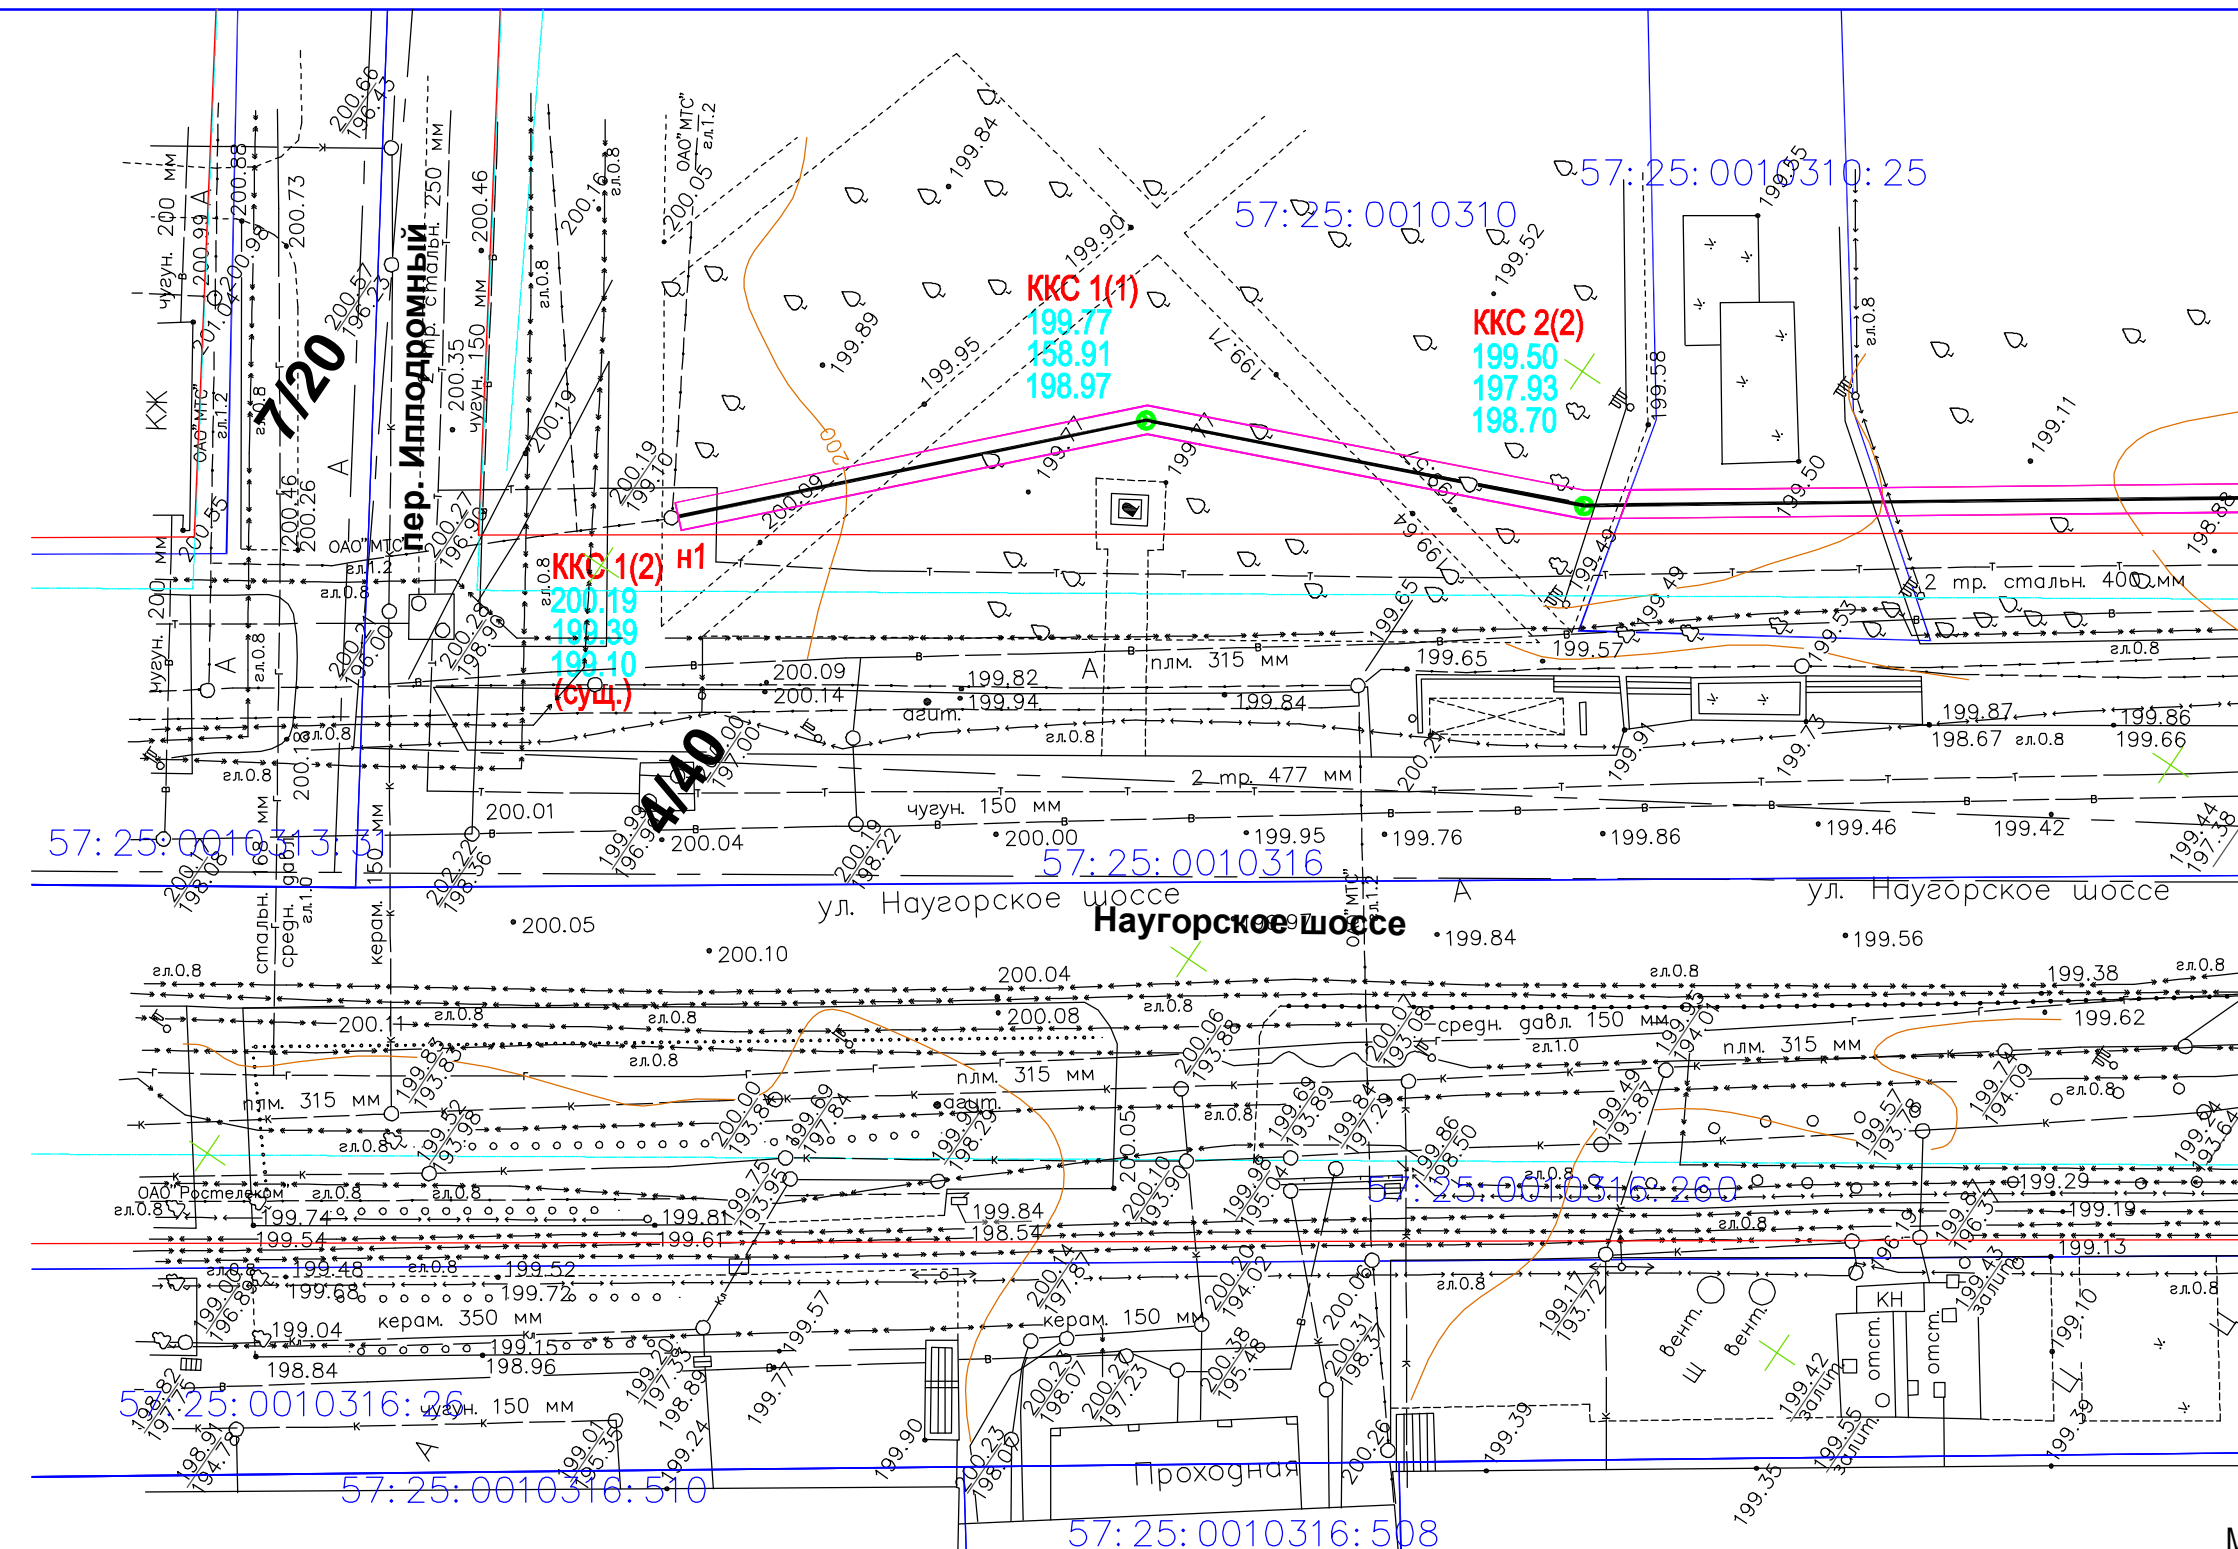


М 1:500
Система координат местная
Система высот Балтийская

- Условные обозначения:
- проектируемая ВОЛС;
 - граница существующих красных линий
 - граница полосы отвода под строительство ВОЛС

						57-009-05.2017-ППТ-ПМТ-ГЧ			
						Проект планировки и межевания территории для размещения телефонной БС канализации: БС 57-009 (г. Орел, Наугорское шоссе, 40) - БС 57-148 (г. Орел, Наугорское шоссе, 5)			
Изм.	Кол.уч.	Лист	N док.	Подп.	Дата	Проект планировки территории	Стадия	Лист	Листов
							П	1	2
Провер.	Маркова				05.17	Чертеж планировки территории	ЗАО "ПРЕМИУМ ИНФО ПРОЕКТ"		
Разраб.	Ершова				05.17				
Н. контр.	Иванов				05.17				


Согласовано			Взаим. инв. №	Подп. и дата	Инв. № подл.

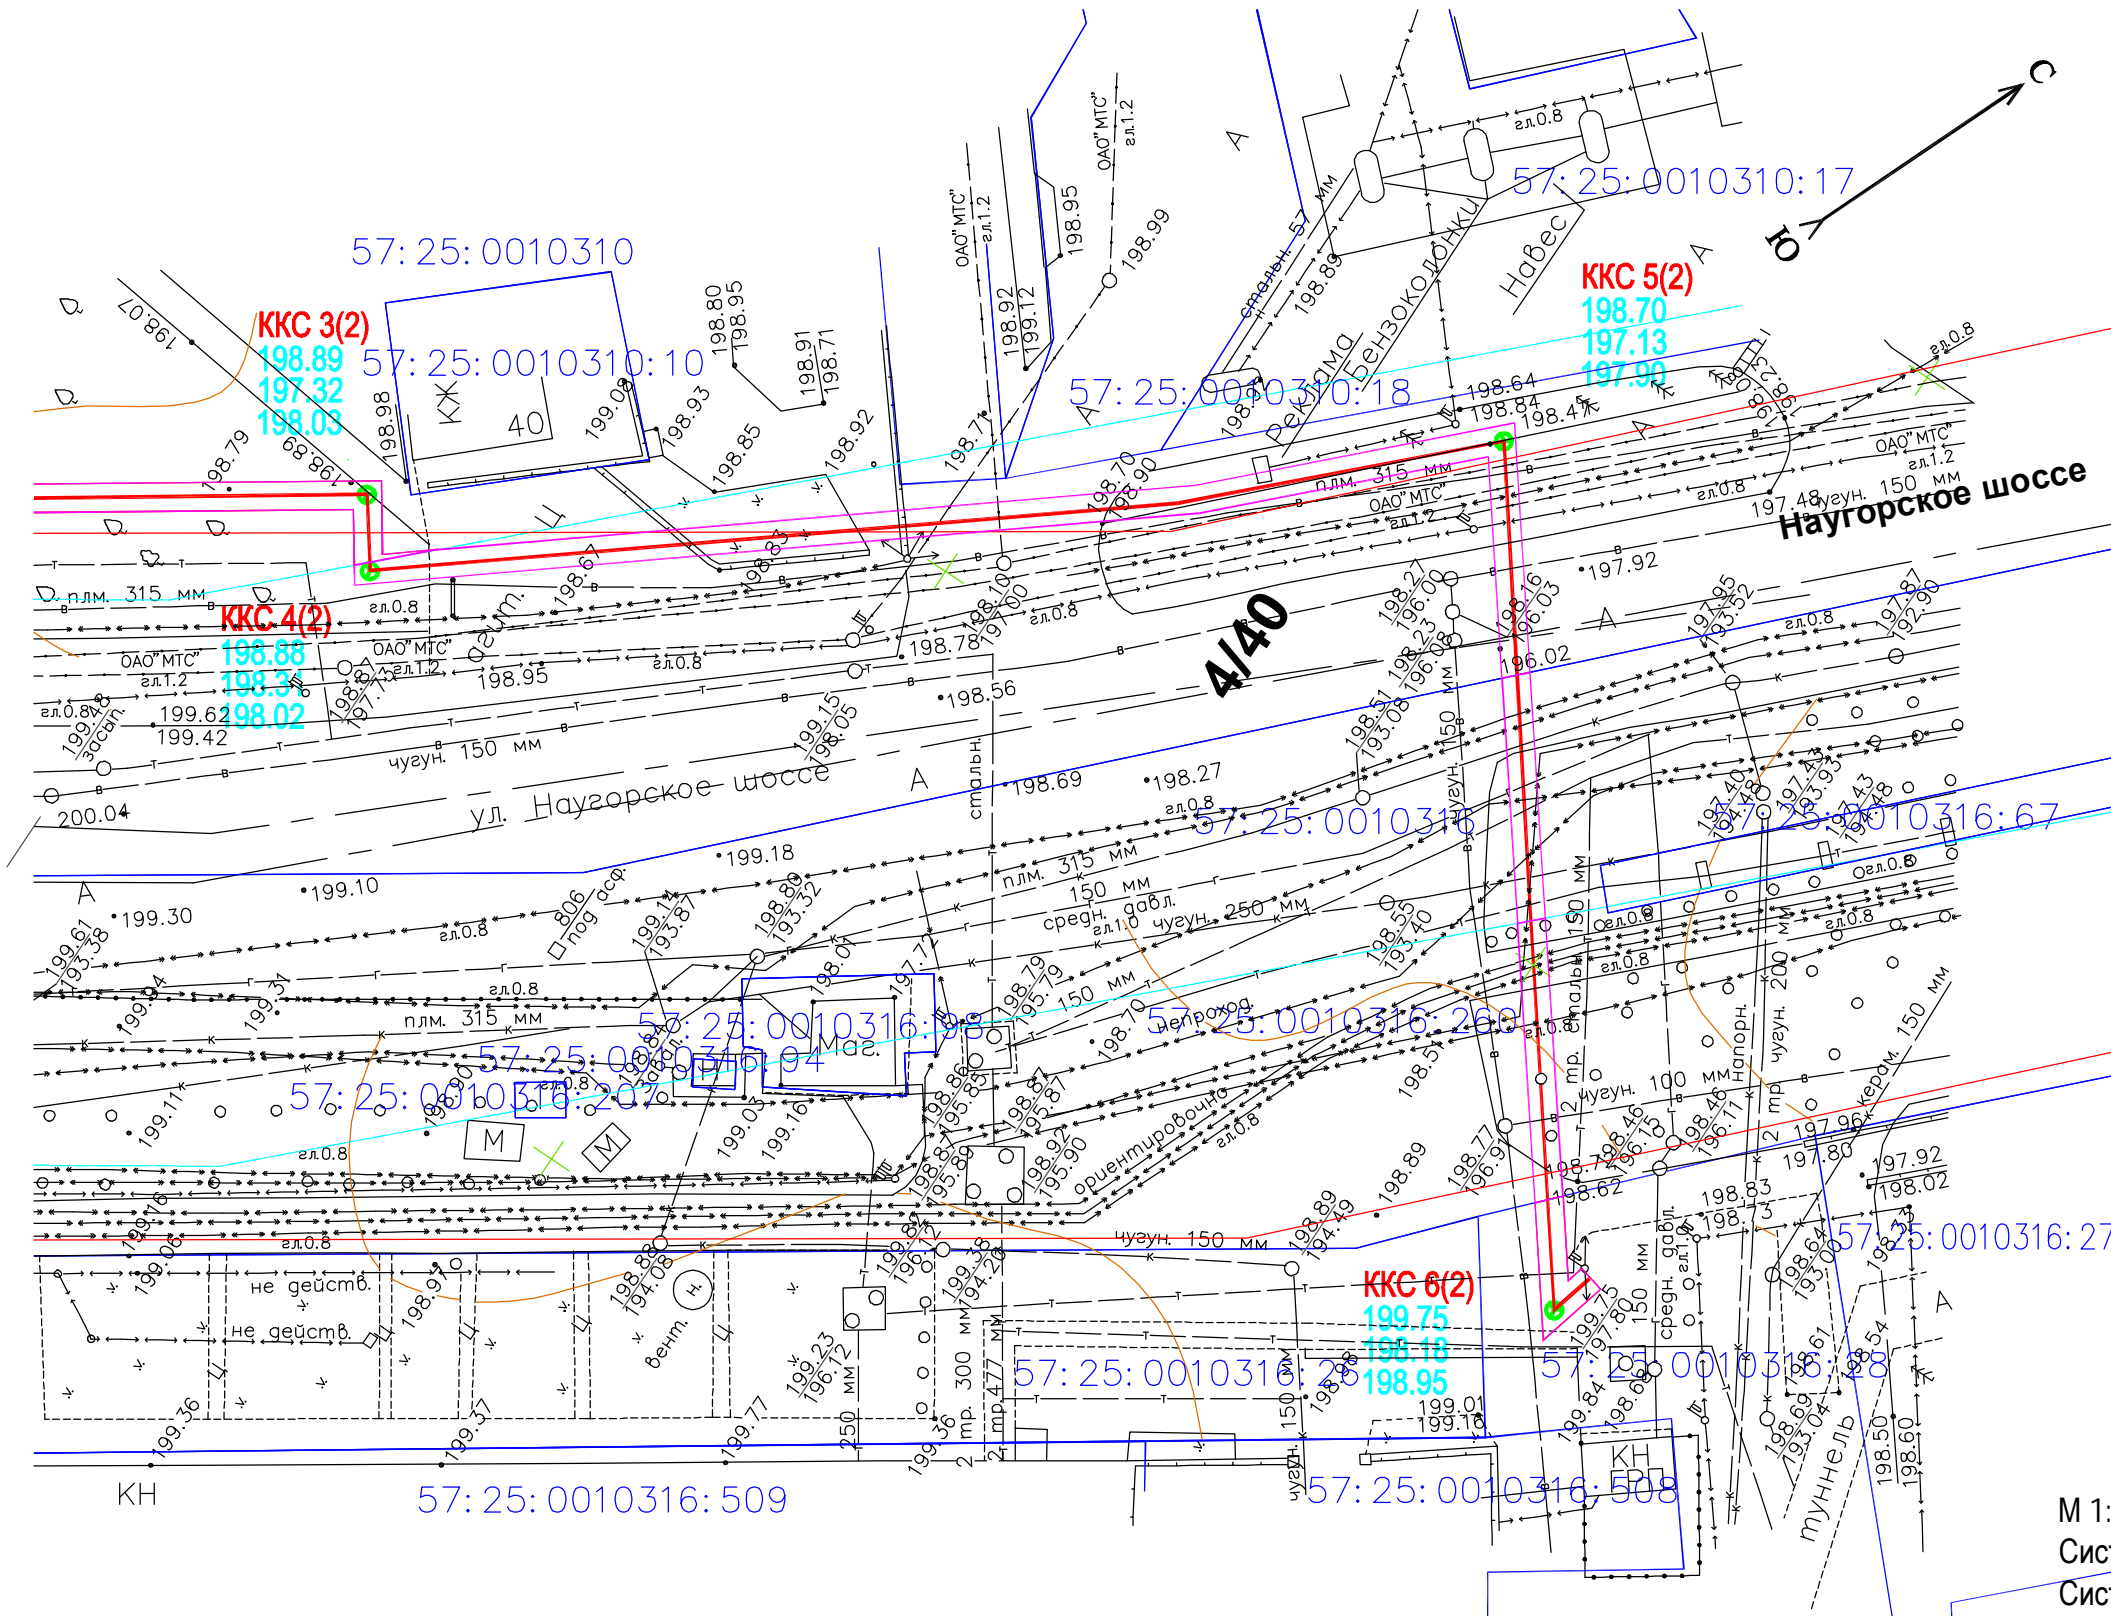





М 1:500
Система координат местная
Система высот Балтийская

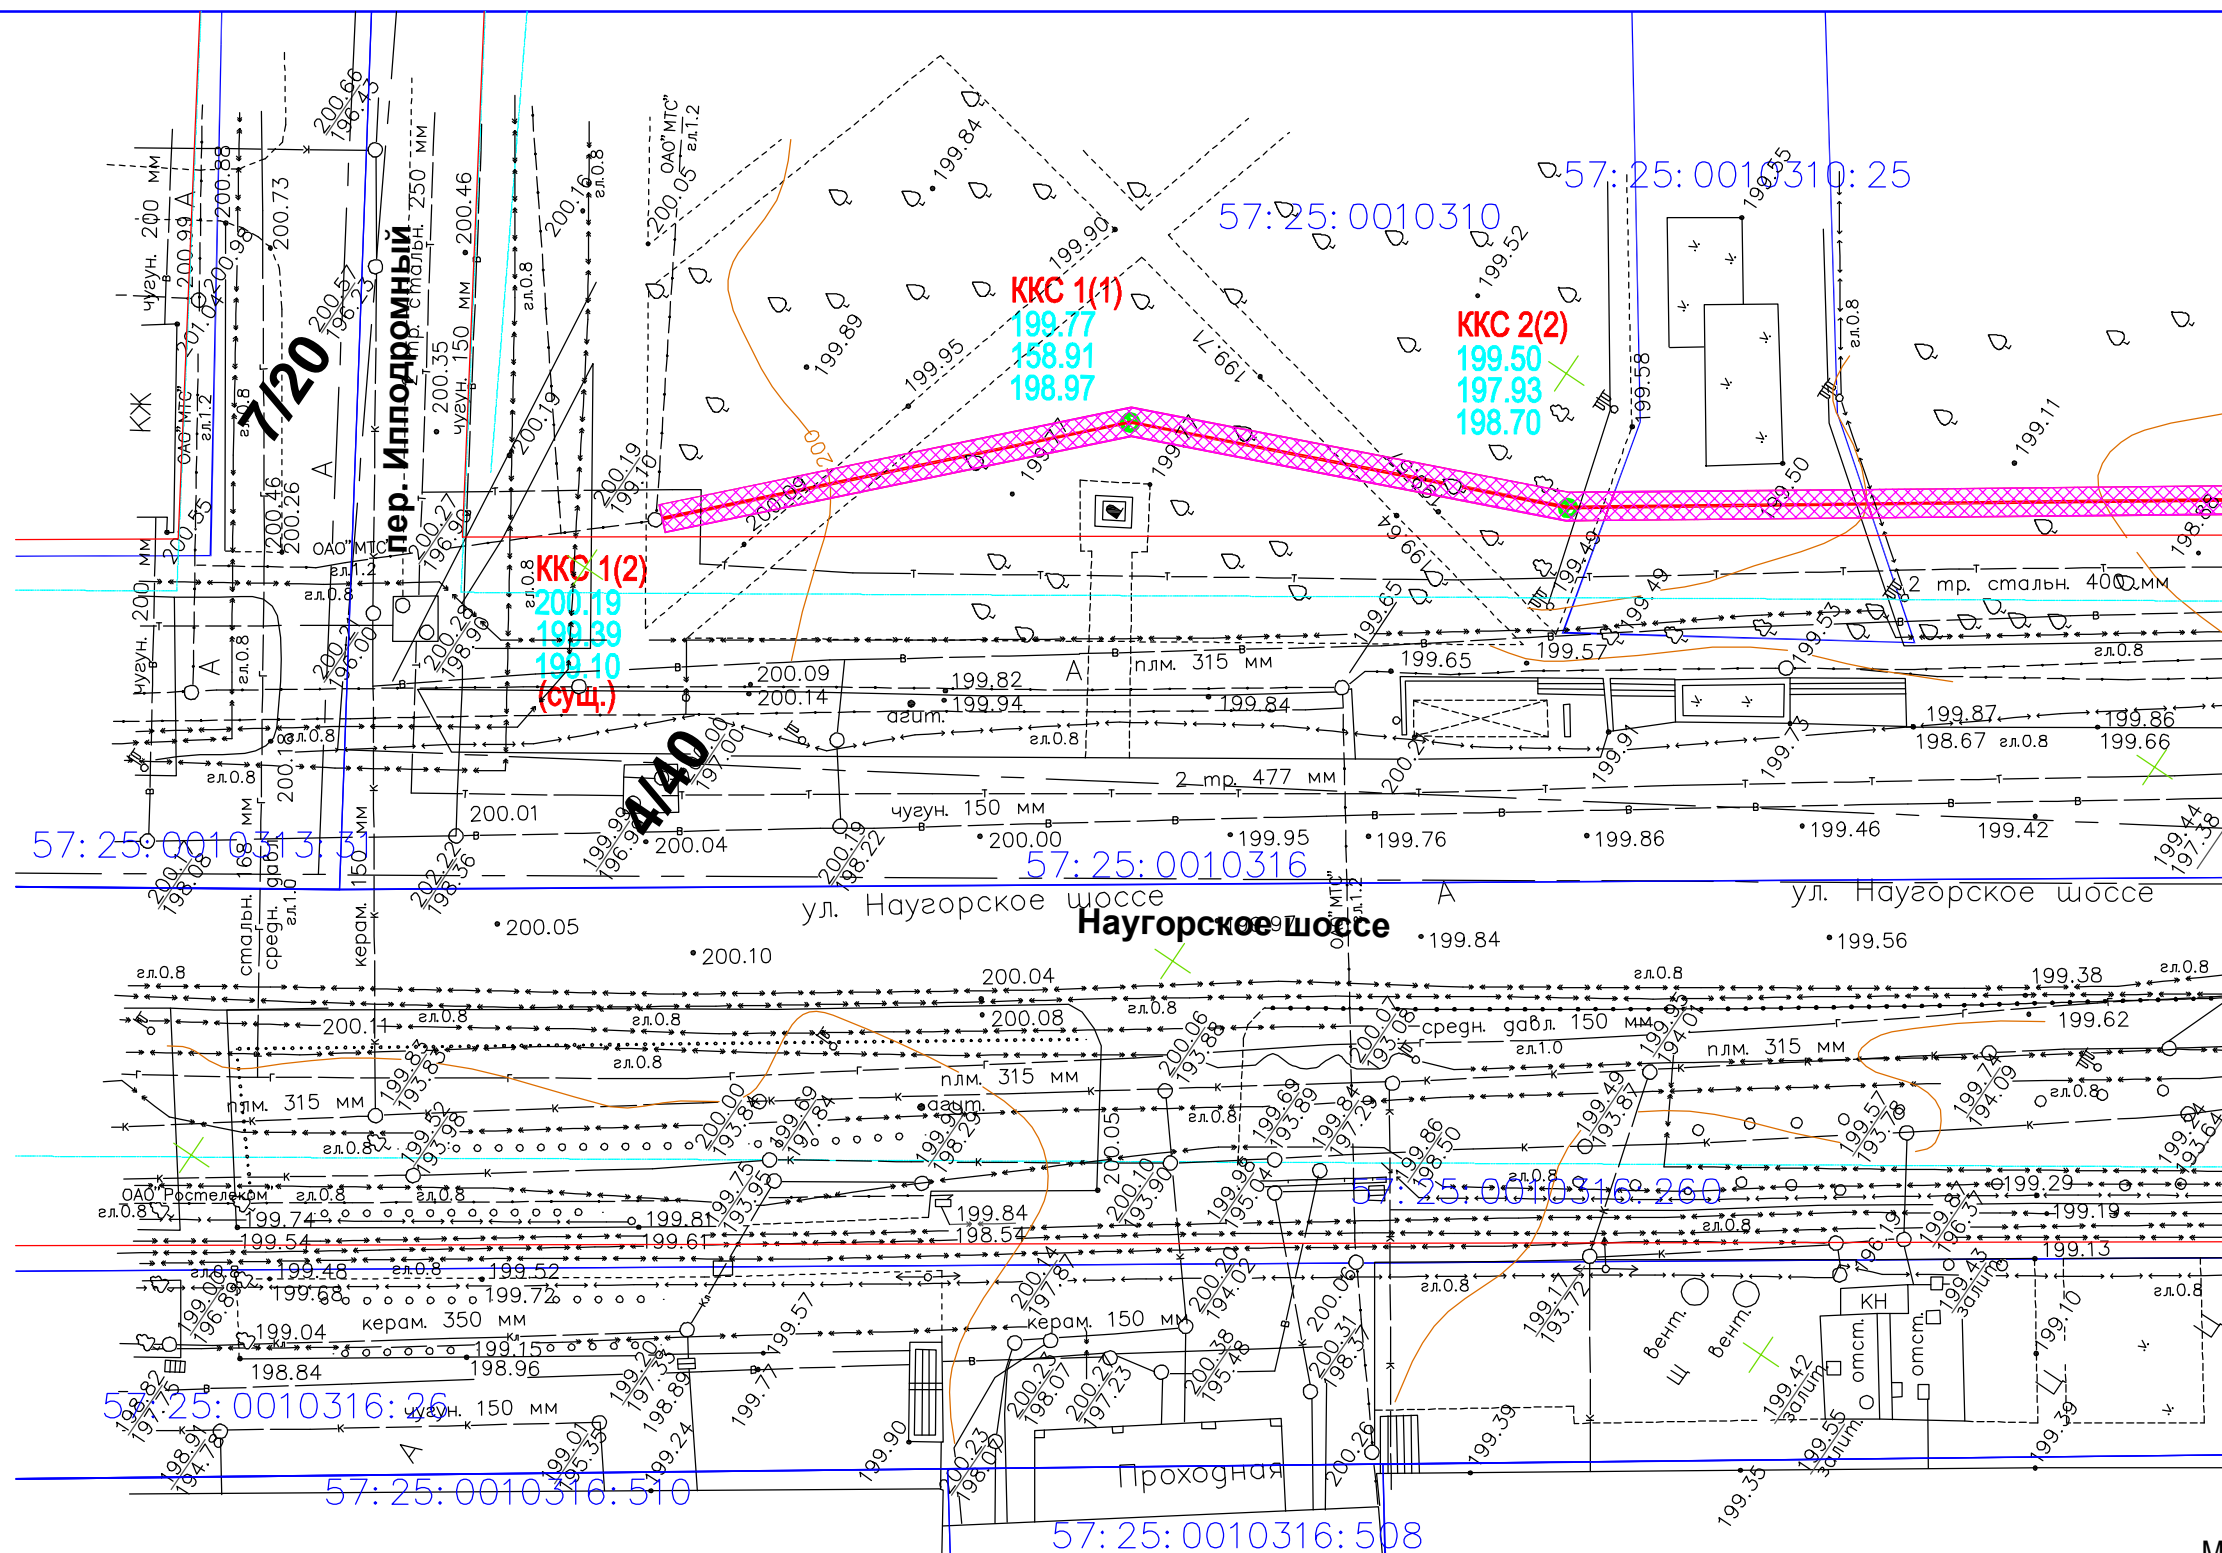- Условные обозначения:
- проектируемая ВОЛС;
 - граница существующих красных линий
 - граница полосы отвода под строительство ВОЛС

						57-009-05.2017-ППТ-ПМТ-ГЧ			
						Проект планировки и межевания территории для размещения телефонной БС канализации: БС 57-009 (г. Орел, Наугорское шоссе, 40) - БС 57-148 (г. Орел, Наугорское шоссе, 5)			
Изм.	Кол.уч.	Лист	N док.	Подп.	Дата				
						Проект планировки территории	Стадия	Лист	Листов
							П	2	2
Провер.	Маркова			05.17	Чертеж планировки территории		ЗАО "ПРЕМИУМ ИНФО ПРОЕКТ"		
Разраб.	Ершова			05.17					
Н. контр.	Иванов			05.17					

[illegible]

Условные обозначения:

-  - проектируемая ВОЛС;
-  - граница существующих красных линий;
-  - граница полосы отвода под строительство ВОЛС
-  - охранный зона проектируемой ВОЛС

M 1:500


Система координат местная

Система высот Балтийская

						57-009-05.2017-ППТ-ПМТ-ГЧ				
						Проект планировки и межевания территории для размещения телефонной БС канализации: БС 57-009 (г. Орел, Наугорское шоссе, 40) - БС 57-148 (г. Орел, Наугорское шоссе, 5)				
Изм.	Коп.уч.	Лист	№ док.	Подп.	Дата	Проект планировки территории		Стадия	Лист	Листов
								П	1	2
Провер.	Маркова				05.17	Чертеж планировки территории. Охранные зоны		ЗАО "ПРЕМИУМ ИНФО ПРОЕКТ"		
Разраб.	Ершова				05.17					
Н. контр.	Иванов				05.17					

Согласовано			Взаим. инв. №	Подп. и дата	Инв. № подл.

- Условные обозначения:
- проектируемая ВОЛС;
 - граница существующих красных линий;
 - граница полосы отвода под строительство ВОЛС
 - охранный зона проектируемой ВОЛС

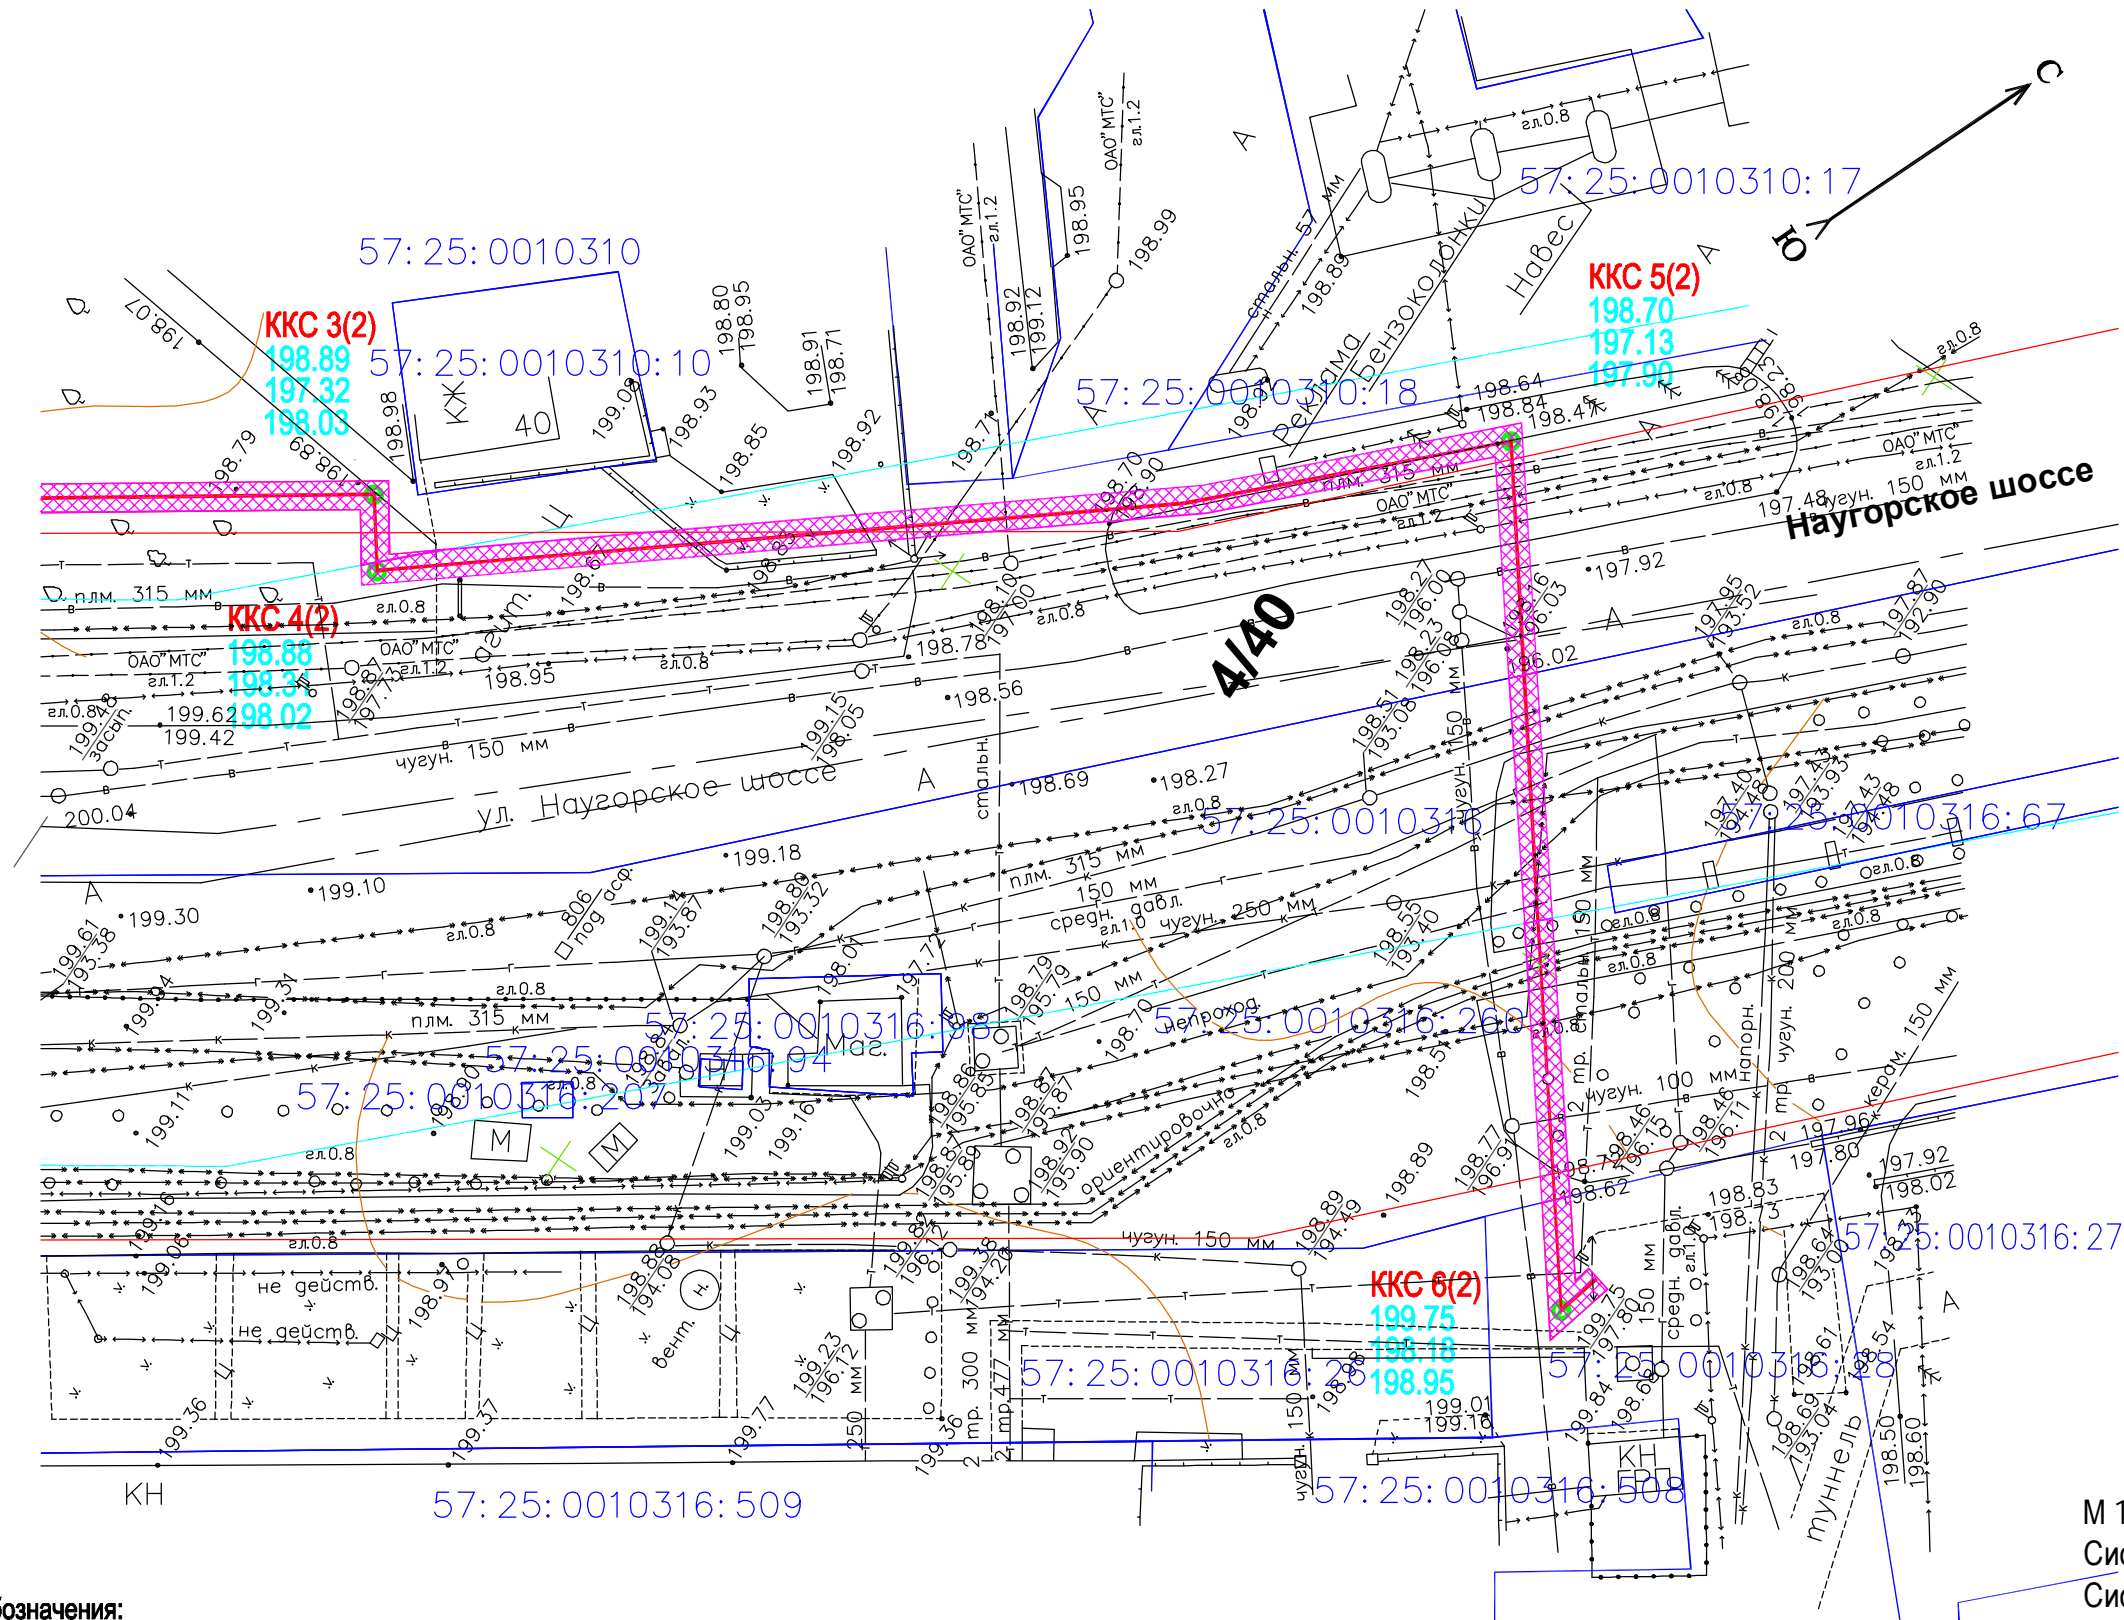

М 1:500
Система координат местная
Система высот Балтийская

						57-009-05.2017-ППТ-ПМТ-ГЧ			
						Проект планировки и межевания территории для размещения телефонной БС канализации: БС 57-009 (г. Орел, Наугорское шоссе, 40) - БС 57-148 (г. Орел, Наугорское шоссе, 5)			
Изм.	Кол.уч.	Лист	N док.	Подп.	Дата	Проект планировки территории	Стадия	Лист	Листов
							П	2	2
Провер.	Маркова				05.17	Чертеж планировки территории. Охранные зоны	ЗАО "ПРЕМИУМ ИНФО ПРОЕКТ"		
Разраб.	Ершова				05.17				
Н. контр.	Иванов				05.17				