
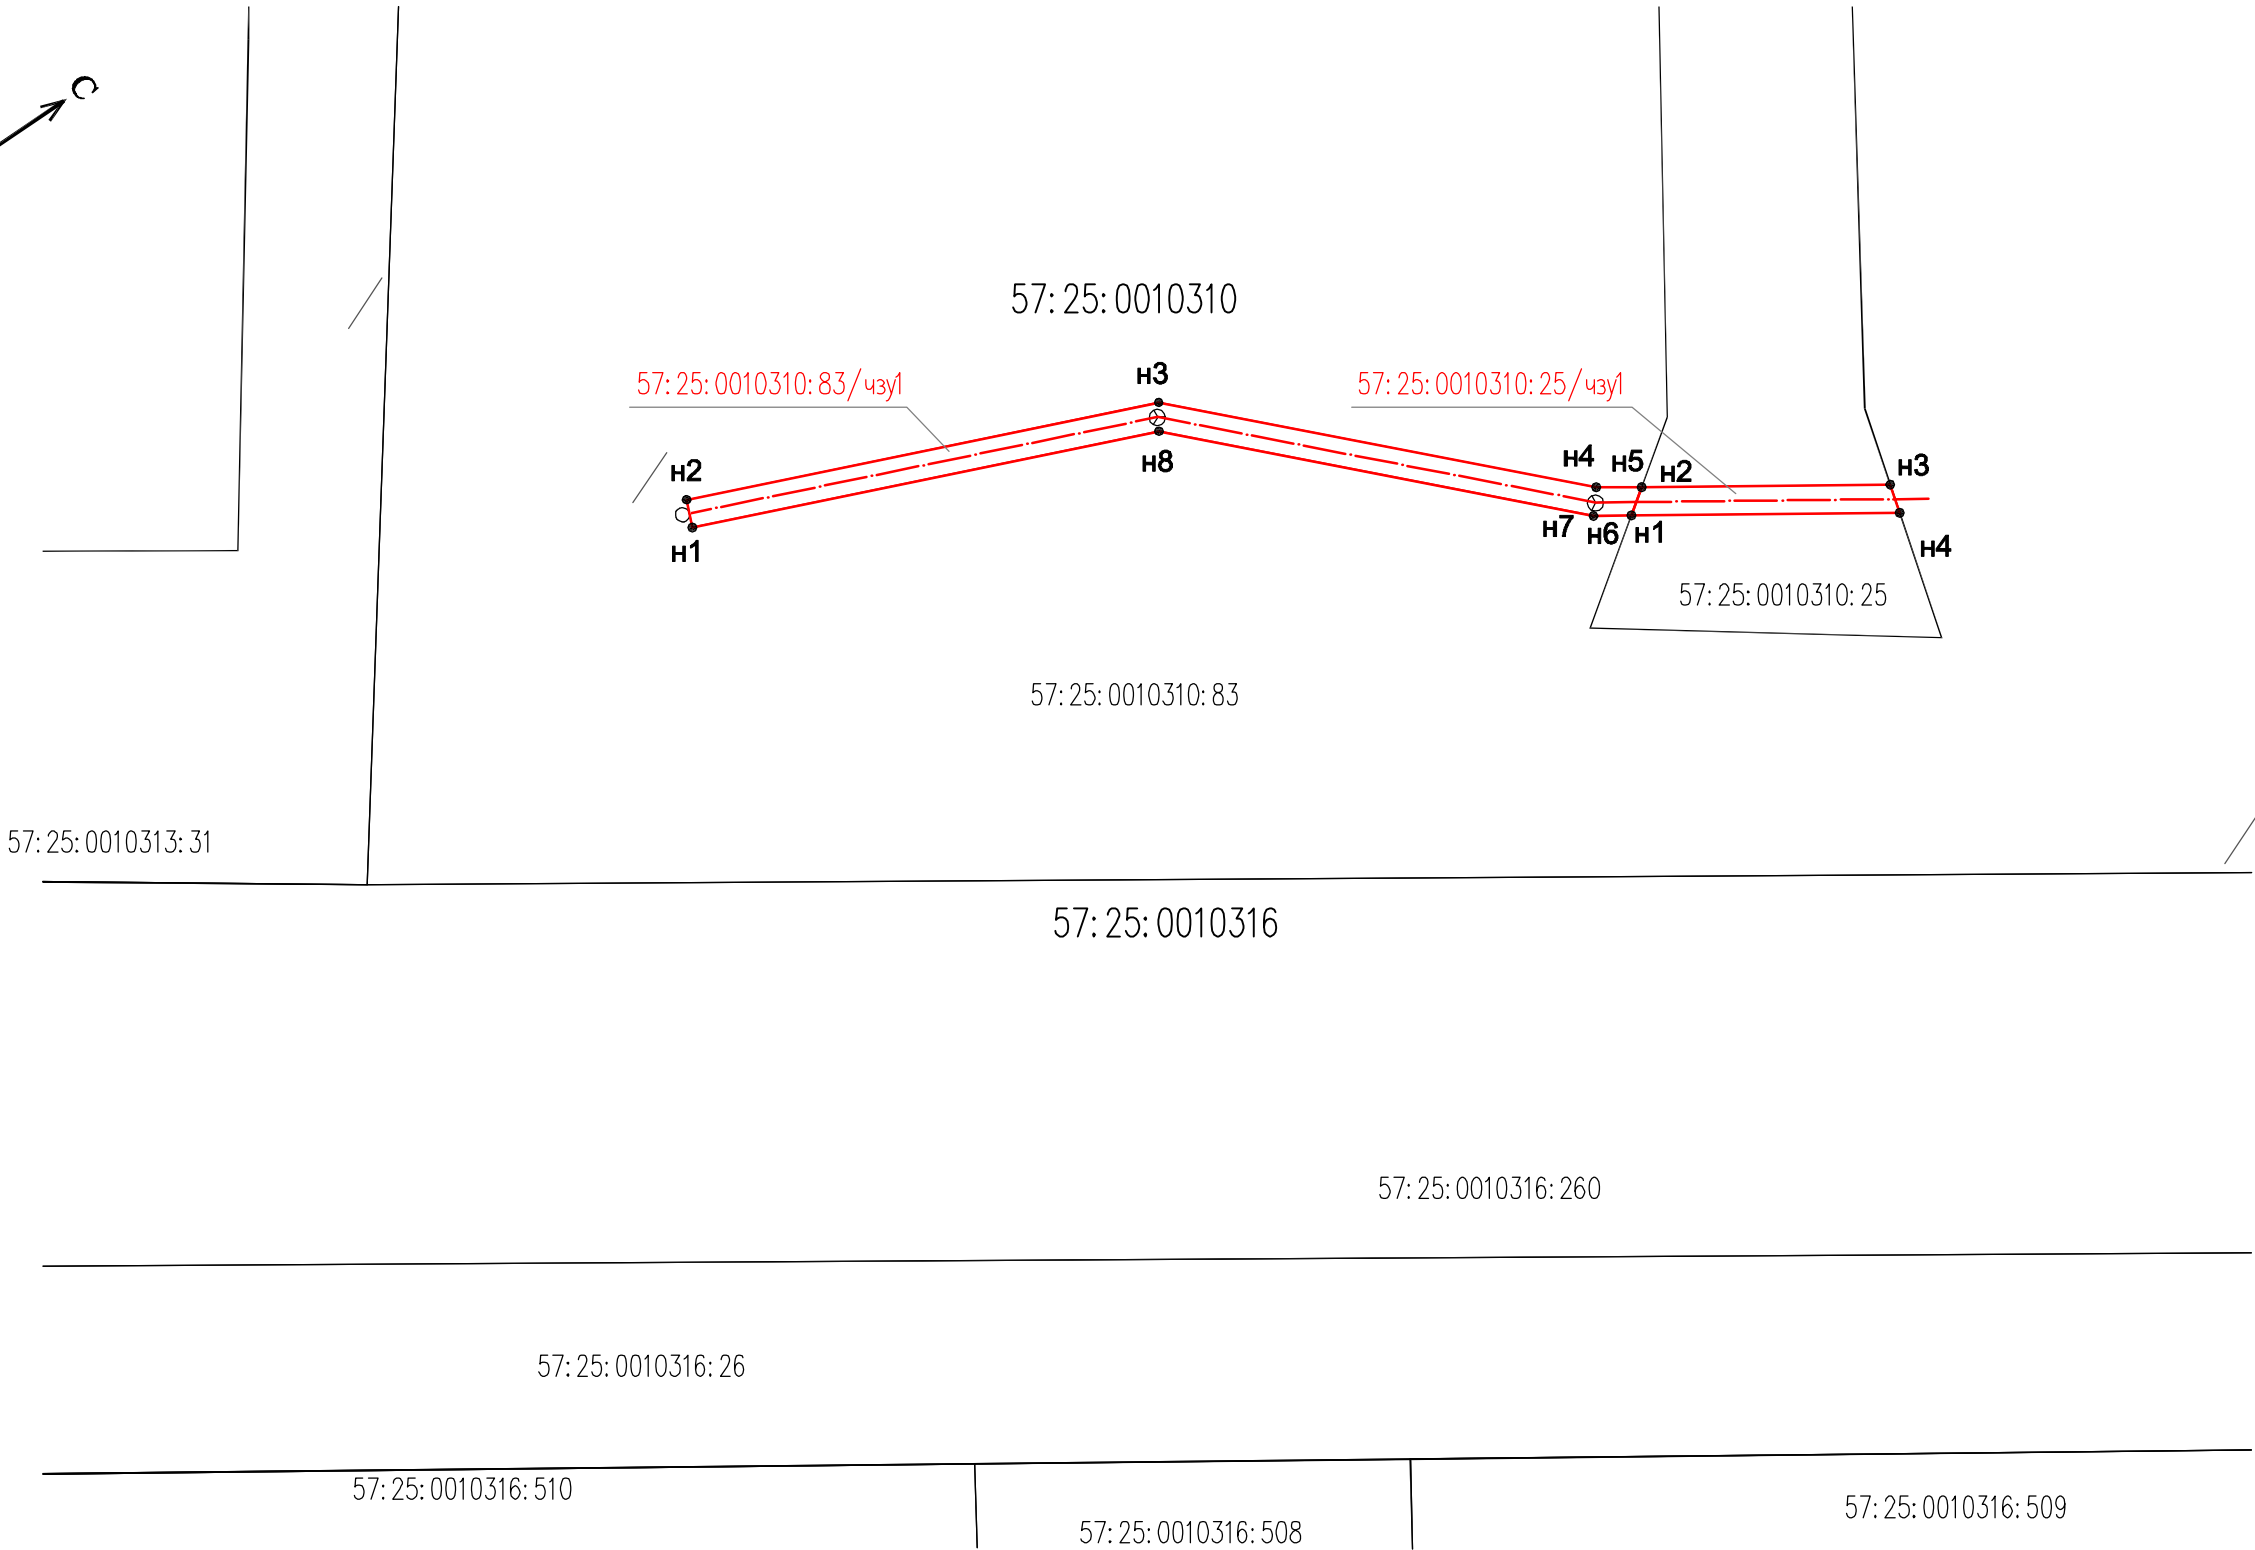


Согласовано			

Инд.№ подл.	Подп. и дата		Взаим.инв.№	

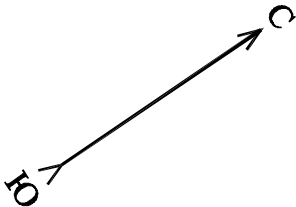

Условные обозначения:

- проектируемая ВОЛС;
- граница полосы отвода под строительство ВОЛС
- граница участков, сведения о которых содержатся в ГКН;

57:25:0010310- кадастровый номер квартала;


57:25:0010310:25 - кадастровый номер земельного участка;

57:25:0010310:25/чзy1 - обозначение земельного участка;

• n1 - поворотная точка образуемого земельного участка

						57-009-05.2017-ППТ-ПМТ-ГЧ			
						Проект планировки и межевания территории для размещения телефонной БС канализации: БС 57-009 (г. Орел, Наугорское шоссе, 40) - БС 57-148 (г. Орел, Наугорское шоссе, 5)			
Изм.	Кол.уч.	Лист	N док.	Подп.	Дата	Проект межевания территории	Стадия	Лист	Листов
							П	1	3
Провер.	Маркова			05.17	Чертеж межевания территории	ЗАО "ПРЕМИУМ ИНФО ПРОЕКТ"			
Разраб.	Ершова			05.17					
Н. контр.	Иванов			05.17					

Согласовано			
Взаим. инв. №			
Подп. и дата			
Инв. № подл.			

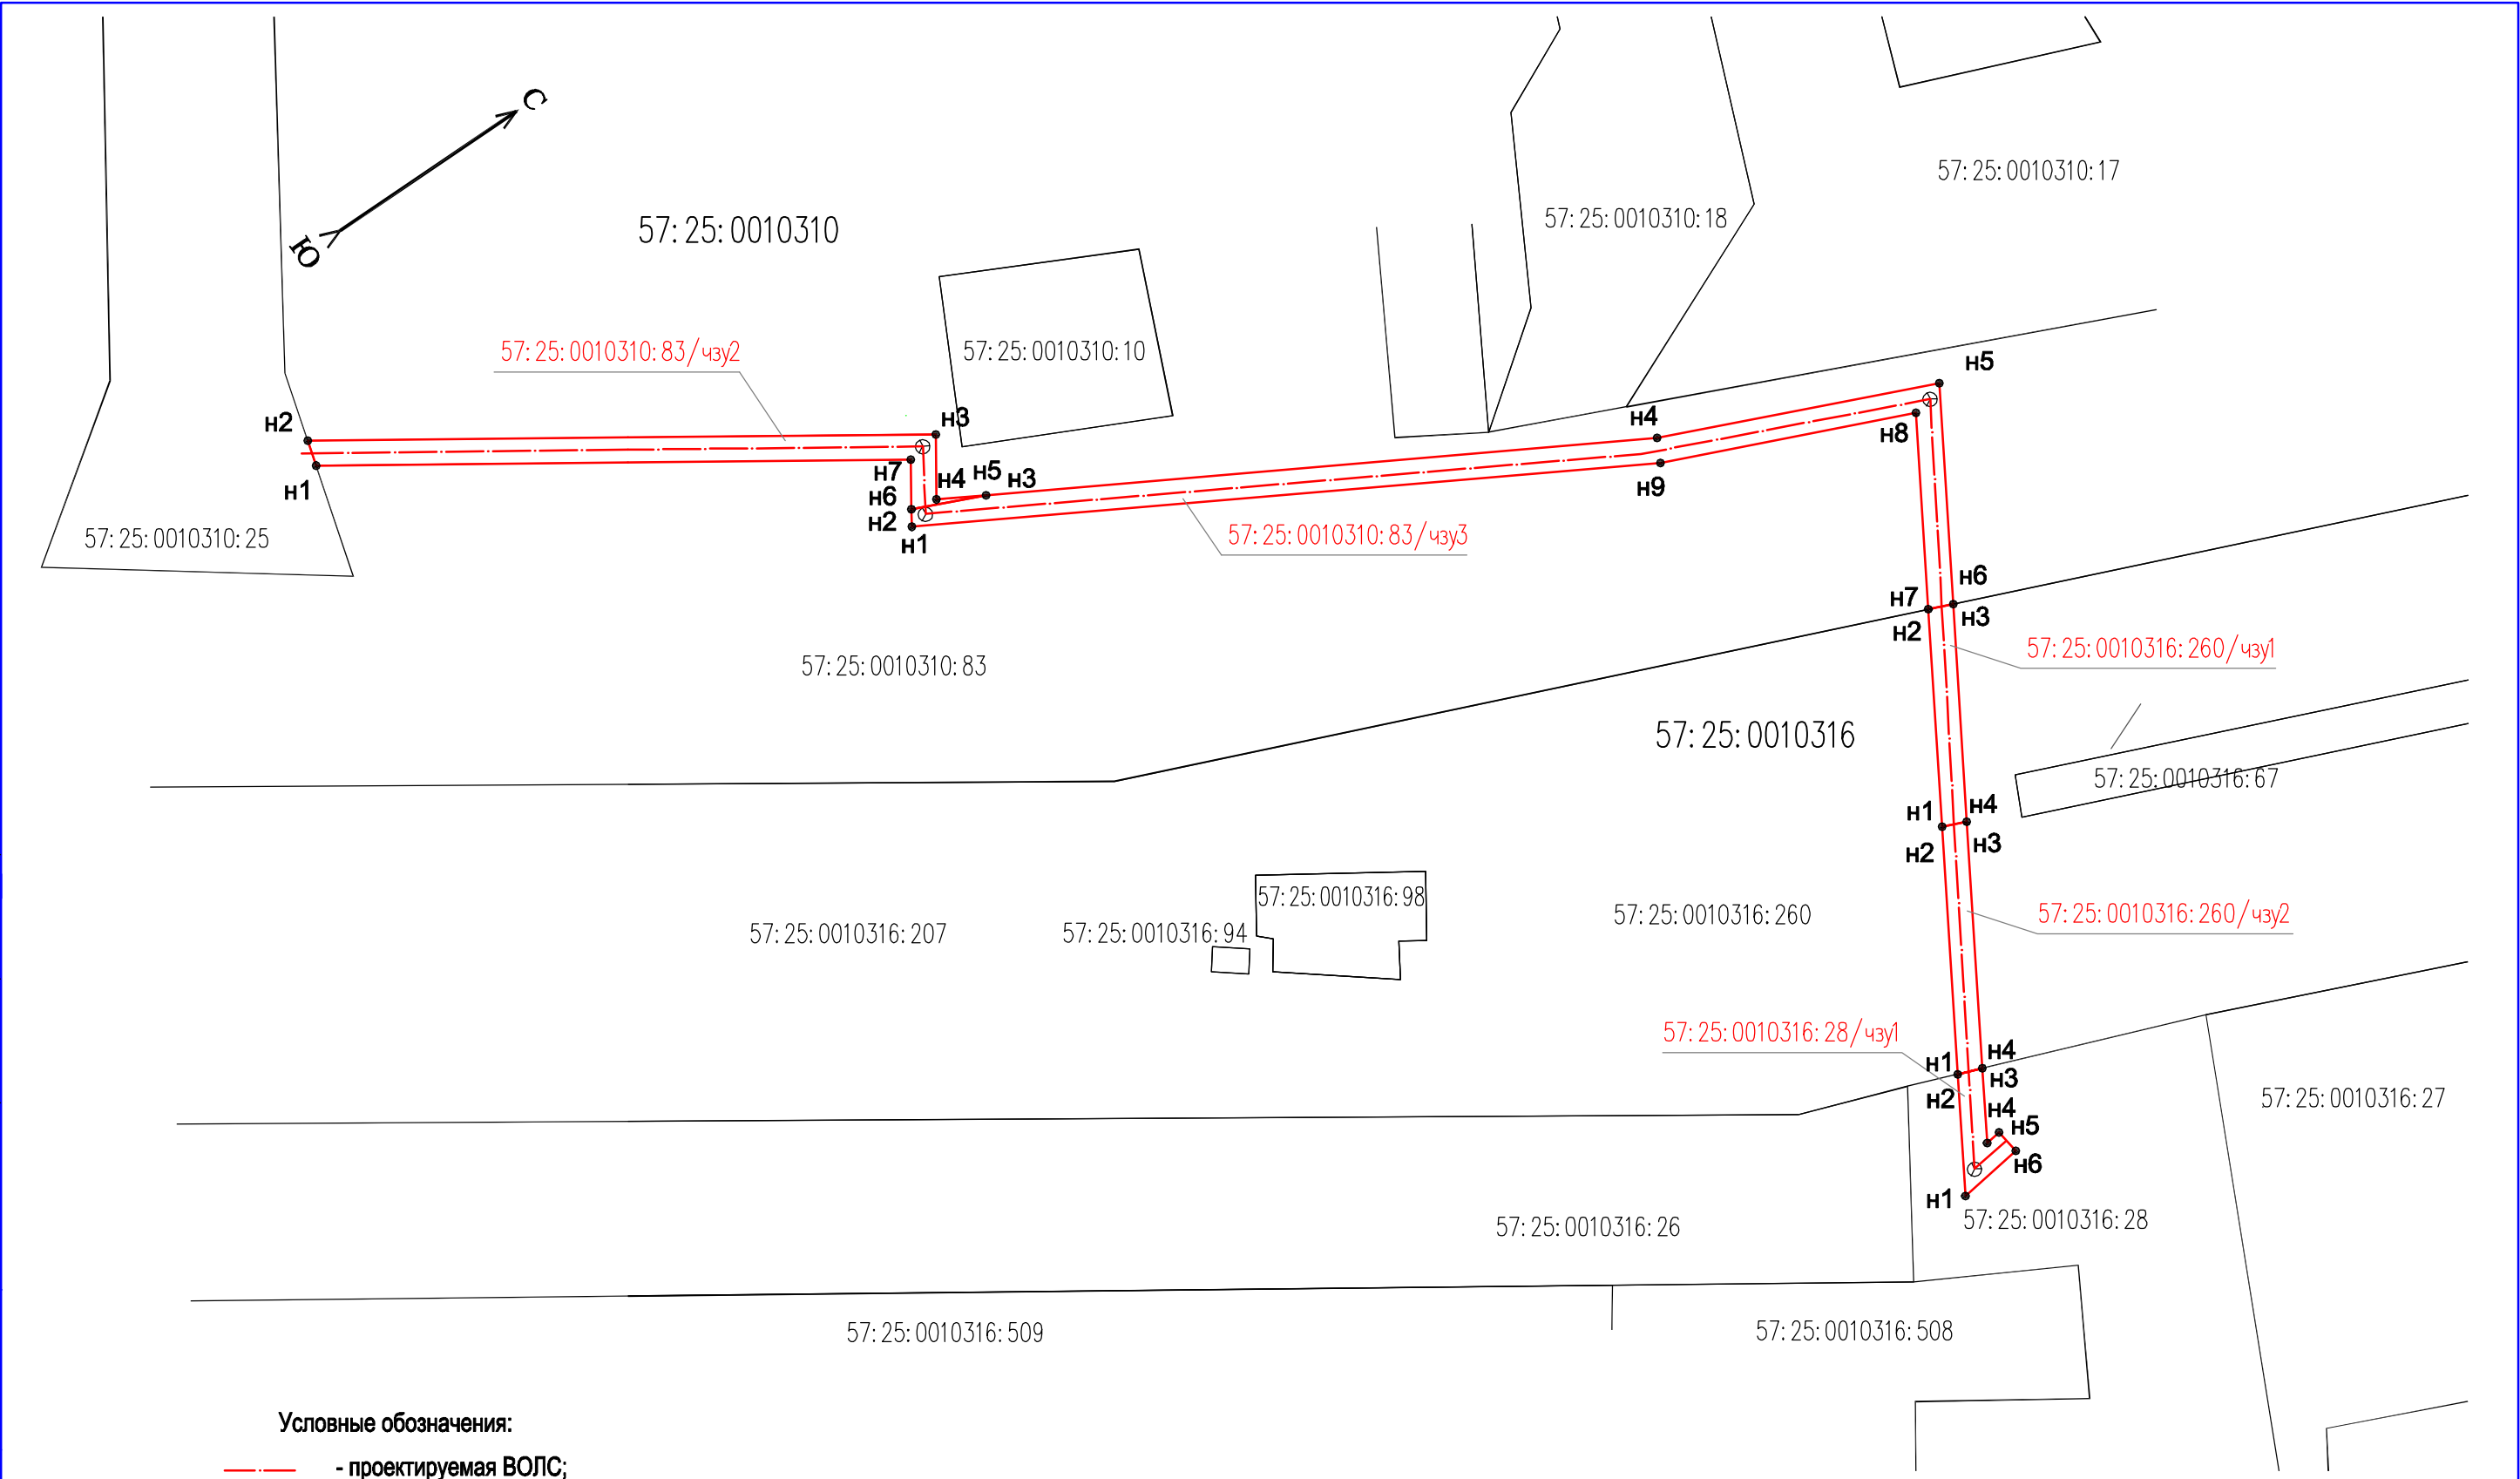

- Условные обозначения:
- проектируемая ВОЛС;
  - граница полосы отвода под строительство ВОЛС
  - граница участков, сведения о которых содержатся в ГКН;
- 57:25:0010310 - кадастровый номер квартала;
- 57:25:0030411 - кадастровый номер земельного участка;
- 57:25:0030411:1/чзу1 - обозначение земельного участка;
- n1 - поворотная точка образуемого земельного участка

						57-009-05.2017-ППТ-ПМТ-ГЧ			
						Проект планировки и межевания территории для размещения телефонной БС канализации: БС 57-009 (г. Орел, Наугорское шоссе, 40) - БС 57-148 (г. Орел, Наугорское шоссе, 5)			
Изм.	Кол.уч.	Лист	N док.	Подп.	Дата	Проект межевания территории	Стадия	Лист	Листов
							П	2	3
Провер.	Маркова				05.17	Чертеж межевания территории	ЗАО "ПРЕМИУМ ИНФО ПРОЕКТ"		
Разраб.	Ершова				05.17				
Н. контр.	Иванов				05.17				

Согласовано					Кадастровый номер ЗУ/ обозначение части земельного участка	Местоположение ЗУ	Категория земель	Вид разрешенного использования	Площадь ЗУ (м.кв.)			
					57:25:0010310:83/ 57:25:0010310:83/чзу1	Орловская обл., г. Орел	Земли населенных пунктов	Для общего пользования (уличная сеть)	40522 / 136			
					57:25:0010310:25/ 57:25:0010310:25/чзу1	Орловская обл., г. Орел, ш. Наугорское, 40	Земли населенных пунктов	Для размещения промышленных объектов	8548 / 37			
					57:25:0010310:83/ 57:25:0010310:83/чзу2	Орловская обл., г. Орел	Земли населенных пунктов	Для общего пользования (уличная сеть)	40522 / 108			
					57:25:0010310:83/ 57:25:0010310:83/чзу3	Орловская обл., г. Орел	Земли населенных пунктов	Для общего пользования (уличная сеть)	40522 / 195			
					57:25:0010316:260/ 57:25:0010316:260/чзу1	Орловская обл., г. Орел, ул. Цветаева, ш. Наугорское, ул. Матросова, ул. Полесская	Земли населенных пунктов	Для прочих объектов лесного хозяйства	51094 / 35			
					57:25:0010316:260/ 57:25:0010316:260/чзу2	Орловская обл., г. Орел, ул. Цветаева, ш. Наугорское, ул. Матросова, ул. Полесская	Земли населенных пунктов	Для прочих объектов лесного хозяйства	51904 / 39			
				57:25:0010316:28/ 57:25:0010316:28/чзу1	Орловская обл., г. Орел, ш. Наугорское, 5	Земли населенных пунктов	Для прочих объектов лесного хозяйства	4304 / 22				
Взаим. инв. №	Подп. и дата	Изм.	Кол.уч.	Лист	N док.	Подп.	Дата	57-009-05.2017-ППТ-ПМТ-ГЧ				
								Проект планировки и межевания территории для размещения телефонной БС канализации: БС 57-009 (г. Орел, Наугорское шоссе, 40) - БС 57-148 (г. Орел, Наугорское шоссе, 5)				
								Проект межевания территории	Стадия	Лист	Листов	
									П	3	3	
								Провер.	Маркова	05.17	Чертеж межевания территории	ЗАО "ПРЕМИУМ ИНФО ПРОЕКТ"
								Разраб.	Ершова	05.17		
								Н. контр.	Иванов	05.17		