


Чертеж границ образуемых и (или) изменяемых земельных участков, условные номера образуемых земельных участков

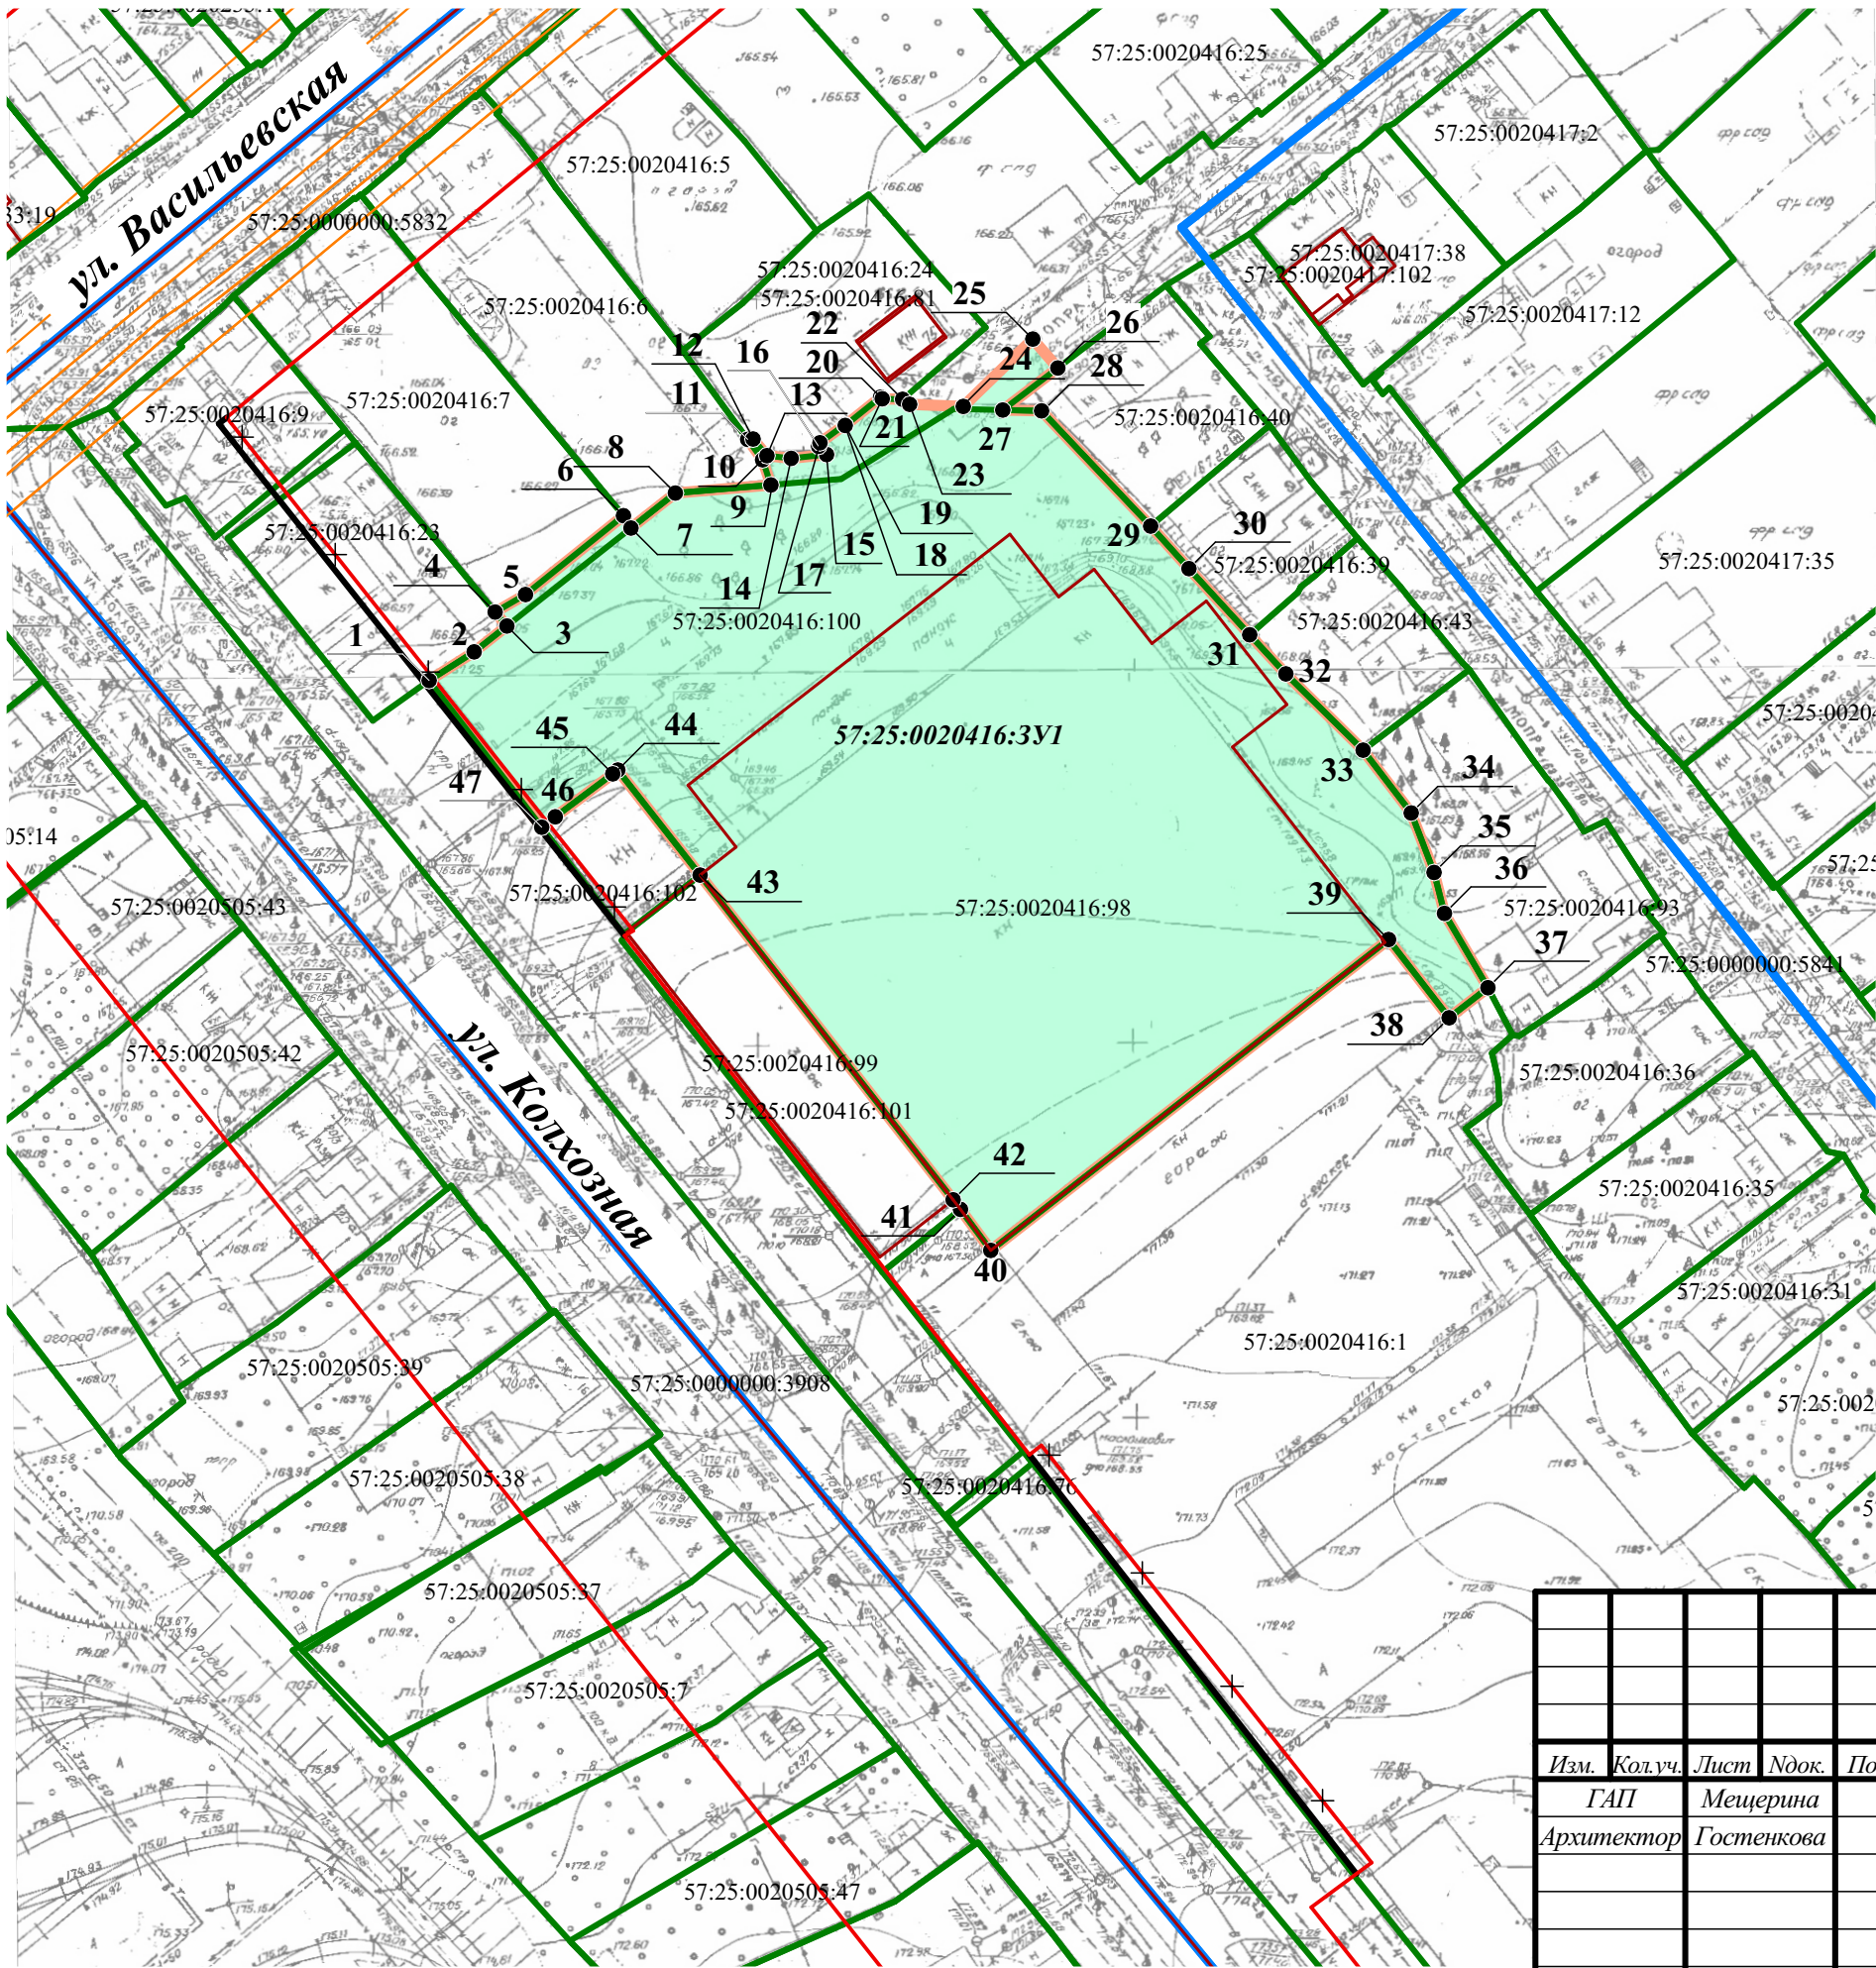

- Условные обозначения:
- граница кадастрового квартала, сведения о котором соответствуют сведениям ЕГРН
 - граница земельных участков с кадастровыми номерами, сведения о которых соответствуют сведениям ЕГРН
 - ОКС (объект капитального строительства)
 - охранные зоны инженерных коммуникаций, сведения о которых соответствуют сведениям ЕГРН
 - существующие красные линии
 - устанавливаемые красные линии
 - красные линии, предлагаемые к отмене
 - граница образуемого земельного участка с условным номером 57:25:0020416:3У1, площадью 8 212 м²

Ведомость координат поворотных точек образуемых земельных участков представлена в текстовой части (Том 1)

						Приказ №01-21/112 от 03.12.20			
						Проект межевания территории, ограниченной земельными участками с кадастровыми номерами 57:25:0020416:23, 57:25:0020416:6, 57:25:0020416:40, 57:25:0020416:39, 57:25:0020416:43, 57:25:0020416:93, 57:25:0020416:1, 57:25:0020416:101, 57:25:0020416:102 по ул. Колхозная в городе Орле Орловская область			
Изм.	Кол.уч.	Лист	Ндок.	Подпись	Дата	Основная часть	Стадия	Лист	Листов
ГАП		Мещерина					ПМТ	2	
Архитектор		Гостенкова							
						Чертеж границ образуемых и (или) изменяемых земельных участков, условные номера образуемых земельных участков		ООО "НАДИР+" 302028, г. Орел, ул. Октябрьская д.27, пом.6, оф.203 тел.: (4862)63-27-11	
						Масштаб 1:1000			