


# Чертеж красных линий

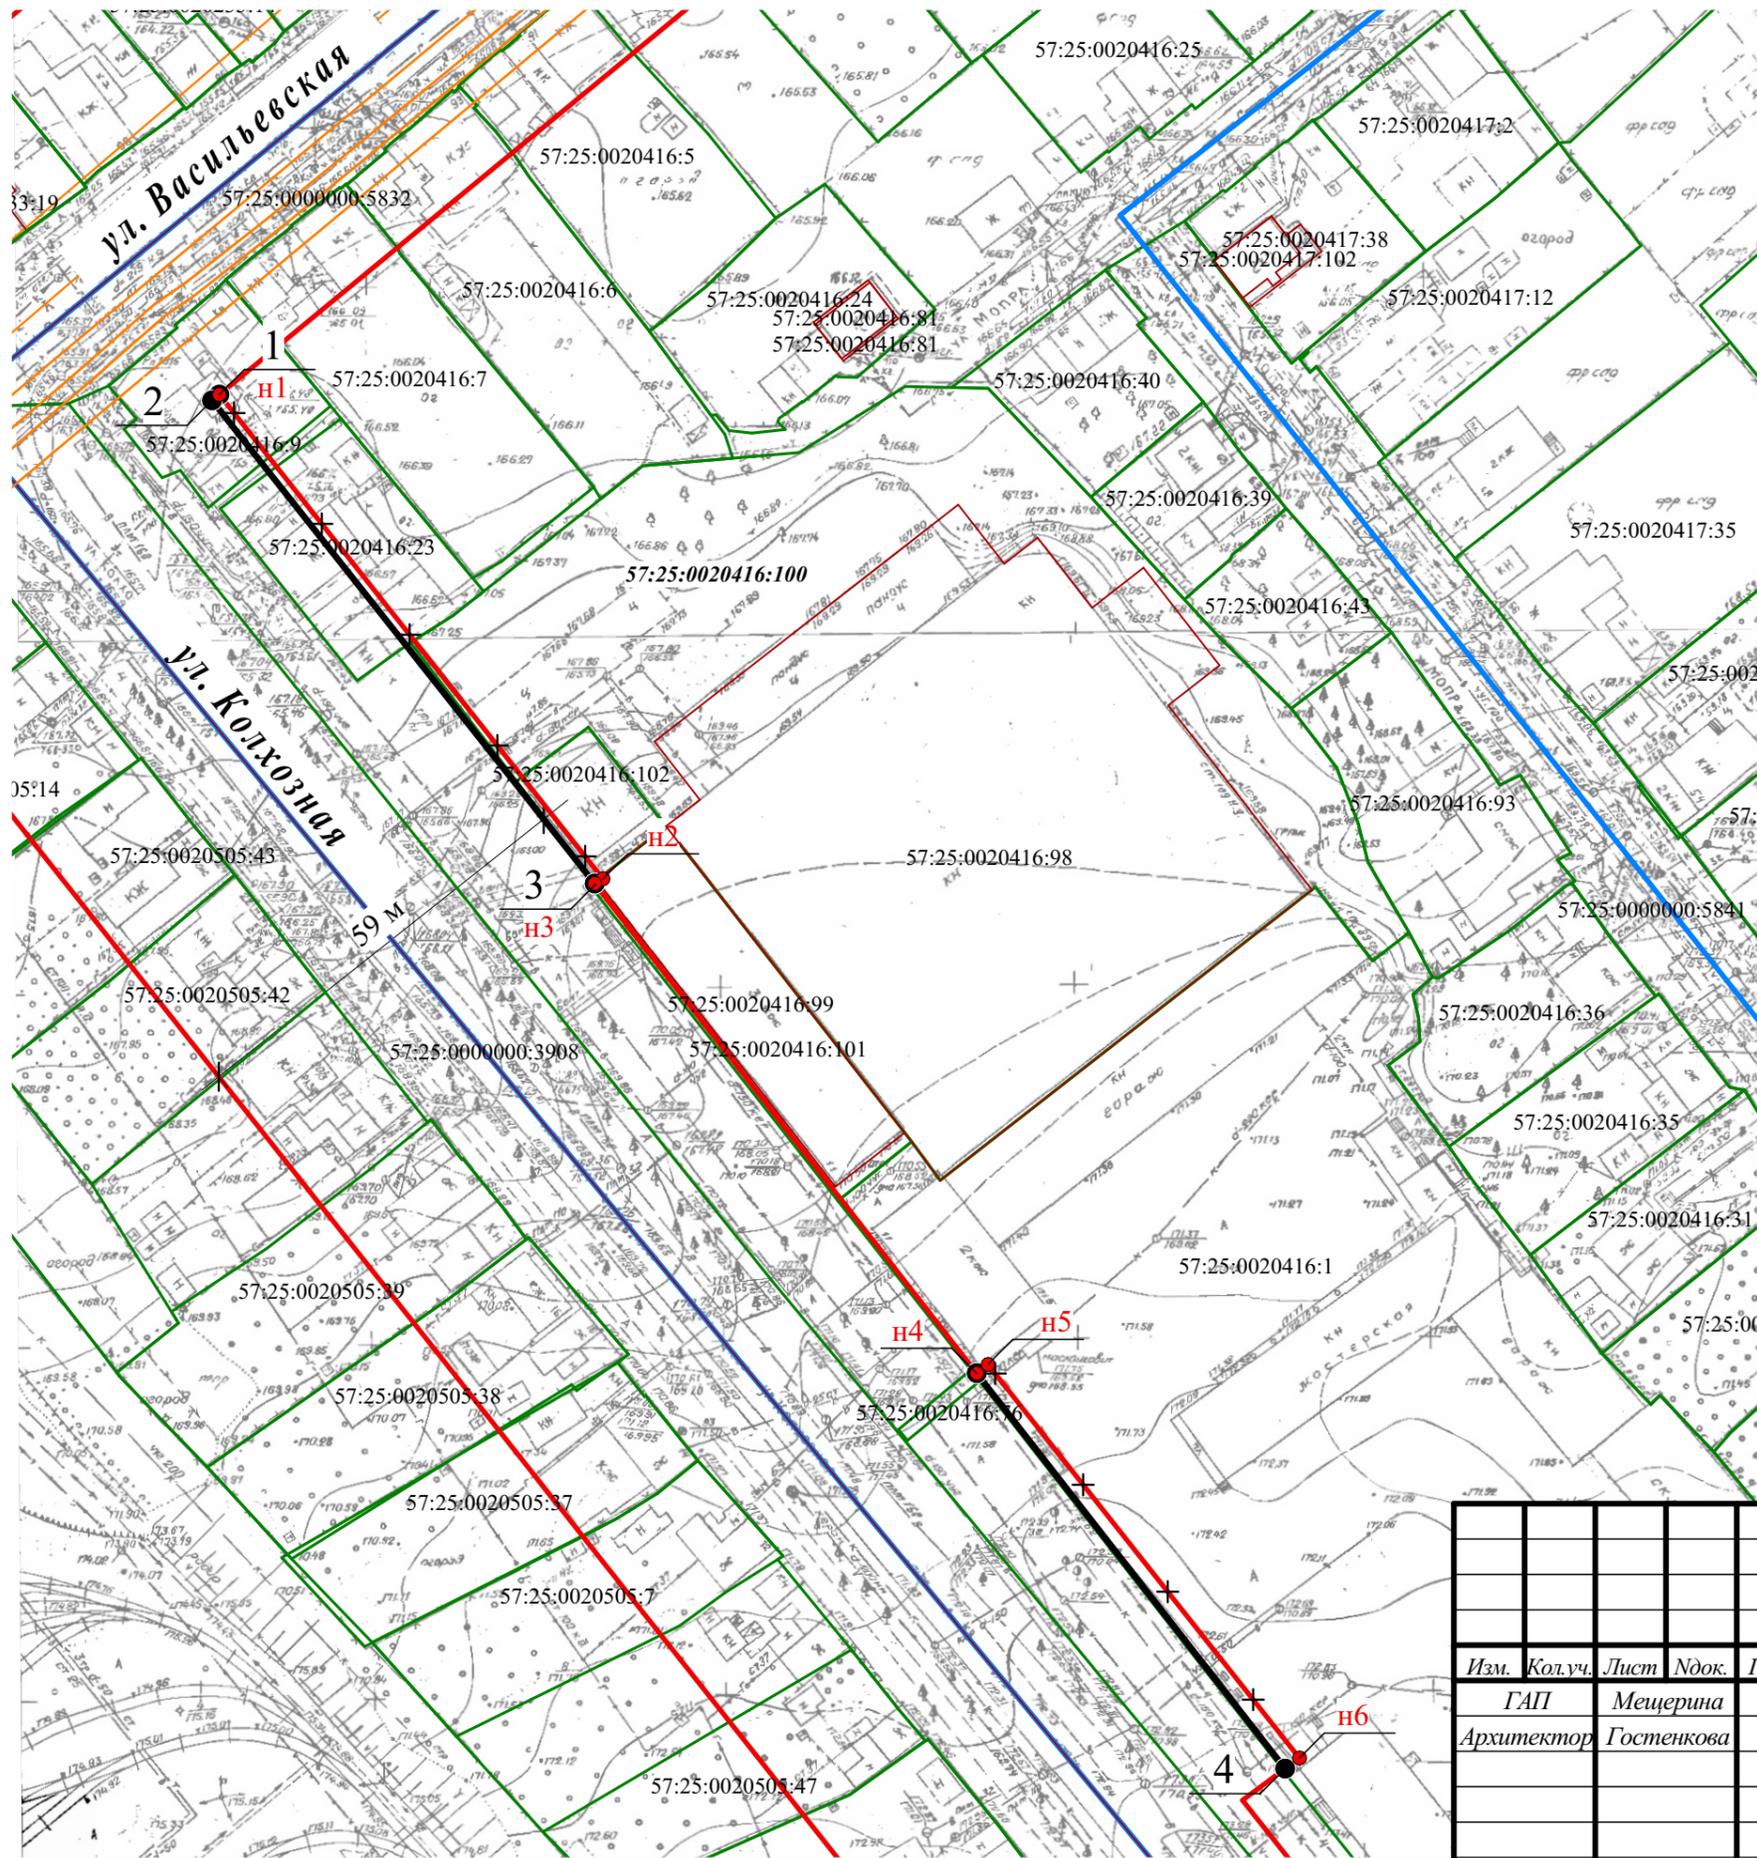

## Условные обозначения:

- граница кадастрового квартала, сведения о котором соответствуют сведениям ЕГРН
- граница земельных участков с кадастровыми номерами, сведения о которых соответствуют сведениям ЕГРН
- ОКС (объект капитального строительства)
- охранные зоны инженерных коммуникаций, сведения о которых соответствуют сведениям ЕГРН
- существующие красные линии
- устанавливаемые красные линии
- ✕ ✕ - красные линии, предлагаемые к отмене
- 1 - поворотная точка устанавливаемой красной линии
- n1 - поворотная точка существующей красной линии

### Ведомость координат поворотных углов существующих красных линий

| Обозначение<br>характерных<br>точек | Координаты, м |            |
|-------------------------------------|---------------|------------|
|                                     | X             | Y          |
| 1                                   | 356782,88     | 1288004,94 |
| n1                                  | 356714,39     | 1288059,22 |
| n2                                  | 356713,73     | 1288058,05 |
| n3                                  | 356644,47     | 1288112,10 |
| n4                                  | 356645,72     | 1288113,69 |
| n5                                  | 356590,04     | 1288157,77 |

### Ведомость координат поворотных углов устанавливаемых красных линий

| Обозначение<br>характерных<br>точек | Координаты, м |            |
|-------------------------------------|---------------|------------|
|                                     | X             | Y          |
| 1                                   | 356782,88     | 1288004,94 |
| 2                                   | 356782,06     | 1288003,90 |
| 3                                   | 356713,73     | 1288058,05 |
| 4                                   | 356588,54     | 1288155,75 |

Приказ №01-21/112 от 03.12.20

Проект межевания территории, ограниченной земельными участками с кадастровыми номерами 57:25:0020416:23, 57:25:0020416:6, 57:25:0020416:40, 57:25:0020416:39, 57:25:0020416:43, 57:25:0020416:93, 57:25:0020416:1, 57:25:0020416:101, 57:25:0020416:102 по ул. Колхозная в городе Орле Орловская область

| Изм. | Колуч.     | Лист       | Подк. | Подпись | Дата |
|------|------------|------------|-------|---------|------|
|      | ГАП        | Межерина   |       |         |      |
|      | Архитектор | Гостенкова |       |         |      |

|                |        |      |        |
|----------------|--------|------|--------|
| Основная часть | Стадия | Лист | Листов |
|                | ПМТ    | 1    | 2      |

Чертеж красных линий  
Масштаб 1:1000

ООО "НАДИР+"  
302028, г. Орел, ул. Октябрьская  
д.27, пом.6, оф.203  
тел.: (4862)63-27-11