


**Чертежа границ образуемых и (или) изменяемых земельных участков,
условные номера образуемых земельных участков**

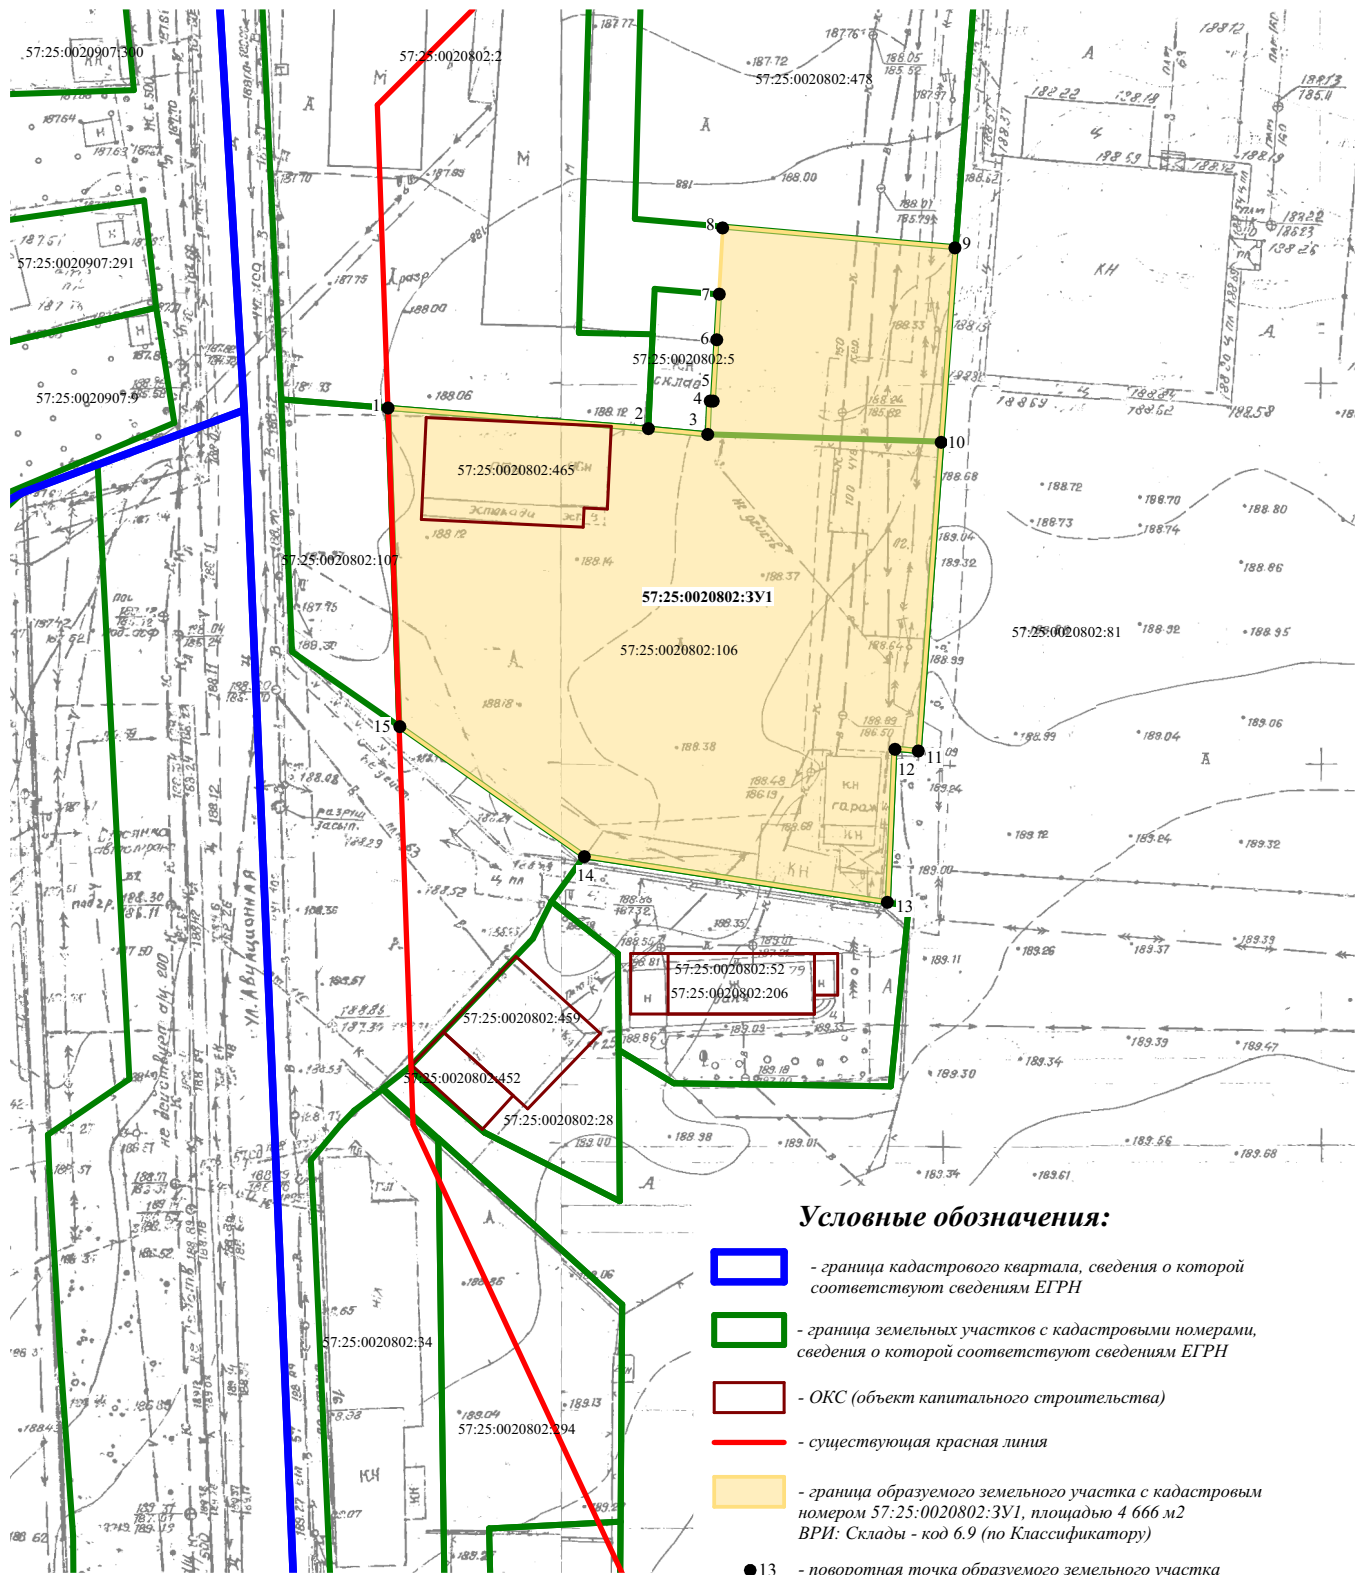

Приказ № 01-21/62 от 12.07.2023 г.

Проект межевания территории в границах кадастрового квартала 57:25:0020802 в целях перераспределения земельного участка с кадастровым номером 57:25:0020802:106 с землями, находящимися в государственной или муниципальной собственности.

| Изм. | Кол.уч. | Лист | N док. | Подпись | Дата | | | |
|--|------------|------|--------|---------|------|----------------|--|------|
| ГАП | Мещерина | | | | | Основная часть | Стадия | Лист |
| Архитектор | Гостенкова | | | | | | ПМТ | 2 |
| Чертежа границ образуемых и (или) изменяемых земельных участков, условные номера образуемых земельных участков М 1:1000 | | | | | | | ООО "НАДИР+" 302028, г. Орел, ул. Октябрьская д.27, пом.6, оф.203 тел.:(4862)63-27-11 | |
| | | | | | | | | |