



Чертеж границ планируемых и существующих элементов планировочной структуры

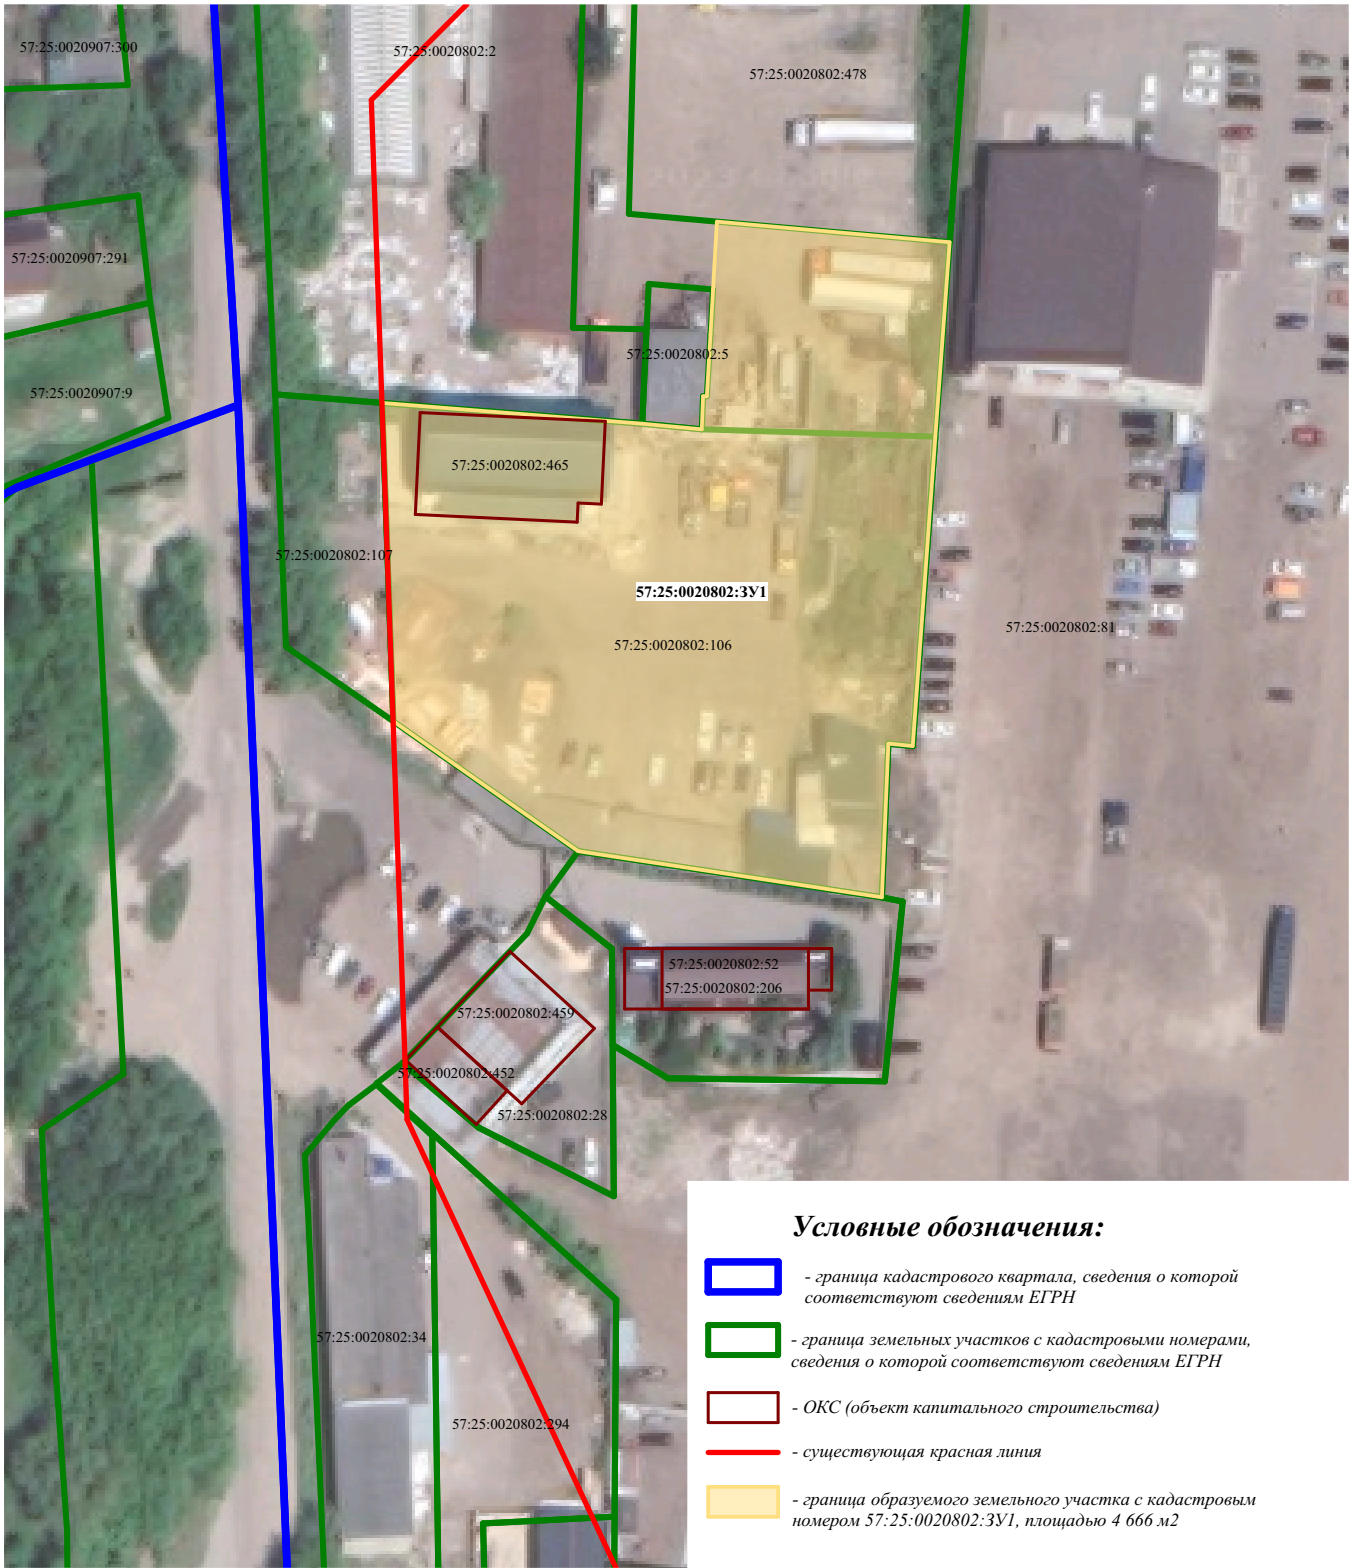

Условные обозначения:

- граница кадастрового квартала, сведения о которой соответствуют сведениям ЕГРН
- граница земельных участков с кадастровыми номерами, сведения о которой соответствуют сведениям ЕГРН
- ОКС (объект капитального строительства)
- существующая красная линия
- граница образуемого земельного участка с кадастровым номером 57:25:0020802:3У1, площадью 4 666 м2

						Приказ № 01-21/62 от 12.07.2023 г.		
						Проект межевания территории в границах кадастрового квартала 57:25:0020802 в целях перераспределения земельного участка с кадастровым номером 57:25:0020802:106 с землями, находящимися в государственной или муниципальной собственности.		
Изм.	Кол.уч.	Лист	N док.	Подпись	Дата	Основная часть	Стадия	Лист
ГАП		Мещерина					ПМТ	1
Архитектор		Гостенкова						2
						Чертеж границ планируемых и существующих элементов планировочной структуры		
						М 1:1000		
						 ООО "НАДИР+" 302028, г. Орел, ул. Октябрьская д.27, пом.6, оф.203 тел.:(4862)63-27-11		