


4. Схематичное изображение планируемого к строительству или реконструкции объекта капитального строительства на земельном участке

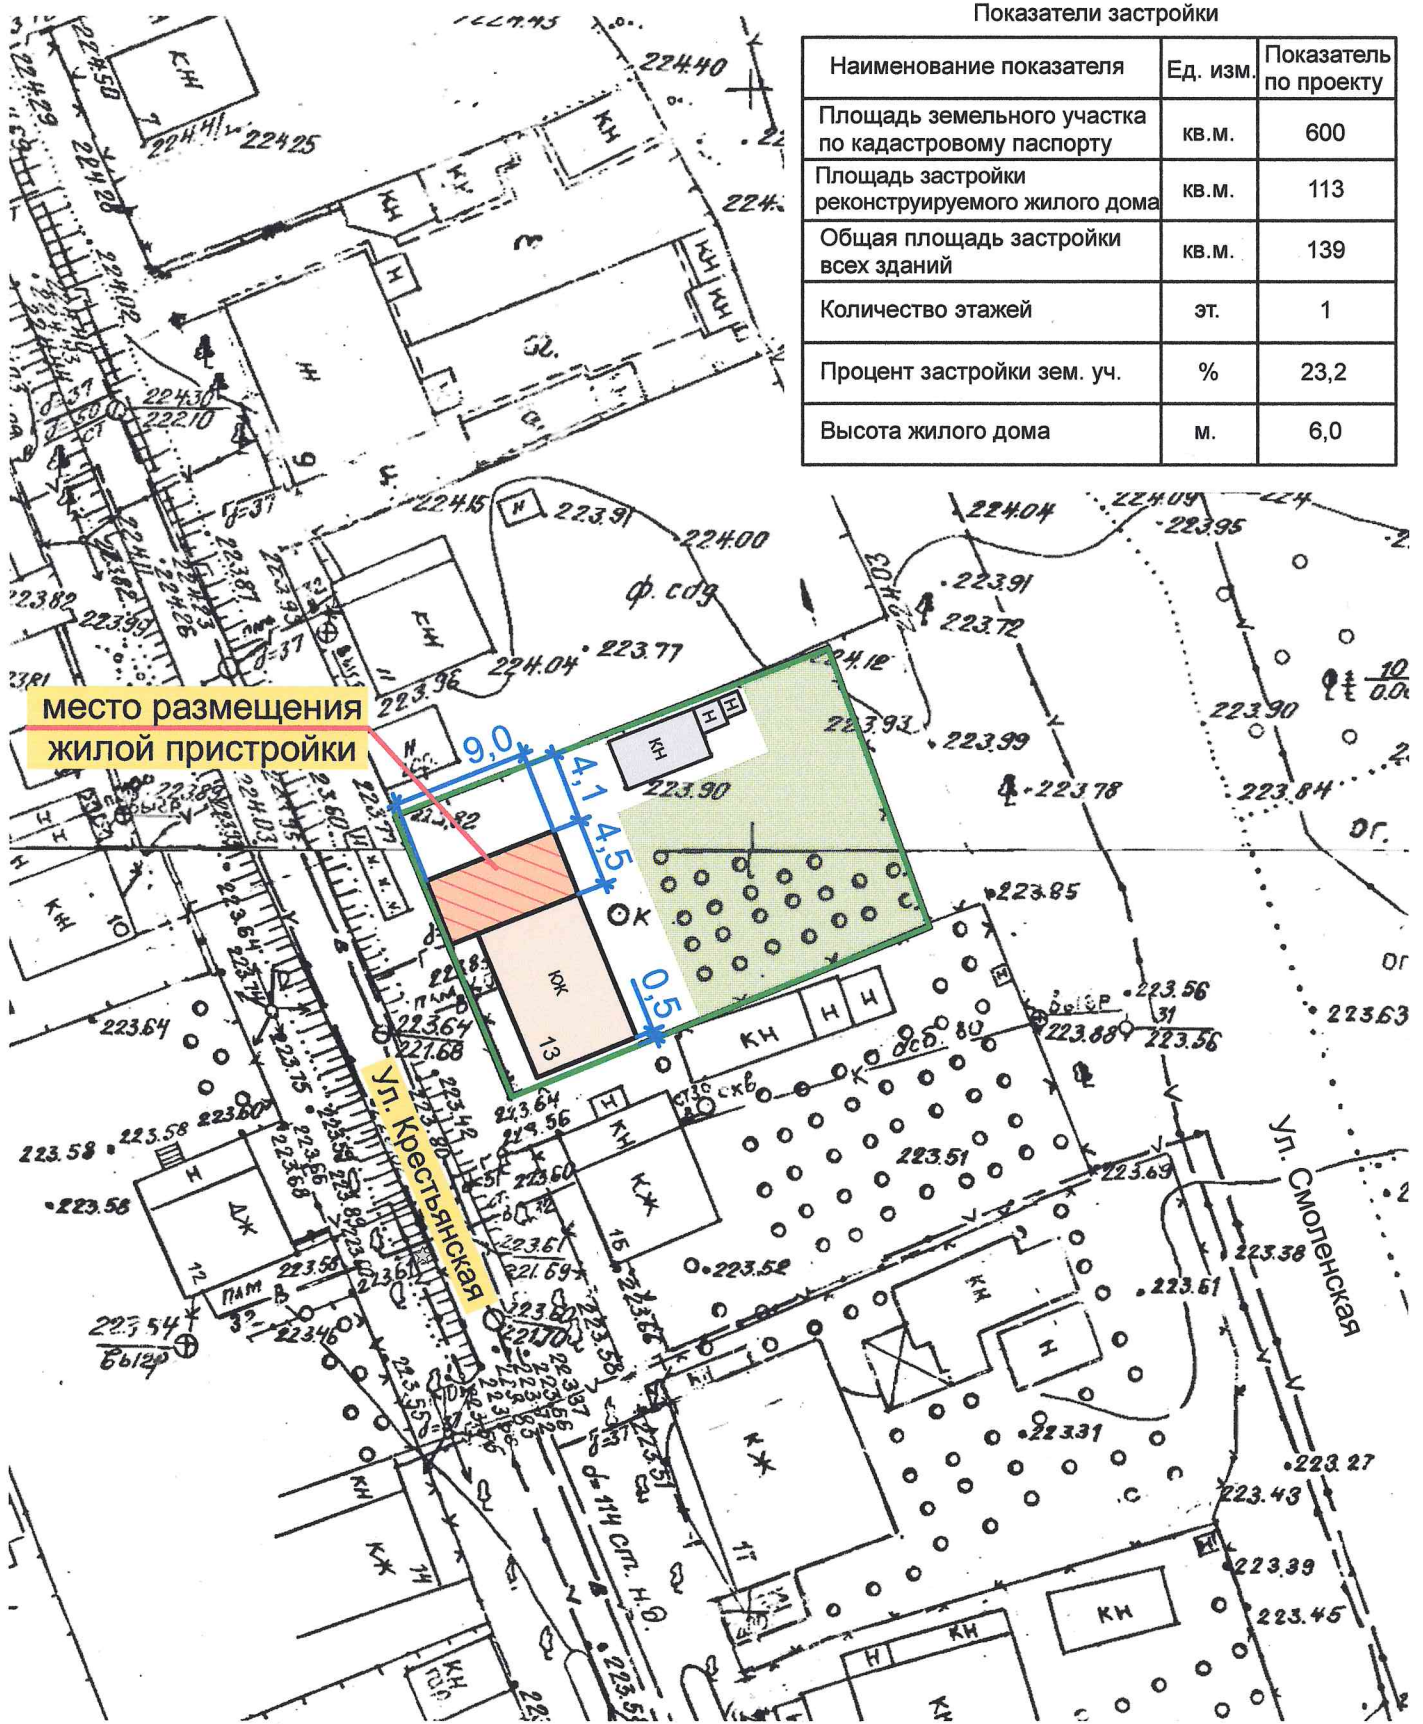

Показатели застройки

Наименование показателя	Ед. изм.	Показатель по проекту
Площадь земельного участка по кадастровому паспорту	кв.м.	600
Площадь застройки реконструируемого жилого дома	кв.м.	113
Общая площадь застройки всех зданий	кв.м.	139
Количество этажей	эт.	1
Процент застройки зем. уч.	%	23,2
Высота жилого дома	м.	6,0