


Схема границ существующих земельных участков и местоположения существующих объектов капитального строительства

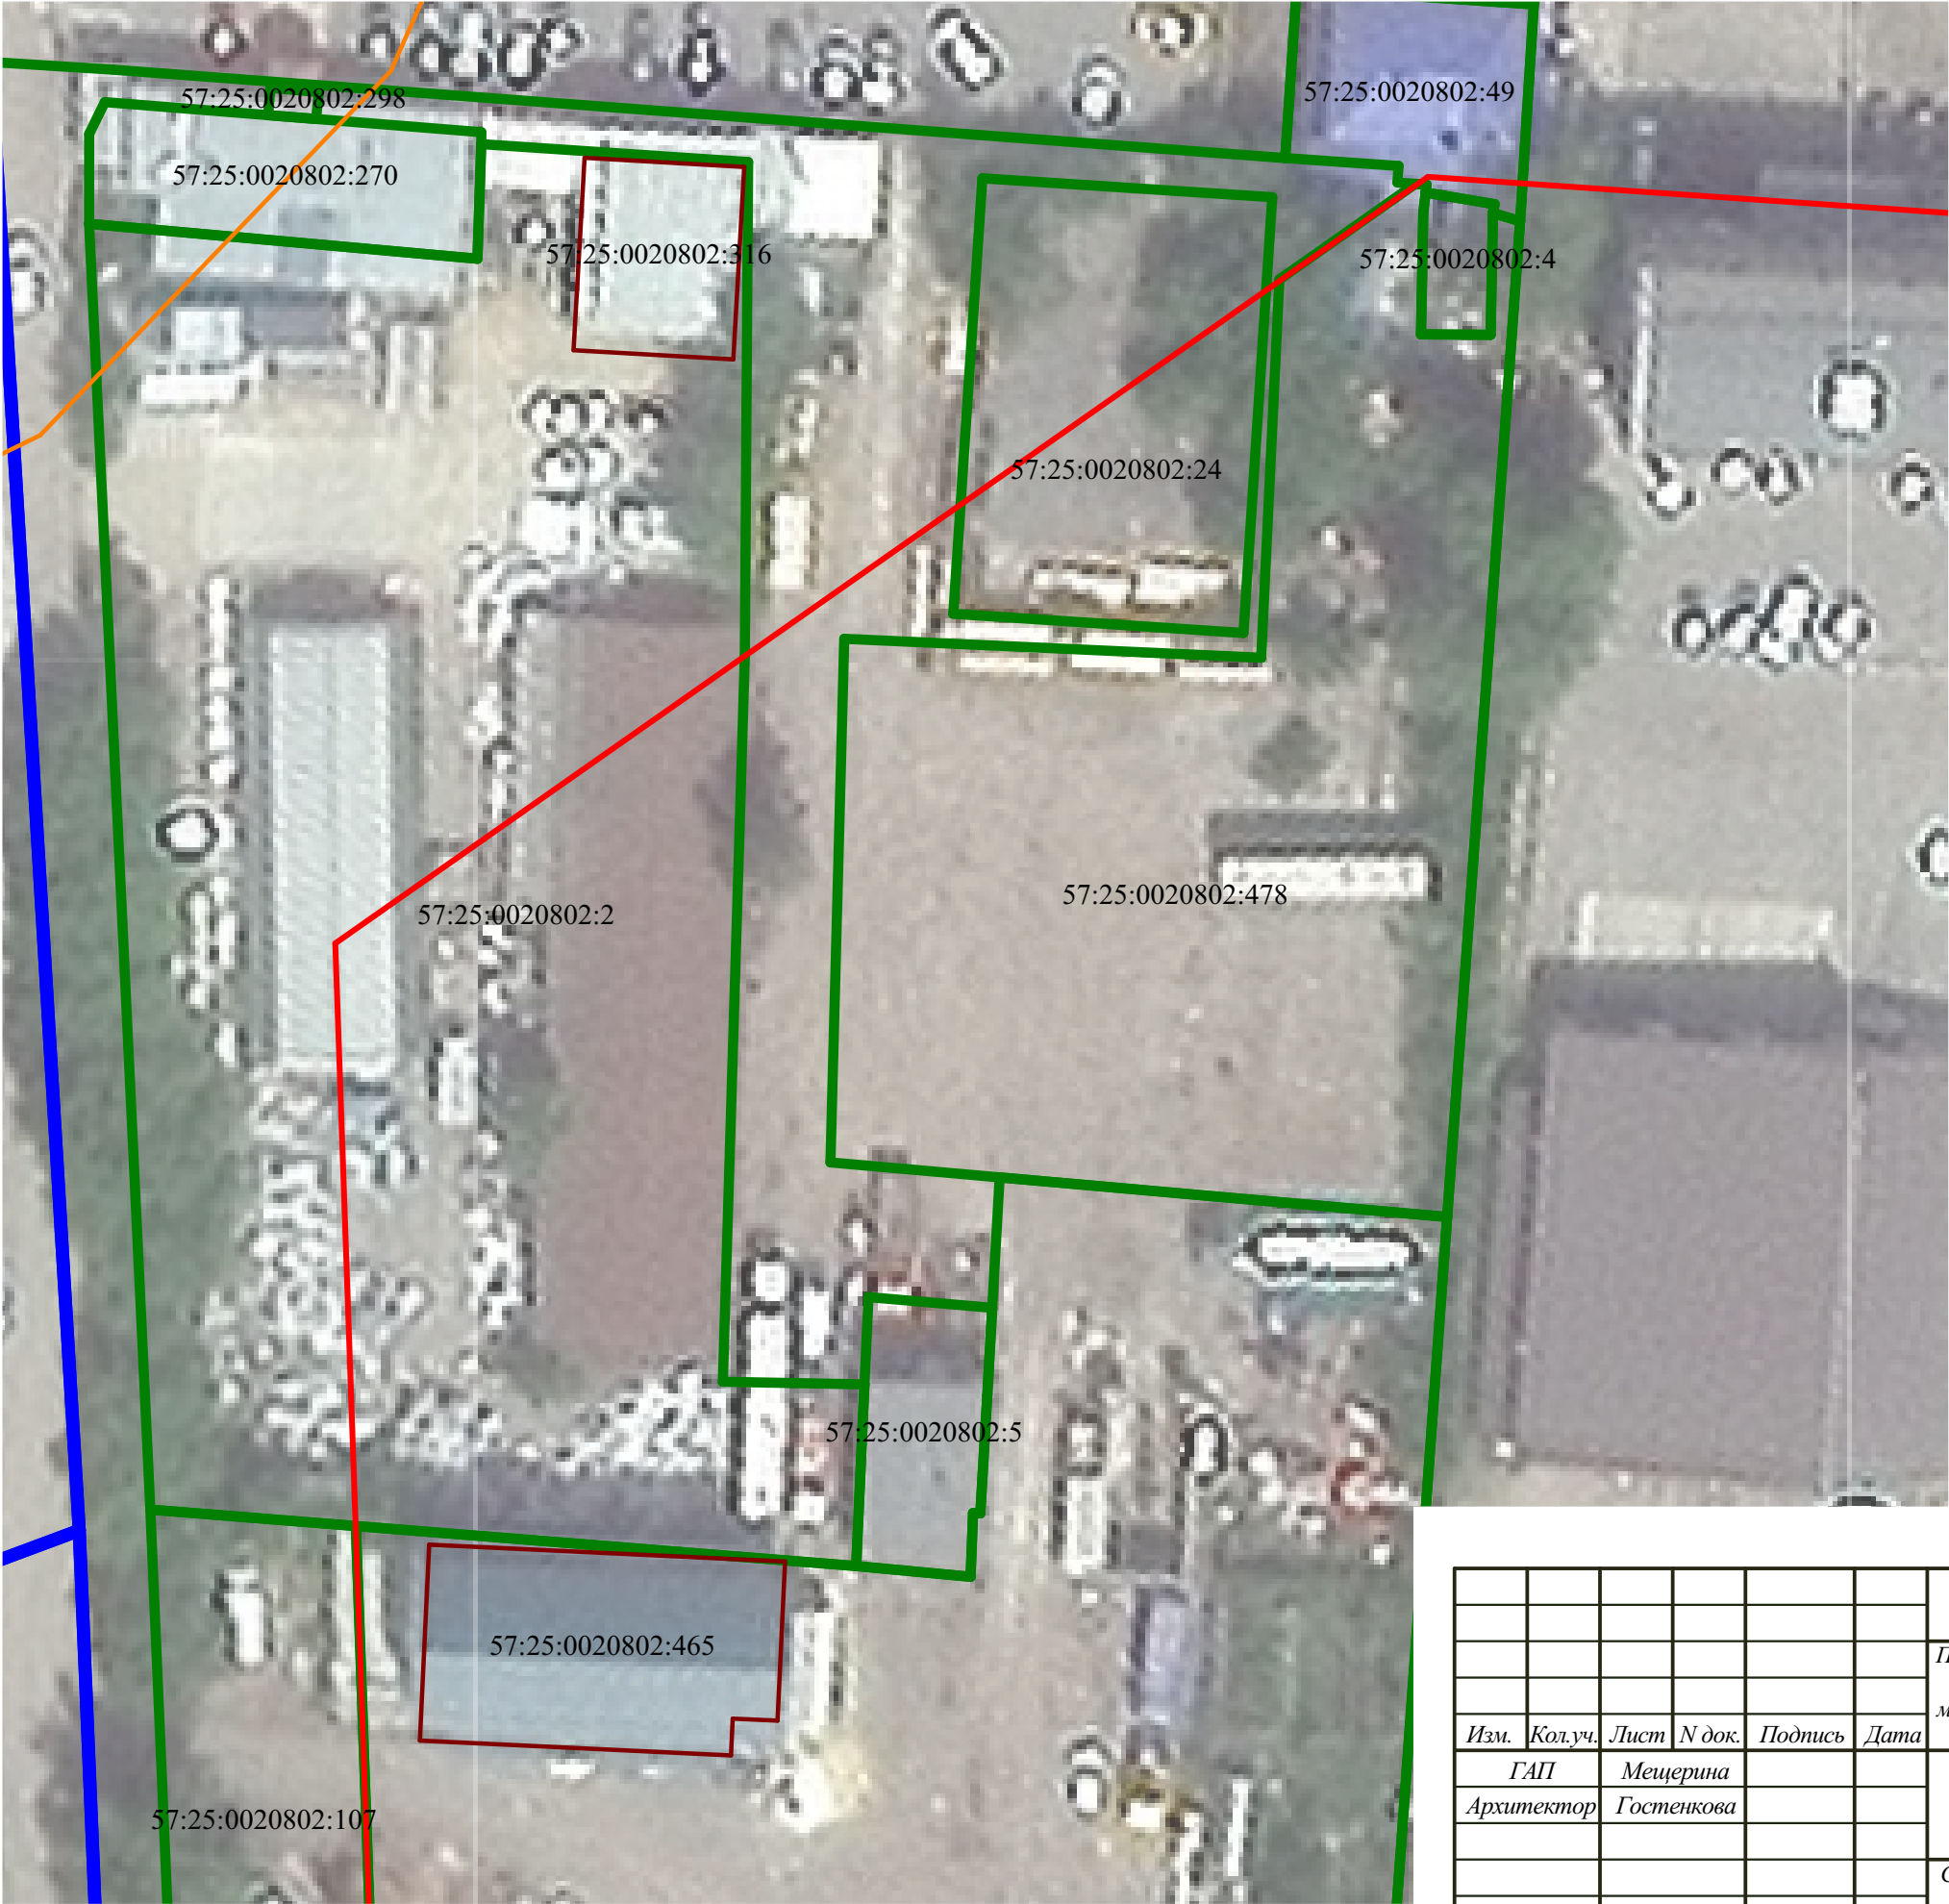

Условные обозначения:

- граница кадастрового квартала, сведения о которой соответствуют сведениям ЕГРН
- граница земельных участков с кадастровыми номерами, сведения о которой соответствуют сведениям ЕГРН
- граница земельных участков с кадастровыми номерами, сведения о которой соответствуют сведениям ЕГРН
- ОКС (объект капитального строительства)
- существующая красная линия

						Приказ № 01-21/14 от 29.02.2024 г.			
						Проект межевания территории, ограниченной земельными участками с кадастровыми номерами 57:25:0020802:478, 57:25:0020802:24, 57:25:0020802:2, 57:25:0020802:5, местоположением: Российская Федерация, Орловская область, городской округ г. Орел, г. Орел, Карачевское шоссе, земельный участок 81.			
Изм.	Кол.уч.	Лист	N док.	Подпись	Дата	Материалы по обоснованию	Стадия	Лист	Листов
ГАП		Межерина					ПМТ	1	2
Архитектор		Гостенкова							
						Схема границ существующих земельных участков и местоположения существующих объектов капитального строительства М 1:500		ООО "НАДИР+" 302028, г. Орел, ул. Октябрьская д.27, пом.6, оф.203 тел.: (4862)63-27-11	