


# Чертеж образованных земельных участков

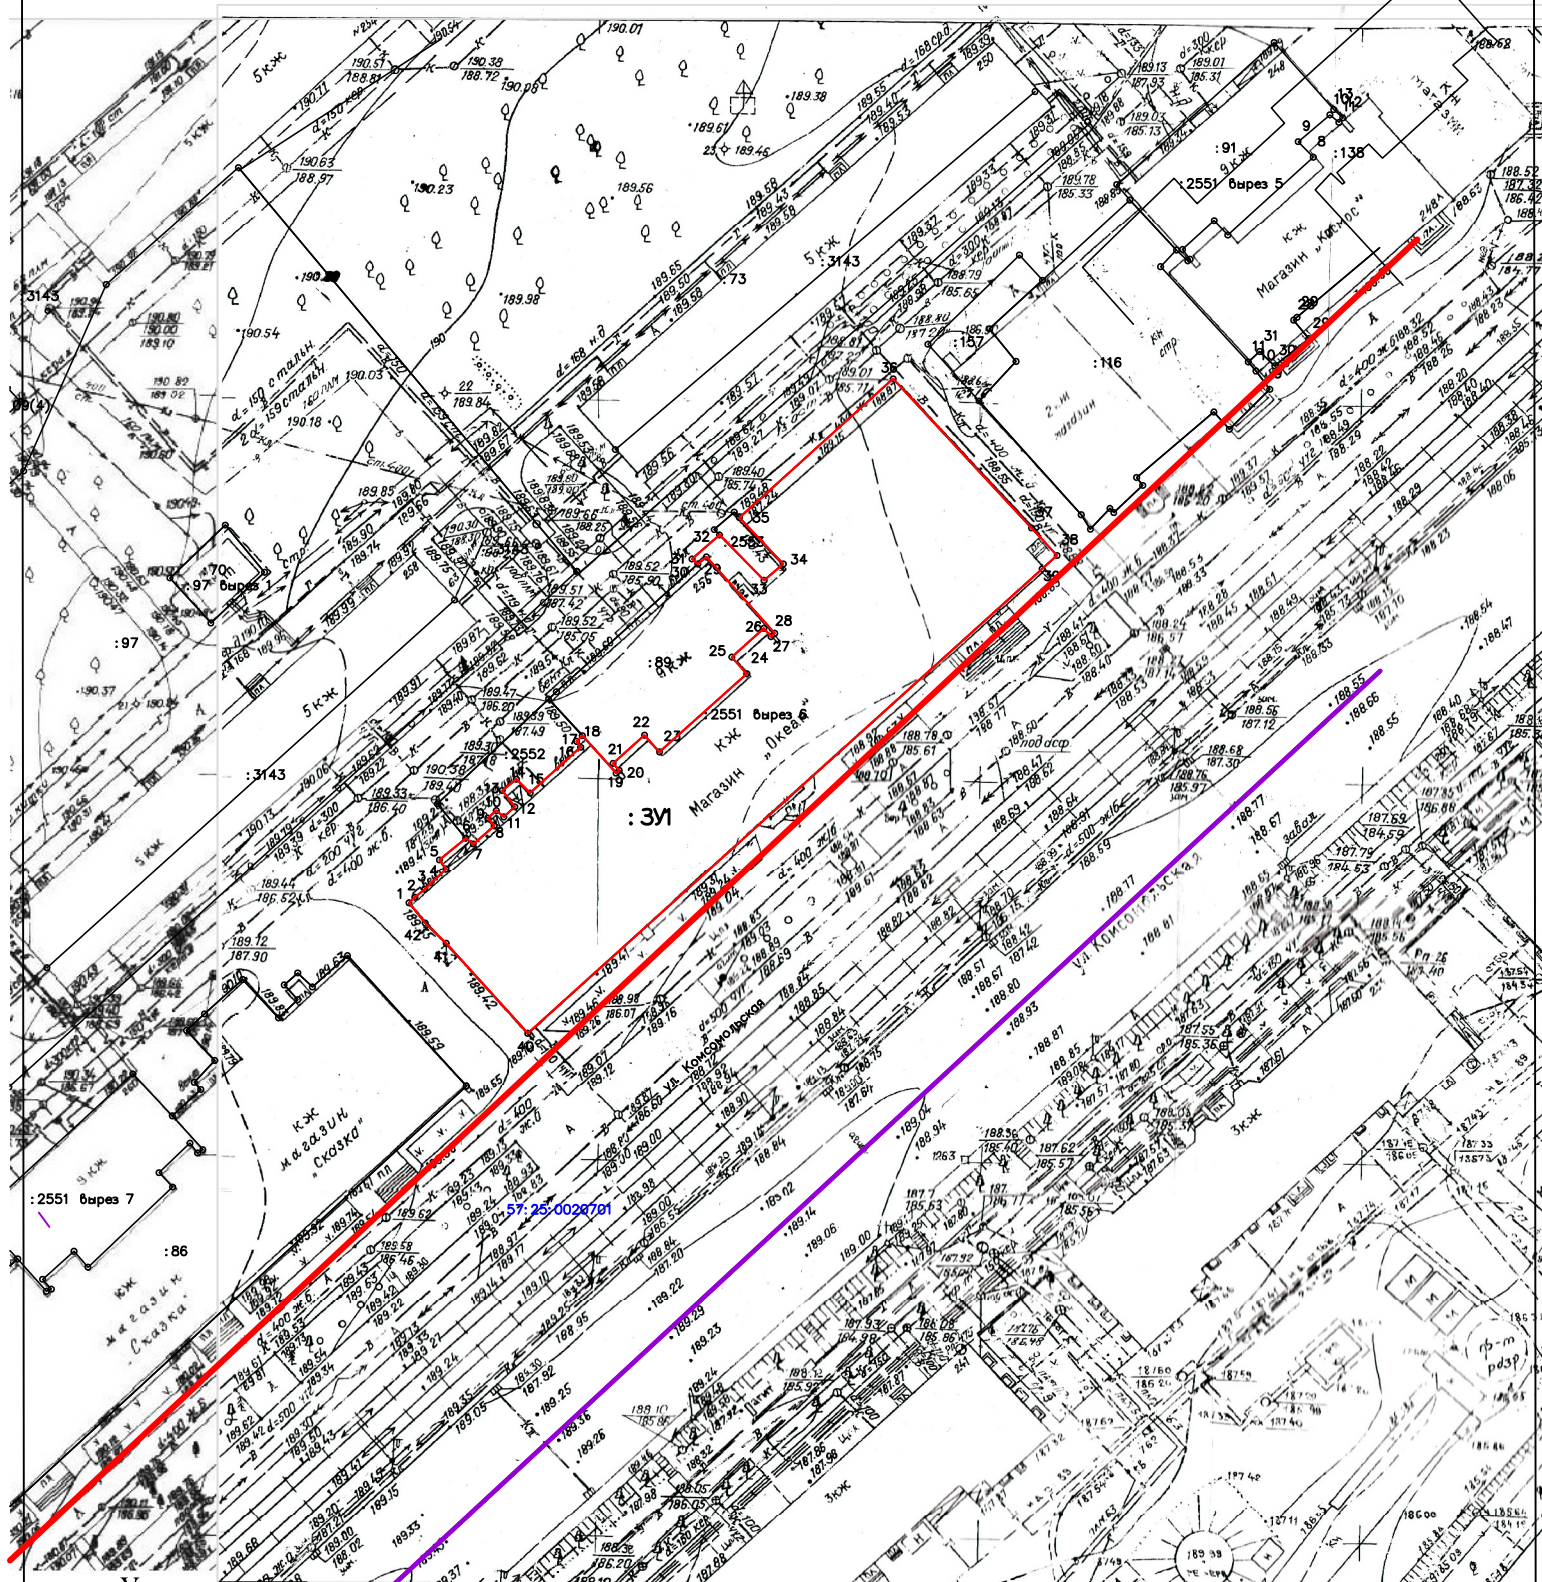

## Условные обозначения:

- 1 - характерная точка земельного участка
- - существующая часть границы объектов недвижимости, имеющаяся в ЕГРН
- - границы образованного земельного участка
- :86 - обозначение объектов недвижимости по данным ЕГРН
- :3У1 - обозначение образованного земельного участка
- 57:25:0020701 - обозначение кадастрового квартала
- - границы кадастрового деления
- - существующие красные линии

					01-21/28		
					Проект межевания территории, расположенной под объектом капитального строительства – ресторан "Океан" и магазин "Океан", местоположением: г. Орел, ул. Комсомольская, д. 256		
Изм.	Лист	№ док.	Подп.	Дата			
Директор	Белокопцов А.			25.04.18			
Исполнитель	Маликова Р.Н.			25.04.18			
					Проект межевания территории	Страница	Лист
					ПМ	1	1
					Чертеж границ земельных участков масштаб 1:500	ООО "Кадастровое агентство "АМПИР"	