


Схема расположения земельного участка или земельных участков на кадастровом плане территории 57:25:0030615, образованных путем перераспределения земельного участка с кадастровым номером 57:25:0030615:2 с землями находящимися в государственной или муниципальной собственности .

Местоположение: Российская Федерация, Орловская область, г Орел, ул Фомина
 Доступ к земельному участку: :ЗУ1 через земли общего пользования.

Приложение
 к Постановлению администрации г.Орла
 от 13 декабря 2022г. № 4089

Утверждена
 Постановлением администрации г.Орла
 от 13 декабря 2022г. № 4089

Условный номер земельного участка :ЗУ1		
Площадь земельного участка 1012 кв.м		
Обозначение характерных точек границ	Координаты, м	
	X	Y
1	2	3
н1	357482,06	1290357,04
н2	357489,35	1290378,46
2	357484,40	1290381,13
3	357483,90	1290381,50
4	357480,19	1290383,50
5	357473,55	1290387,06
6	357473,44	1290386,86
7	357471,83	1290387,79
8	357468,39	1290388,92
9	357454,86	1290363,89
10	357450,73	1290354,32
11	357447,54	1290348,59
12	357462,79	1290339,46
13	357472,59	1290358,44
н1	357482,06	1290357,04

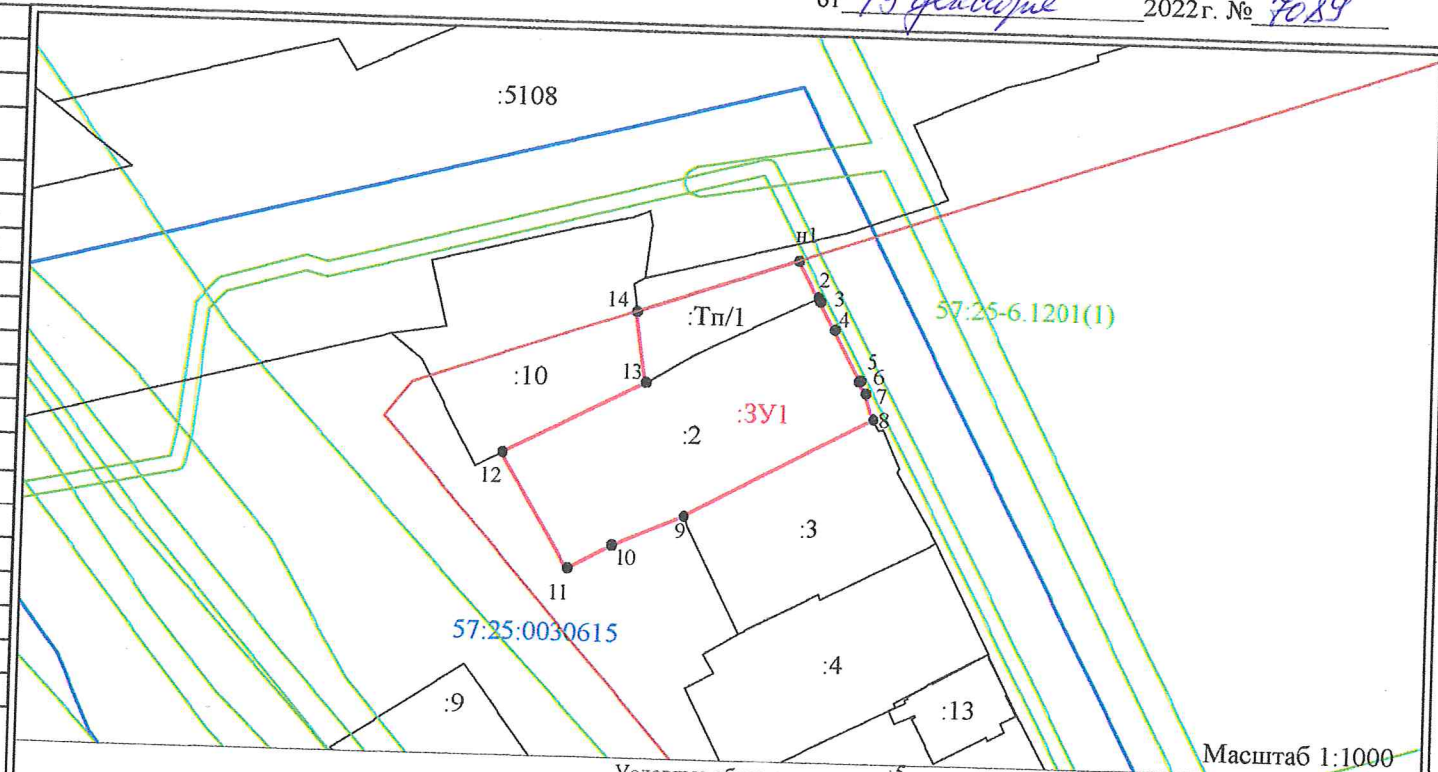

- Условные обозначения:
- - зона с особыми условиями использования территории
 - - граница кадастрового квартала
 - - вновь образованная часть границы, сведения о которой достаточны для определения её местоположения
 - - существующая часть границы, имеющиеся в ГКН сведения о которой достаточны для определения её местоположения
 - 57:13:0330101 - обозначение кадастрового квартала
 - н4 - характерная точка границы, сведения которой позволяют однозначно определить её положение на месте
 - 2 - характерная точка границы, местоположение которой не изменилось или не было уточнено в результате выполнения кадастровых работ
 - :44 - обозначение земельного участка, стоящего на кадастровом учете
 - обозначение образуемого земельного участка

Площадь :Тп/1 равна 172 кв.м.
 Система координат:МСК-57