



Изм. № подл. Подпись и дата Взам. инв. №

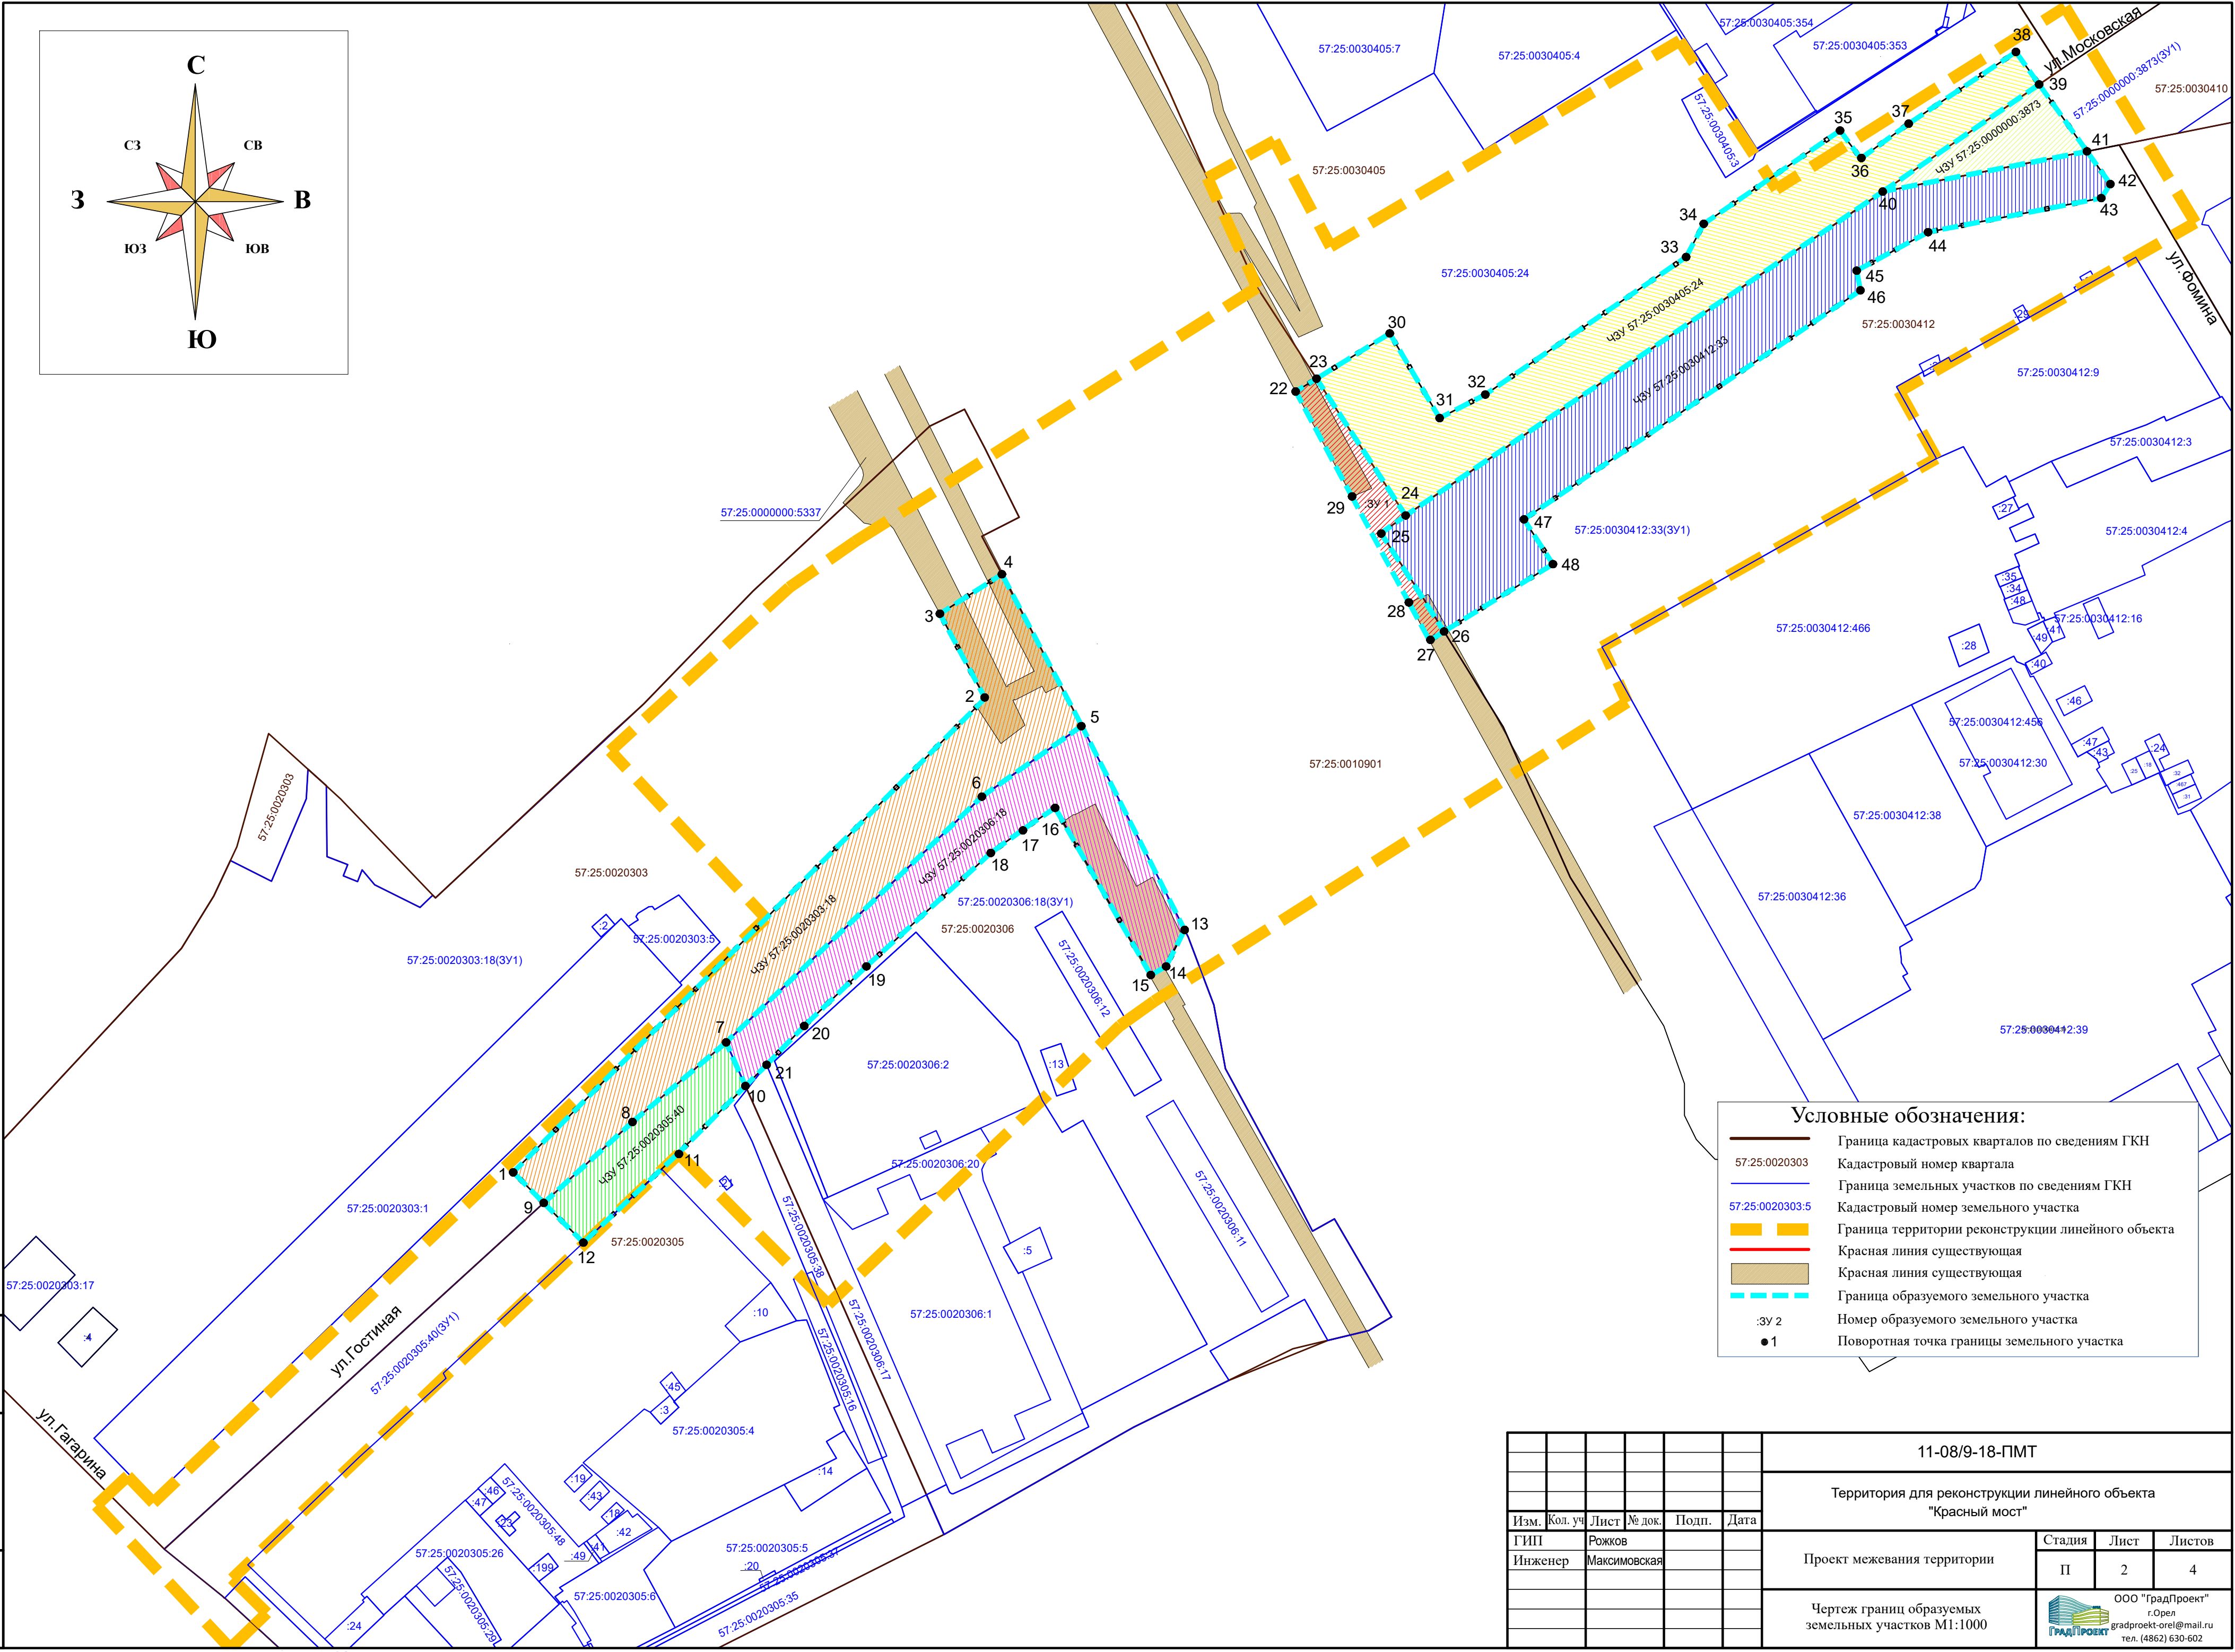

Условные обозначения:

- Граница кадастровых кварталов по сведениям ГКН
- Кадастровый номер квартала
- Граница земельных участков по сведениям ГКН
- Кадастровый номер земельного участка
- Граница территории реконструкции линейного объекта
- Красная линия существующая
- Красная линия существующая
- Граница образуемого земельного участка
- Номер образуемого земельного участка
- Поворотная точка границы земельного участка

						11-08/9-18-ПМТ			
						Территория для реконструкции линейного объекта "Красный мост"			
Изм.	Кол. уч.	Лист	№ док.	Подп.	Дата	Проект межевания территории	Стадия	Лист	Листов
ГИП	Рожков						П	2	4
Инженер	Максимовская					Чертеж границ образуемых земельных участков М1:1000	 ООО "ГрадПроект" г. Орел gradproekt-orel@mail.ru тел. (4862) 630-602		