


Чертеж красных линий в границах проекта планировки территории, ограниченной полосой отвода железной дороги, ул. Гагарина, Розы Люксембург и набережной реки Оки в Заводском районе.

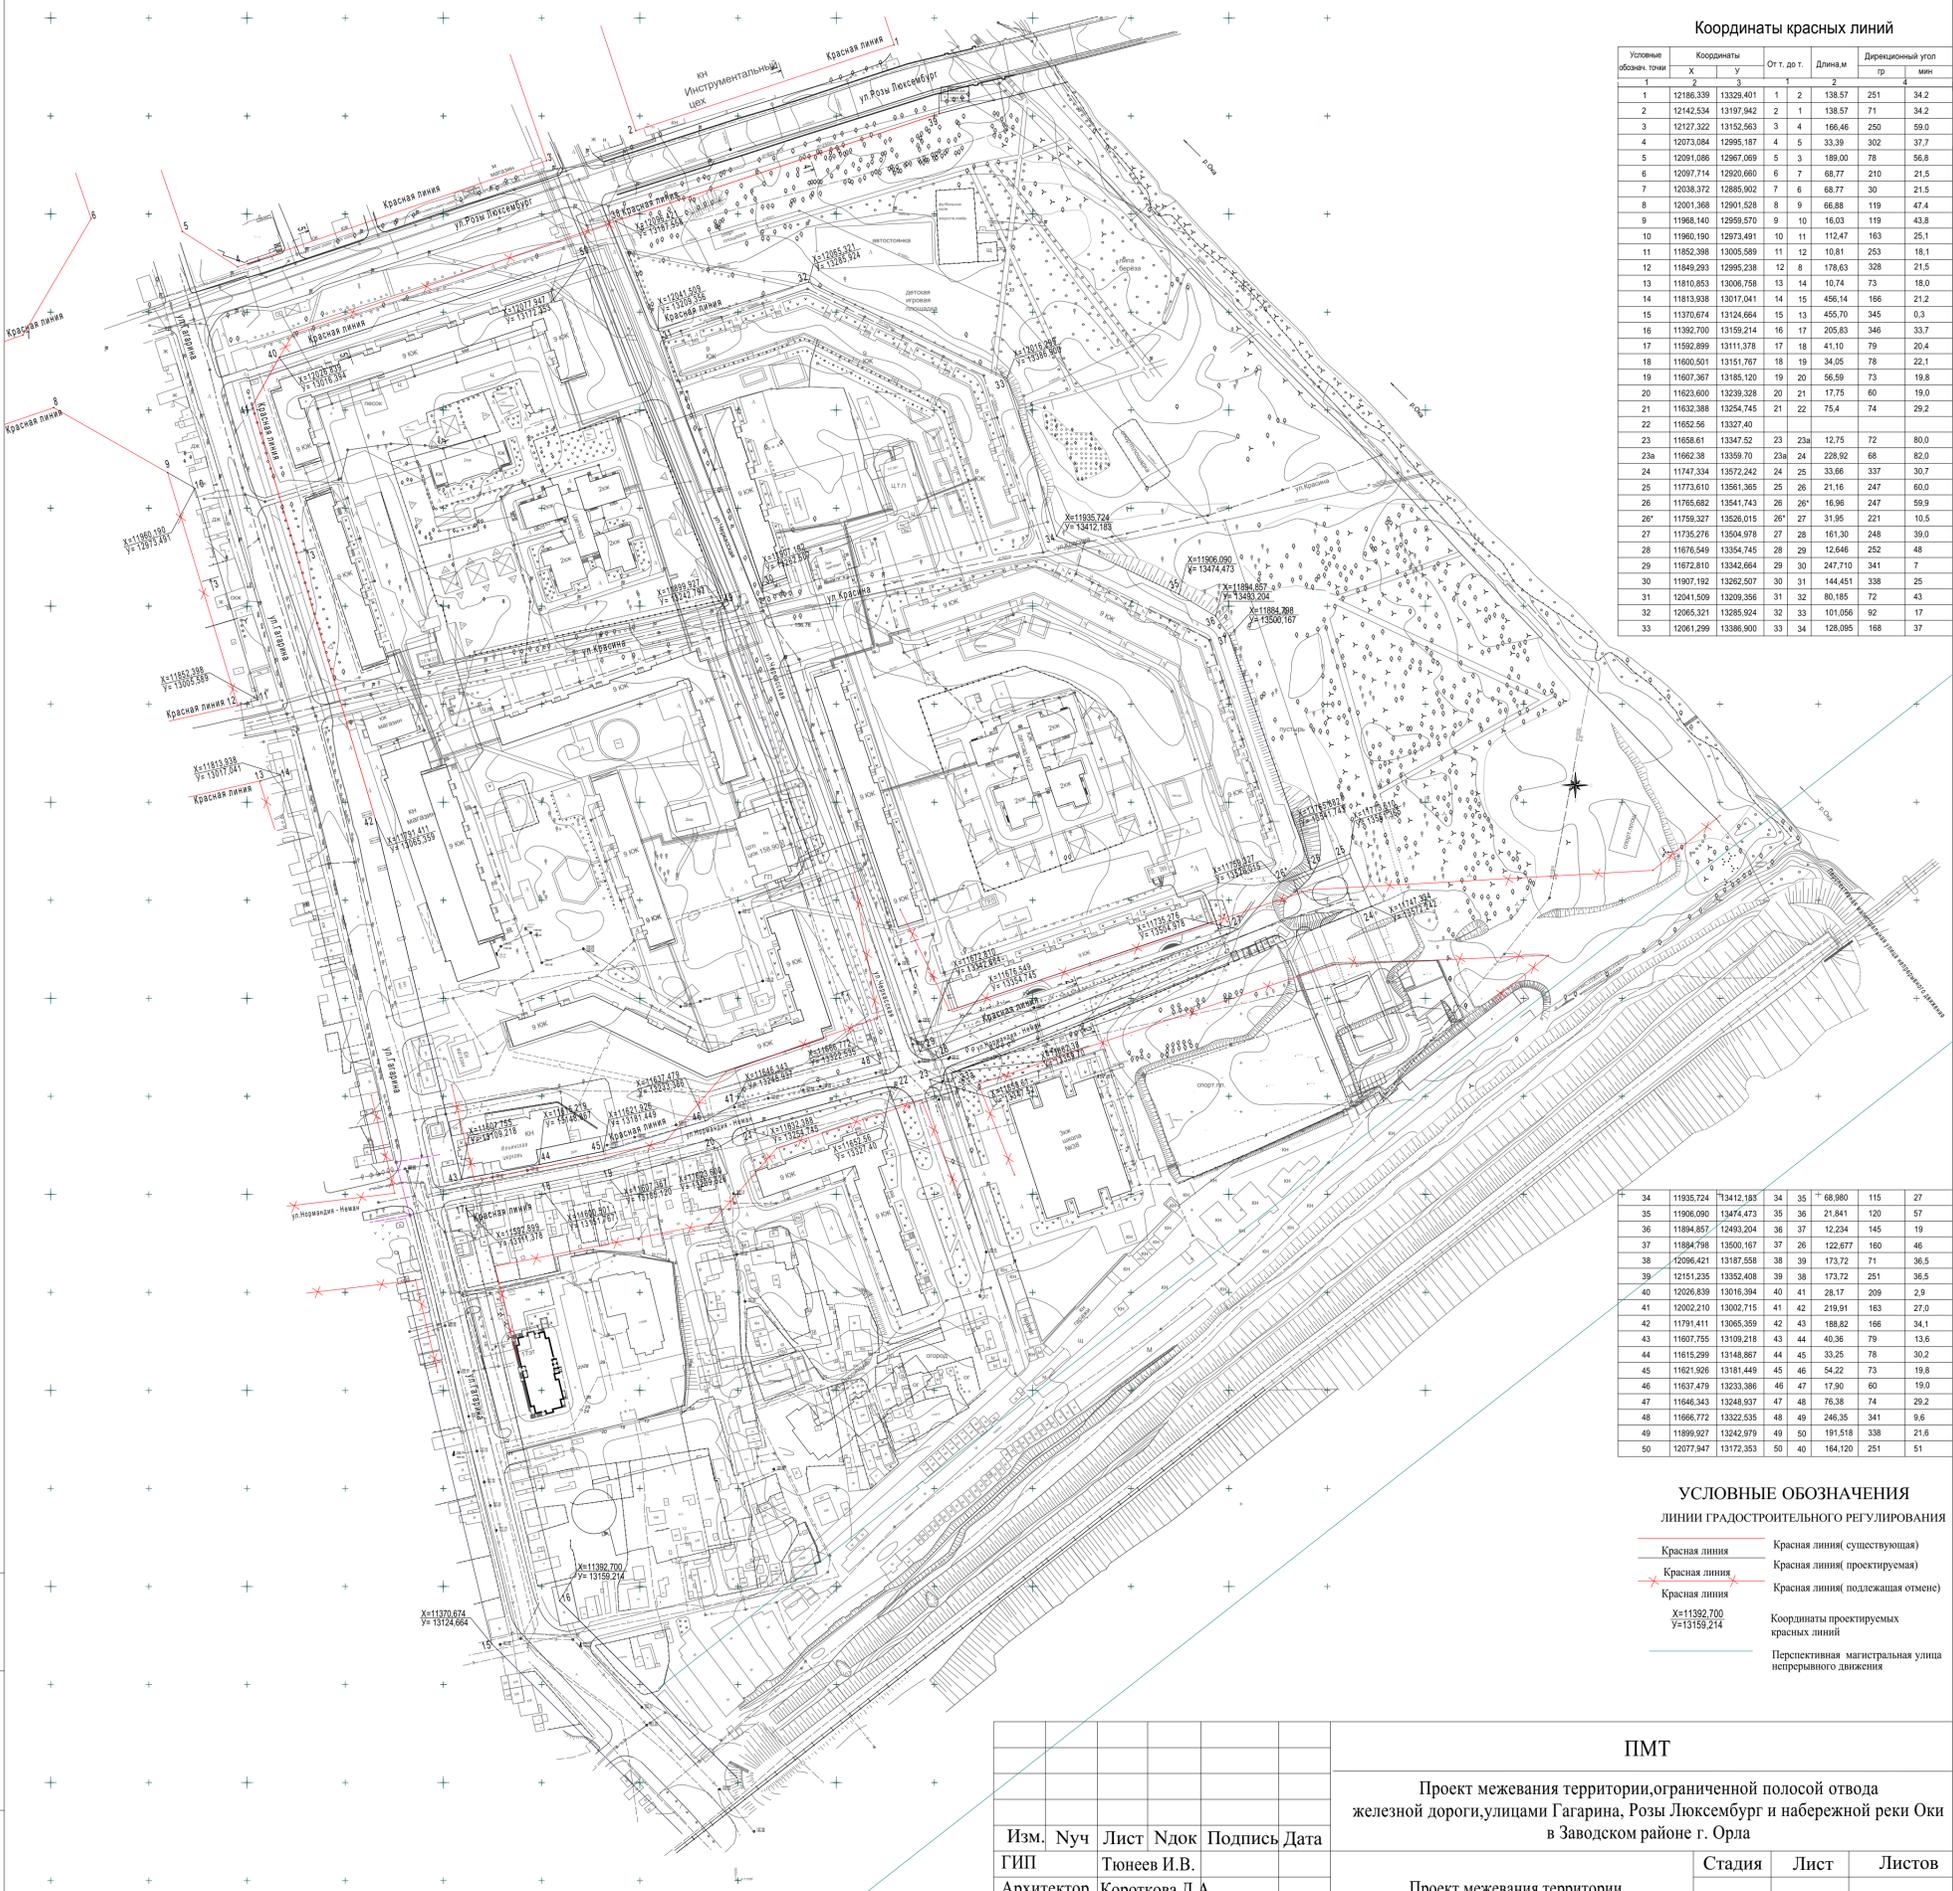

Координаты красных линий

| Условные обозначения | Координаты | | От г. до г. | Длина м | Дирекционный угол | | |
|----------------------|------------|-----------|-------------|---------|-------------------|-----|------|
| | X | Y | | | гр | мин | |
| 1 | 12166.339 | 13329.401 | 1 | 2 | 138.57 | 251 | 34.2 |
| 2 | 12142.534 | 13197.942 | 2 | 1 | 138.57 | 71 | 34.2 |
| 3 | 12127.322 | 13152.563 | 3 | 4 | 166.46 | 250 | 59.0 |
| 4 | 12073.084 | 12995.187 | 4 | 5 | 33.39 | 302 | 37.7 |
| 5 | 12091.086 | 12987.069 | 5 | 3 | 189.00 | 78 | 56.8 |
| 6 | 12097.714 | 12920.660 | 6 | 7 | 68.77 | 210 | 21.5 |
| 7 | 12038.372 | 12885.902 | 7 | 6 | 68.77 | 30 | 21.5 |
| 8 | 12001.368 | 12901.528 | 8 | 9 | 66.88 | 119 | 47.4 |
| 9 | 11968.140 | 12959.570 | 9 | 10 | 16.03 | 119 | 43.8 |
| 10 | 11960.190 | 12973.491 | 10 | 11 | 112.47 | 163 | 25.1 |
| 11 | 11852.398 | 13005.589 | 11 | 12 | 10.81 | 253 | 18.1 |
| 12 | 11849.293 | 12995.238 | 12 | 8 | 178.63 | 328 | 21.5 |
| 13 | 11810.853 | 13006.758 | 13 | 14 | 10.74 | 73 | 18.0 |
| 14 | 11813.938 | 13124.664 | 14 | 15 | 456.14 | 166 | 21.2 |
| 15 | 11370.674 | 13124.664 | 15 | 13 | 456.14 | 345 | 0.3 |
| 16 | 11392.700 | 13159.214 | 16 | 17 | 205.83 | 346 | 33.7 |
| 17 | 11592.899 | 13111.378 | 17 | 18 | 41.10 | 79 | 20.4 |
| 18 | 11600.501 | 13151.767 | 18 | 19 | 34.05 | 78 | 22.1 |
| 19 | 11607.367 | 13185.120 | 19 | 20 | 56.59 | 73 | 19.8 |
| 20 | 11623.600 | 13229.328 | 20 | 21 | 17.75 | 60 | 19.0 |
| 21 | 11632.388 | 13254.745 | 21 | 22 | 75.4 | 74 | 29.2 |
| 22 | 11652.56 | 13327.40 | | | | | |
| 23 | 11658.61 | 13347.52 | 23 | 23a | 12.75 | 72 | 80.0 |
| 23a | 11662.38 | 13359.70 | 23a | 24 | 228.92 | 68 | 82.0 |
| 24 | 11747.334 | 13572.242 | 24 | 25 | 33.66 | 337 | 30.7 |
| 25 | 11773.610 | 13561.365 | 25 | 26 | 21.16 | 247 | 60.0 |
| 26 | 11765.662 | 13541.743 | 26 | 26b | 16.96 | 247 | 59.9 |
| 26b | 11759.327 | 13528.015 | 26b | 27 | 31.95 | 221 | 10.5 |
| 27 | 11735.276 | 13504.978 | 27 | 28 | 161.30 | 248 | 39.0 |
| 28 | 11676.549 | 13354.745 | 28 | 29 | 12.646 | 252 | 48 |
| 29 | 11672.810 | 13342.664 | 29 | 30 | 247.710 | 341 | 7 |
| 30 | 11907.192 | 13262.507 | 30 | 31 | 144.451 | 338 | 25 |
| 31 | 12041.509 | 13209.356 | 31 | 32 | 80.185 | 72 | 43 |
| 32 | 12065.321 | 13285.924 | 32 | 33 | 101.056 | 92 | 17 |
| 33 | 12061.299 | 13386.900 | 33 | 34 | 128.095 | 168 | 37 |

| | | | | | | | |
|----|-----------|-----------|----|----|---------|-----|------|
| 34 | 11935.724 | 13412.183 | 34 | 35 | 68.980 | 115 | 27 |
| 35 | 11906.000 | 13474.473 | 35 | 36 | 21.841 | 120 | 57 |
| 36 | 11894.857 | 13493.204 | 36 | 37 | 12.234 | 145 | 19 |
| 37 | 11894.758 | 13500.167 | 37 | 38 | 122.677 | 160 | 46 |
| 38 | 12096.421 | 13187.558 | 38 | 39 | 173.72 | 71 | 36.5 |
| 39 | 12151.235 | 13352.408 | 39 | 38 | 173.72 | 251 | 36.5 |
| 40 | 12026.839 | 13016.394 | 40 | 41 | 28.17 | 209 | 2.9 |
| 41 | 12002.210 | 13002.715 | 41 | 42 | 219.91 | 163 | 27.0 |
| 42 | 11791.411 | 13065.359 | 42 | 43 | 188.82 | 166 | 34.1 |
| 43 | 11607.755 | 13109.218 | 43 | 44 | 40.36 | 79 | 13.6 |
| 44 | 11615.299 | 13148.867 | 44 | 45 | 33.25 | 78 | 30.2 |
| 45 | 11621.926 | 13181.449 | 45 | 46 | 54.22 | 73 | 19.8 |
| 46 | 11637.479 | 13223.386 | 46 | 47 | 17.90 | 60 | 19.0 |
| 47 | 11646.343 | 13248.937 | 47 | 48 | 76.38 | 74 | 29.2 |
| 48 | 11666.772 | 13322.535 | 48 | 49 | 246.35 | 341 | 9.6 |
| 49 | 11899.927 | 13242.979 | 49 | 50 | 191.518 | 338 | 21.6 |
| 50 | 12077.947 | 13172.353 | 50 | 40 | 164.120 | 251 | 51 |

УСЛОВНЫЕ ОБОЗНАЧЕНИЯ

- ЛИНИИ ГРАДОСТРОИТЕЛЬНОГО РЕГУЛИРОВАНИЯ**
- Красная линия (существующая)
 - - - Красная линия (проектируемая)
 - · - · - Красная линия (подлежащая отмене)
 - x Координаты проектируемых красных линий
 - Перспективная магистральная улица непрерывного движения

ИНВ. № ПОДЛ. ПОДПИСЬ И ДАТА ВЗАМ. ИНВ. №

| ПМТ | | | | | |
|--|------------|----------------|------|-----------------------------|--------|
| Проект межевания территории, ограниченной полосой отвода железной дороги, улицами Гагарина, Розы Люксембург и набережной реки Оки в Заводском районе г. Орла | | | | | |
| Изм. | Нуч | Лист | Лдок | Подпись | Дата |
| | ГИП | Тюнеев И.В. | | | |
| | Архитектор | Короткова Д.А. | | | |
| | Архитектор | Кобзева И.А. | | | |
| | Архитектор | Рыбакова Е.И. | | | |
| | | | | Проект межевания территории | Стадия |
| | | | | ПМТ | Лист |
| | | | | 6 | Листов |
| | | | | ООО "НАДИР+" 2016г. | |