



Ив. № подл. Подпись и дата Взам. инв. №

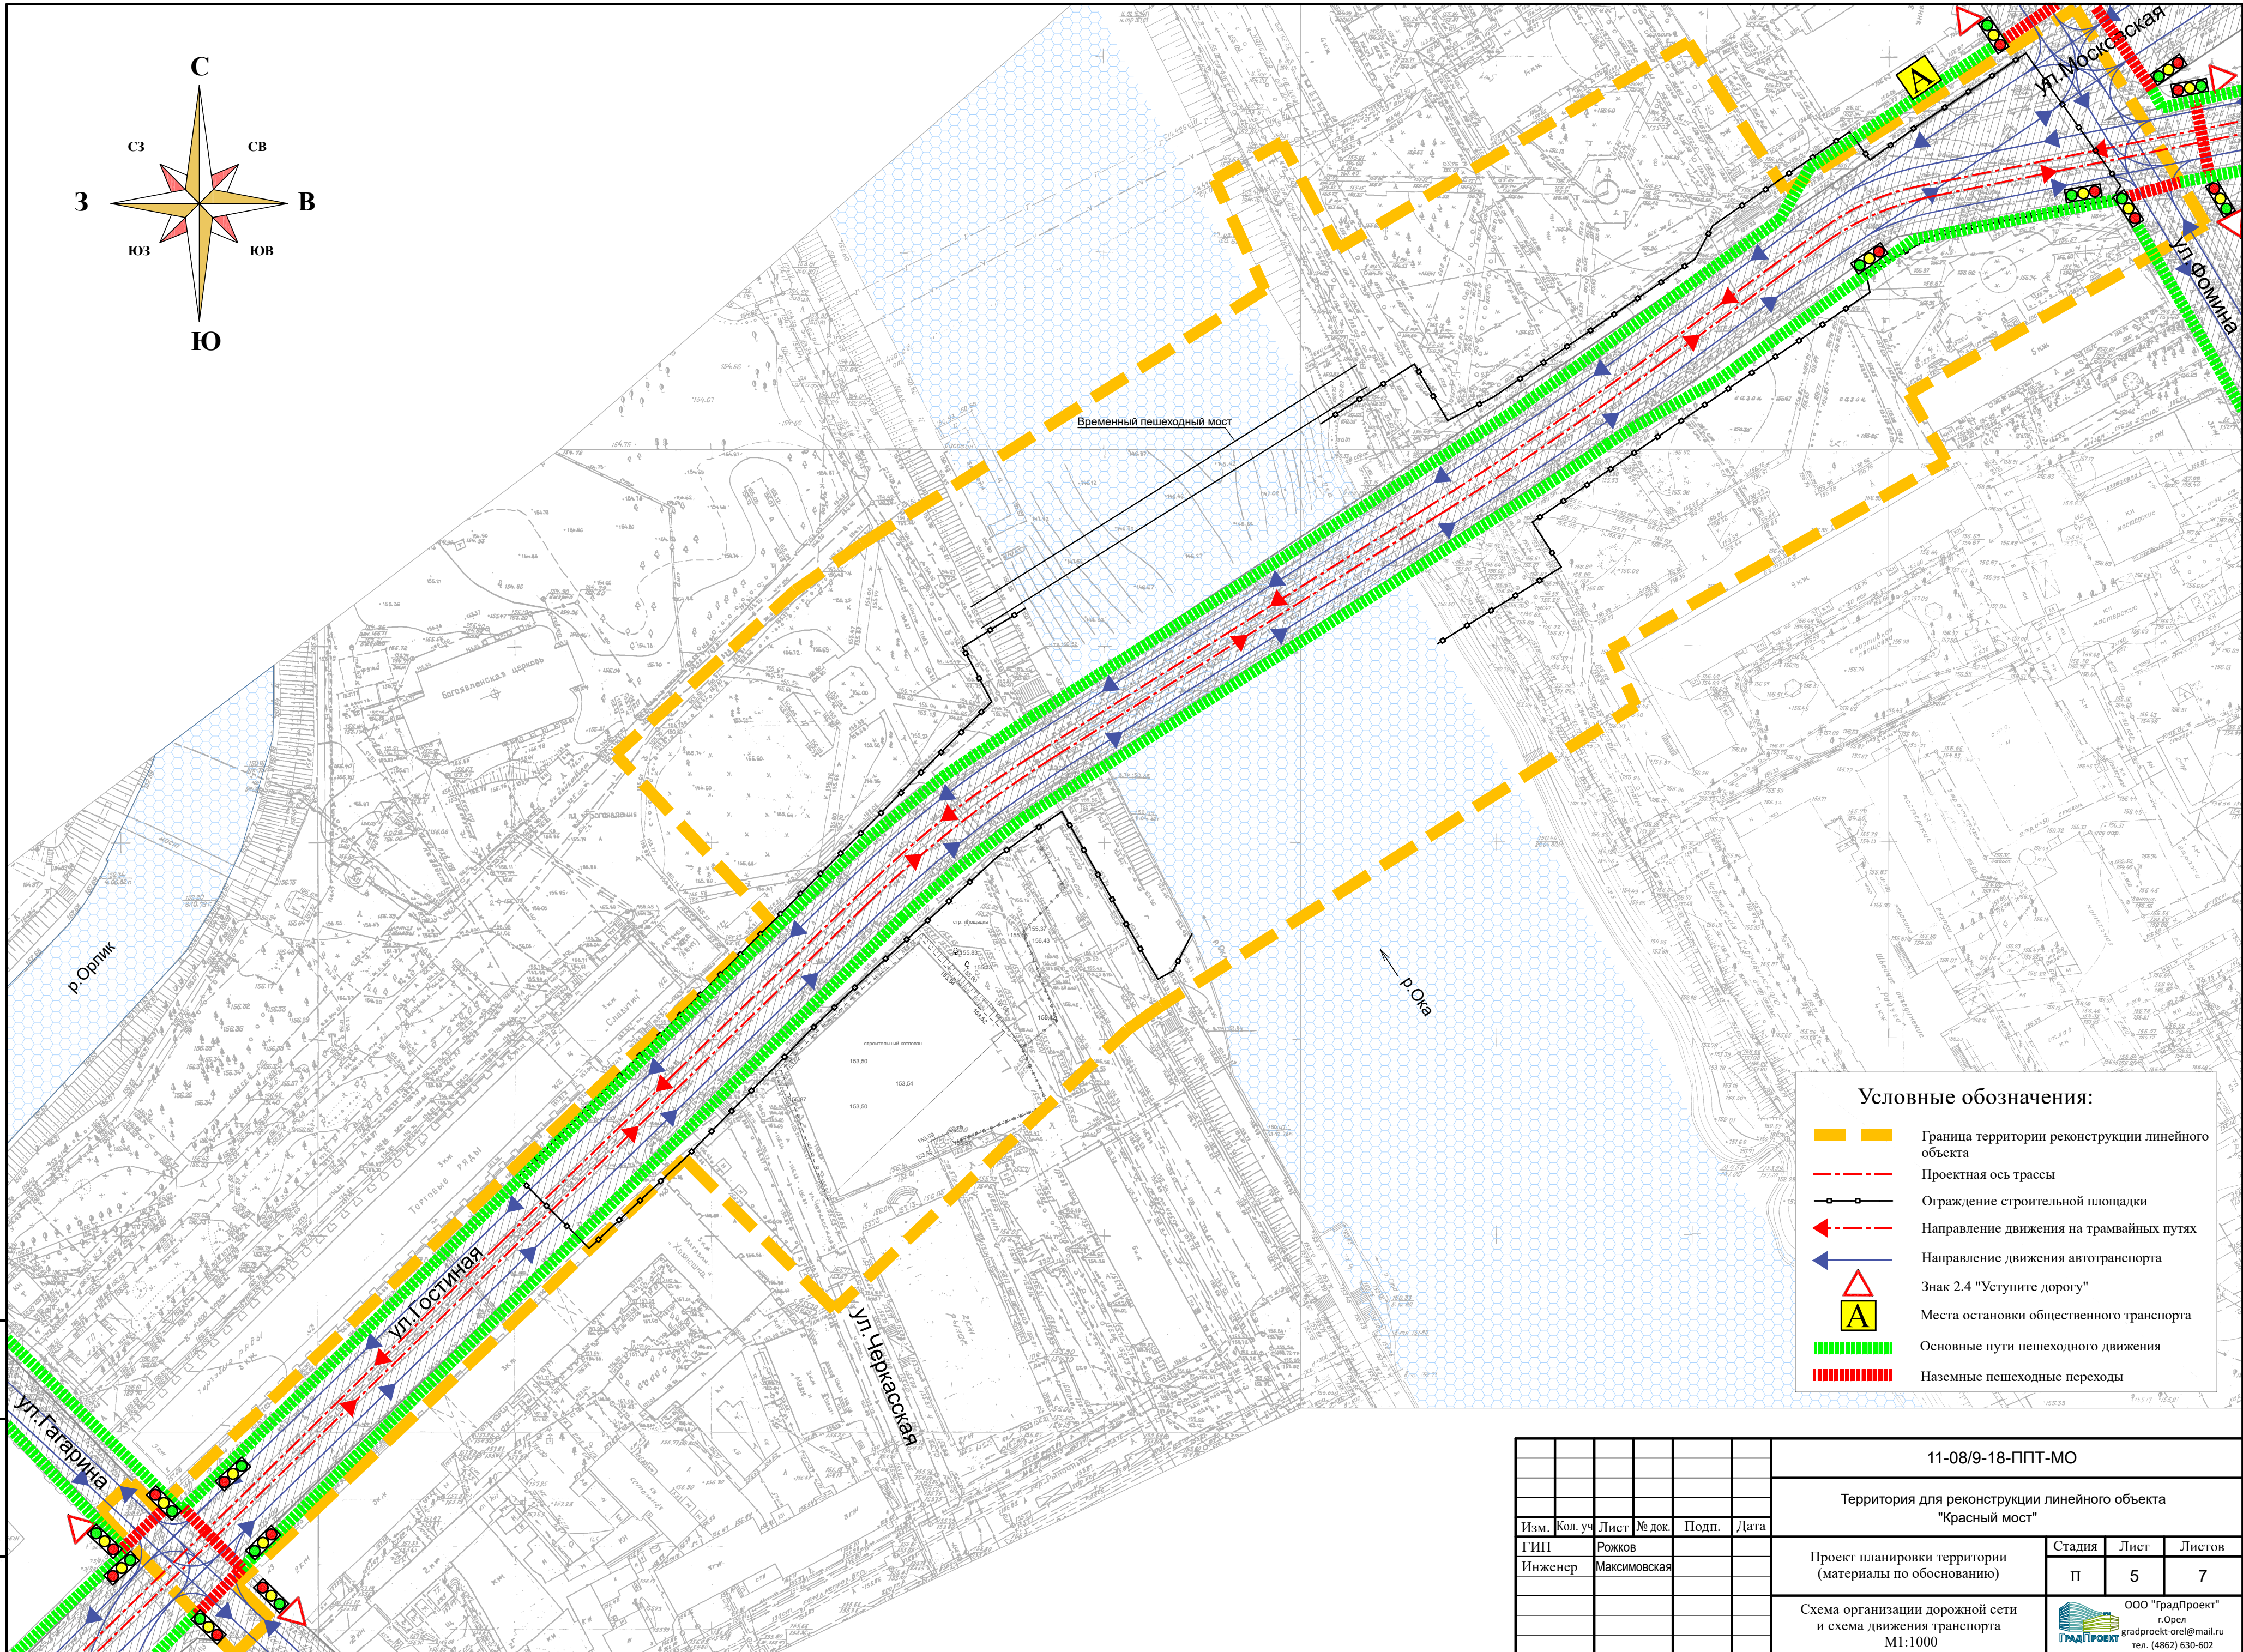

						11-08/9-18-ППТ-МО			
						Территория для реконструкции линейного объекта "Красный мост"			
Изм.	Кол. уч.	Лист	№ док.	Подп.	Дата	Проект планировки территории (материалы по обоснованию)	Стадия	Лист	Листов
ГИП		Рожков					П	5	7
Инженер		Максимовская				Схема организации дорожной сети и схема движения транспорта М1:1000	 ООО "ГрадПроект" г.Орел gradproekt-orel@mail.ru тел. (4862) 630-602		