



Проект межевания территории, ограниченной улицами Мостовой, Андреева, Калинина, Васильевской и Карачевским шоссе в Заводском районе города Орла



ЧЕРТЕЖ ФОРМИРУЕМЫХ ЗЕМЕЛЬНЫХ УЧАСТКОВ

Картограмма территории, включенной в проект межевания




территории, включенные в проект межевания

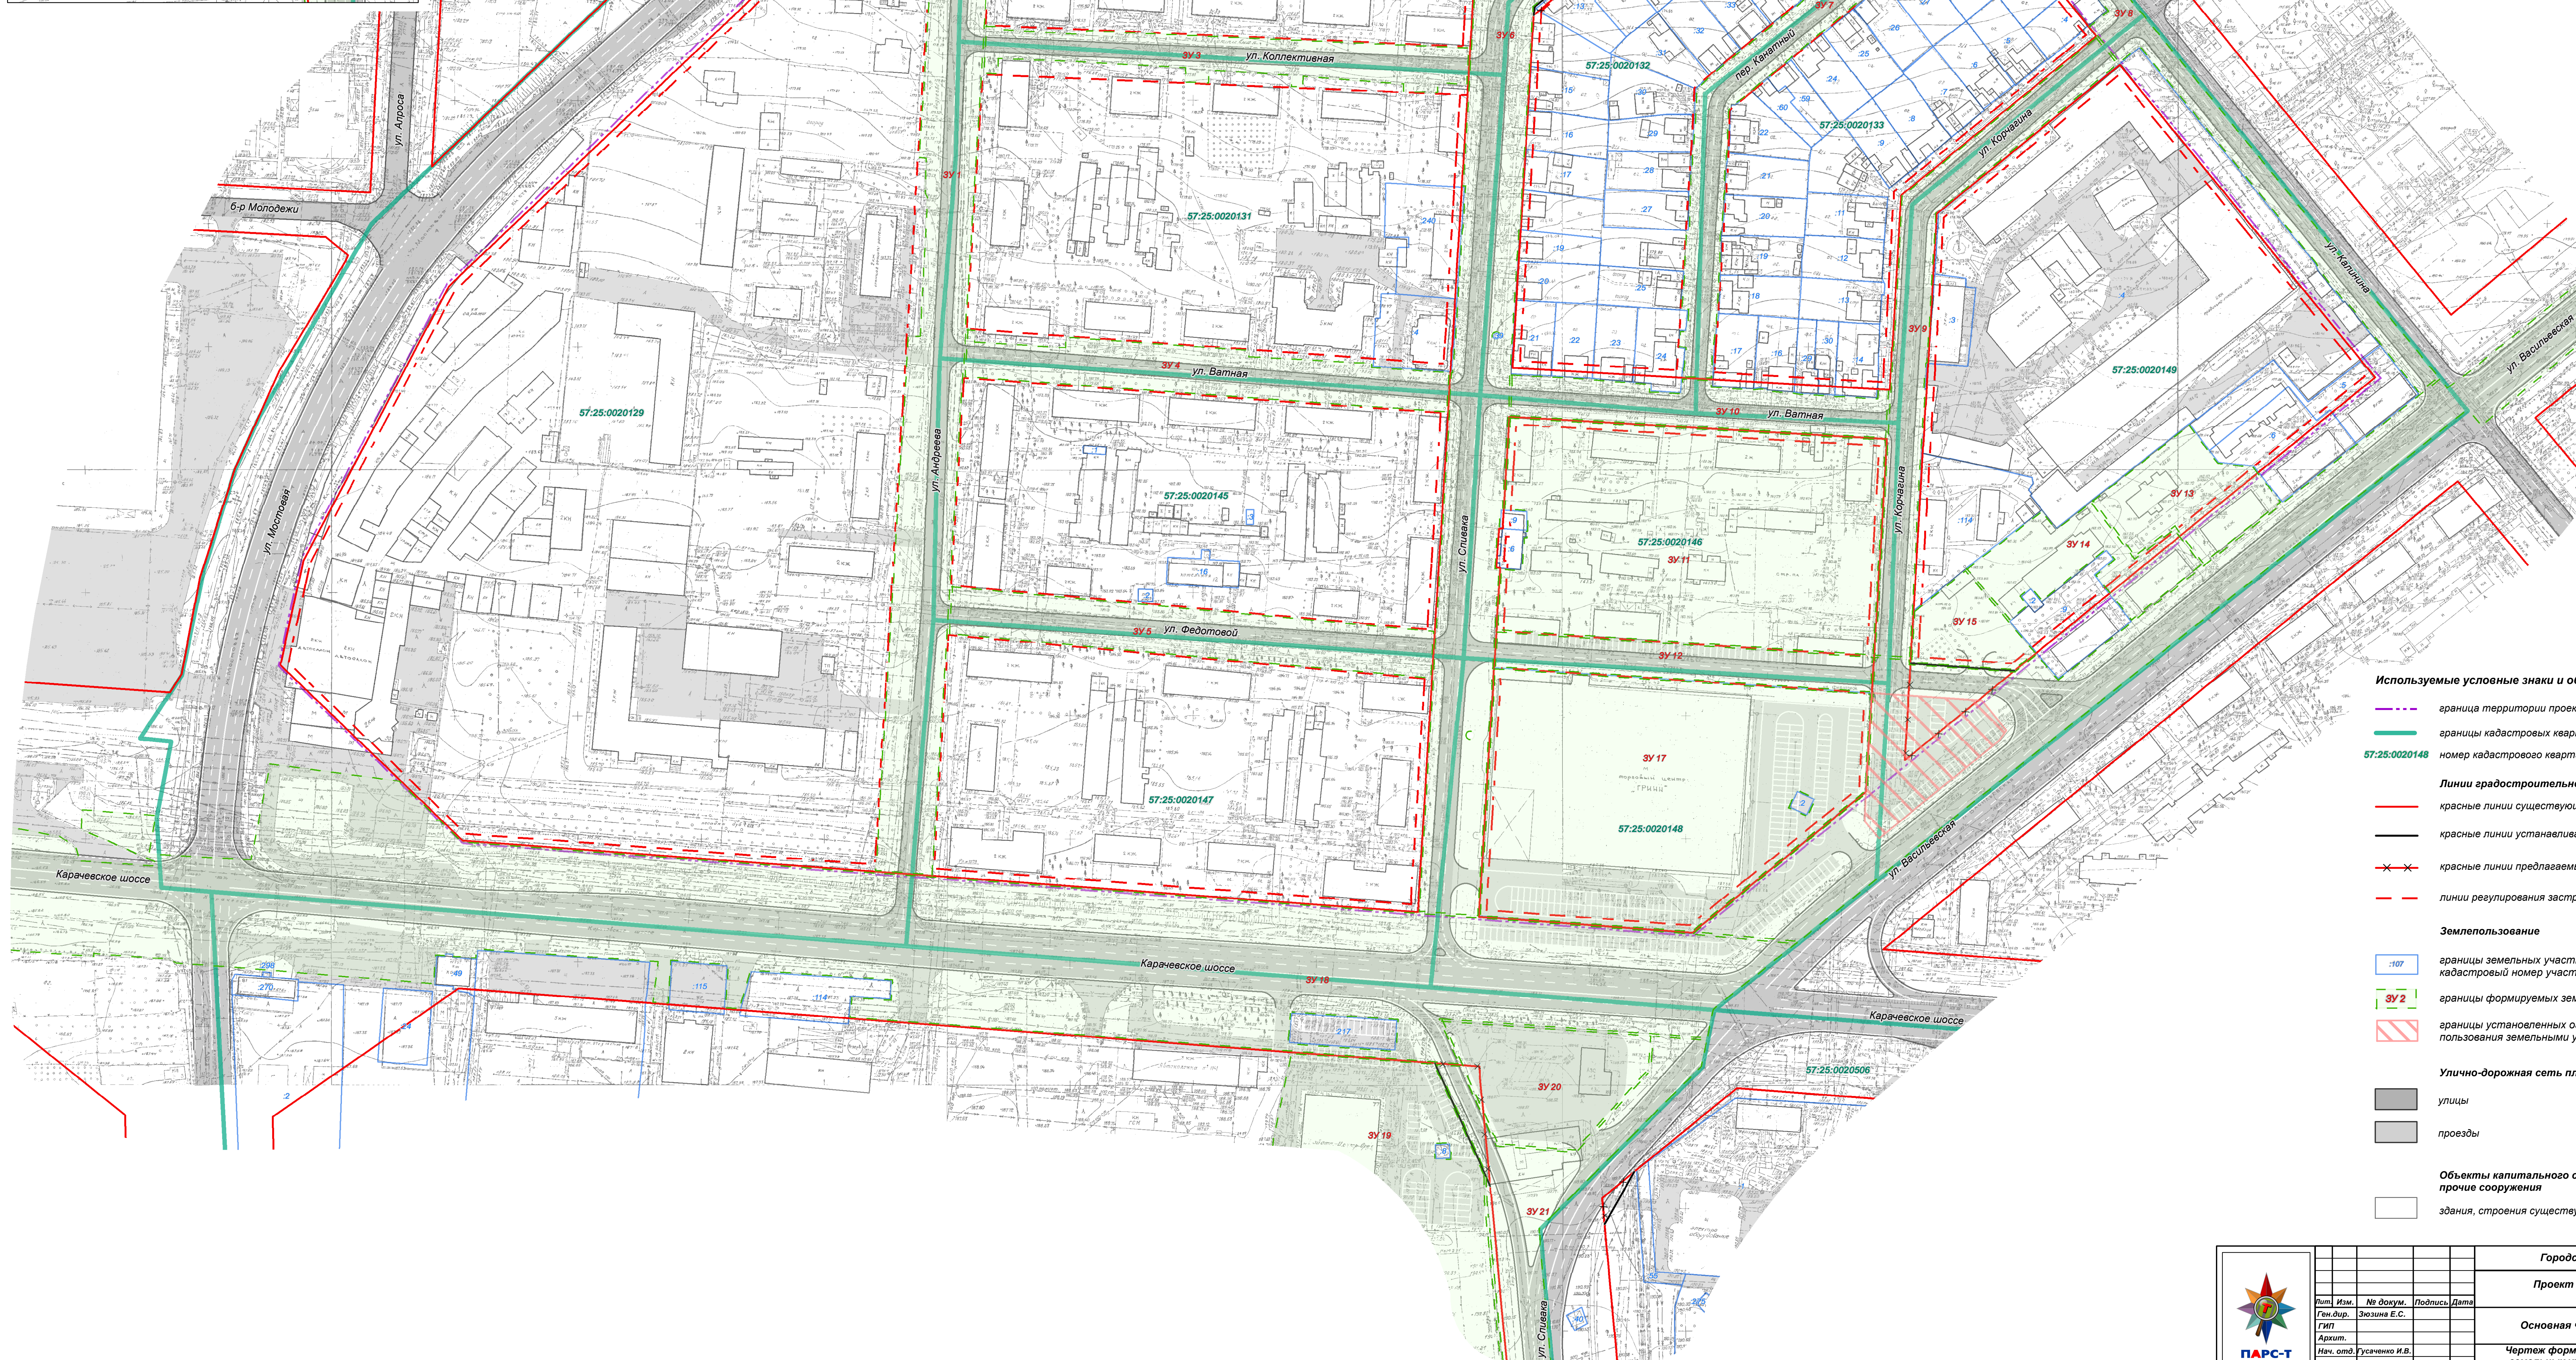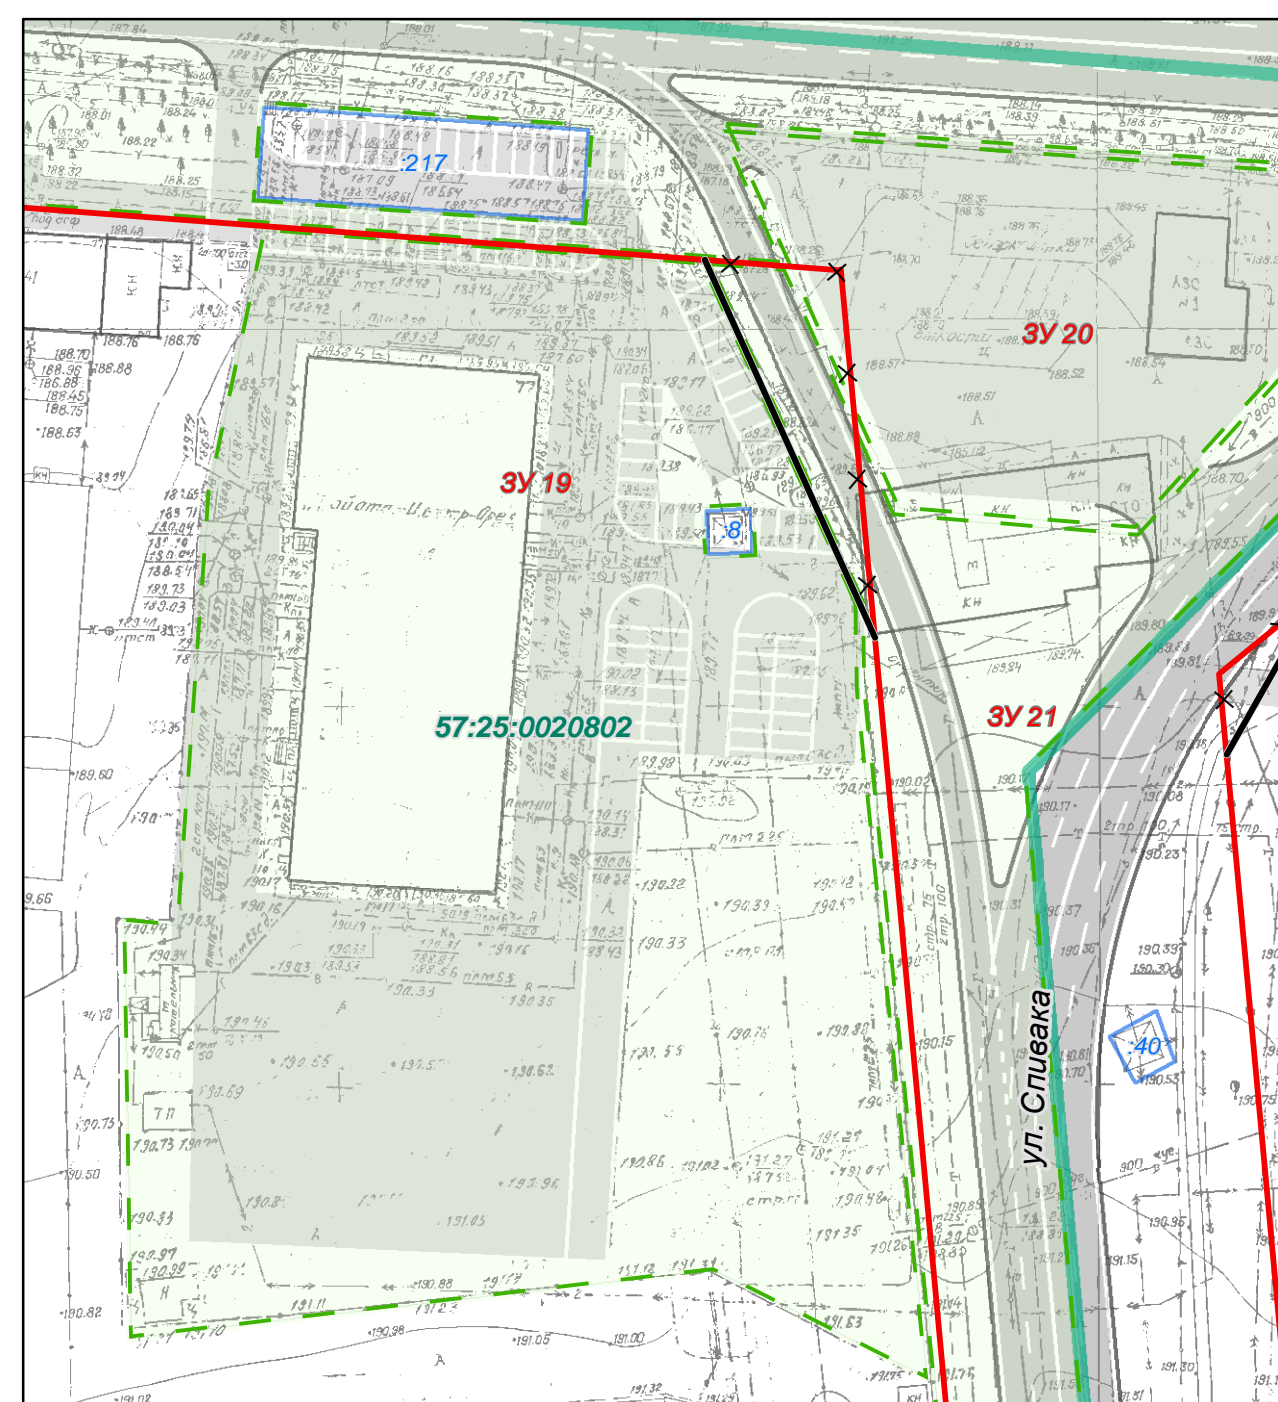

**Фрагмент чертежа
(формируемый ЗУ 19)**






Используемые условные знаки и обозначения

- граница территории проектирования
 границы кадастровых кварталов
57:25:0020148 номер кадастрового квартала

Линии градостроительного регулирования

- | | |
|---|-------------------------------------|
| | красные линии существующие |
|  | красные линии устанавливаемые |
| | красные линии предлагаемые к отмене |
|  | линии регулирования застройки |


Землепользование

- | | |
|---|--|
|  | границы земельных участков, не подлежащих изменениям, кадастровый номер участка |
|  | границы формируемых земельных участков, номер участка |
|  | границы установленных ограничений пользования земельными участками (сервитутное) |

Улично-дорожная сеть планируемая

- ☐ улицы
 - ☐ проезды

Объекты капитального строительства
прочие сооружения

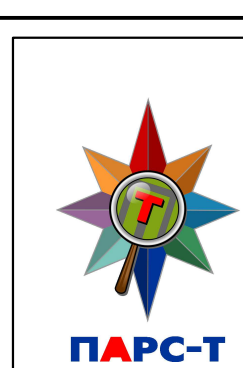

					Городской округ "город Орёл"			
					Проект межевания территории (корректировка)			
Лист	Изм.	№ докум.	Подпись	Дата	Основная часть		Страница	Лист
Ген. дир.		Зюкина Е.С.			ПМТ		2	2
ГМП								
Архит.								
Нав. отд.	Гусаченко И.В.				Чертеж формируемых земельных участков 4:04/001		ООО "ПАРС-Т" г. Орёл, 2016	