ОСНОВНОЙ ЧЕРТЕЖ ПРОЕКТА ПЛАНИРОВКИ ТЕРРИТОРИИ

Схема расположения земельного участка на кадастровом квартале 57:25:0010826

план территории в кадастровом

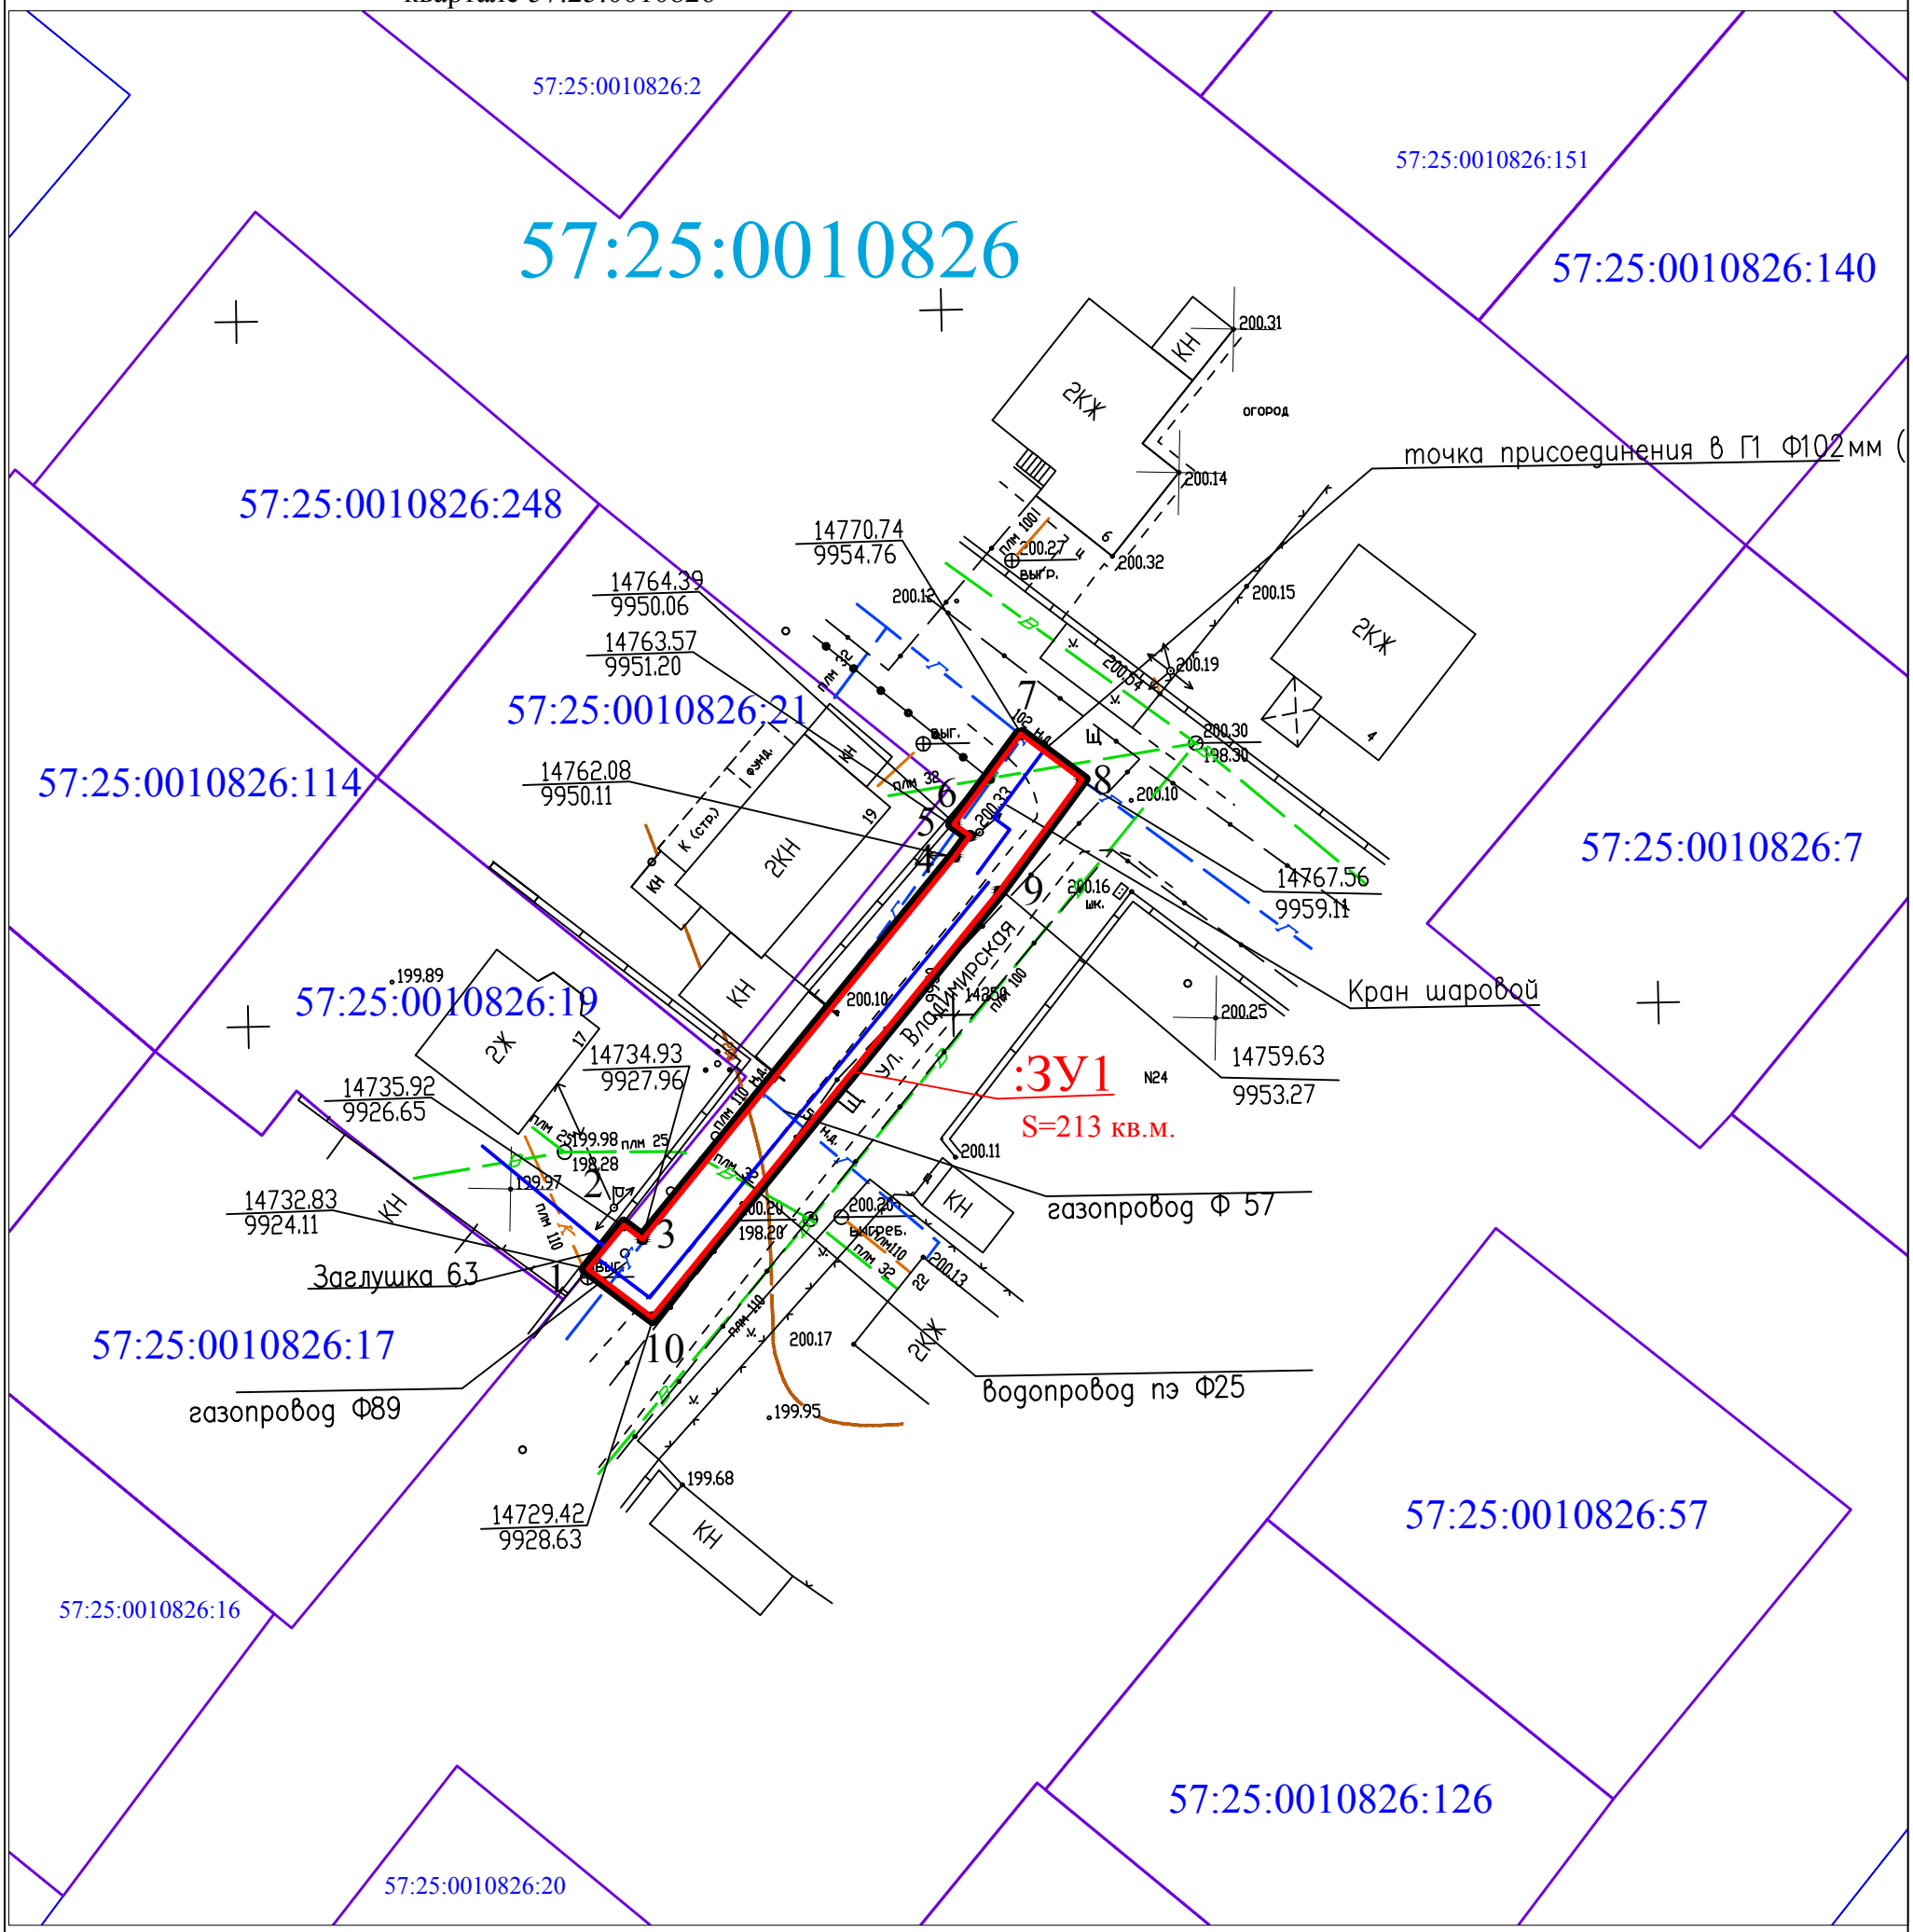

Условные обозначения:

:ЗУ1 -образуемый земельный участок

-граница кадастрового деления

-границы земельных участков, занесенных в ГКН

-граница образуемого земельного участка

-граница проектируемой красной линии

57:10:2040101:25 - обозначение земельного участка, занесенного в ГКН

1 -характерная точка границы , сведения о которой позволяют однозначно определить ее положение

57:25:0020222 - обозначение кадастрового квартала, занесенного в ГКН

Изм.	Кол.уч.	Лист	N док.	Подп.	Дата	Орловская область, г.Орел, ул.Владимирская, д.17 Кадастровый квартал 57:25:0010826 Строительство газопровода		
Директор		Жуковин В.Г.						
Гл.специал.						Основная часть	Стадия	Лист	Листов
Выполнил		Лавров А.Н.					ППТ	1	
						Основной чертеж проекта планировки территории Масштаб 1:500	ООО "Орелземпроект"	

ЛАВРОВ АЛЕКСЕЙ НИКОЛАЕВИЧ
КВАЛИФИКАЦИОННЫЙ АТТЕСТАТ № 57-13-137
СНИЛС 076-096-283 76
ИНН:571401277176