


Инв. № подл.

Подпись и дата

Взам. инв. №

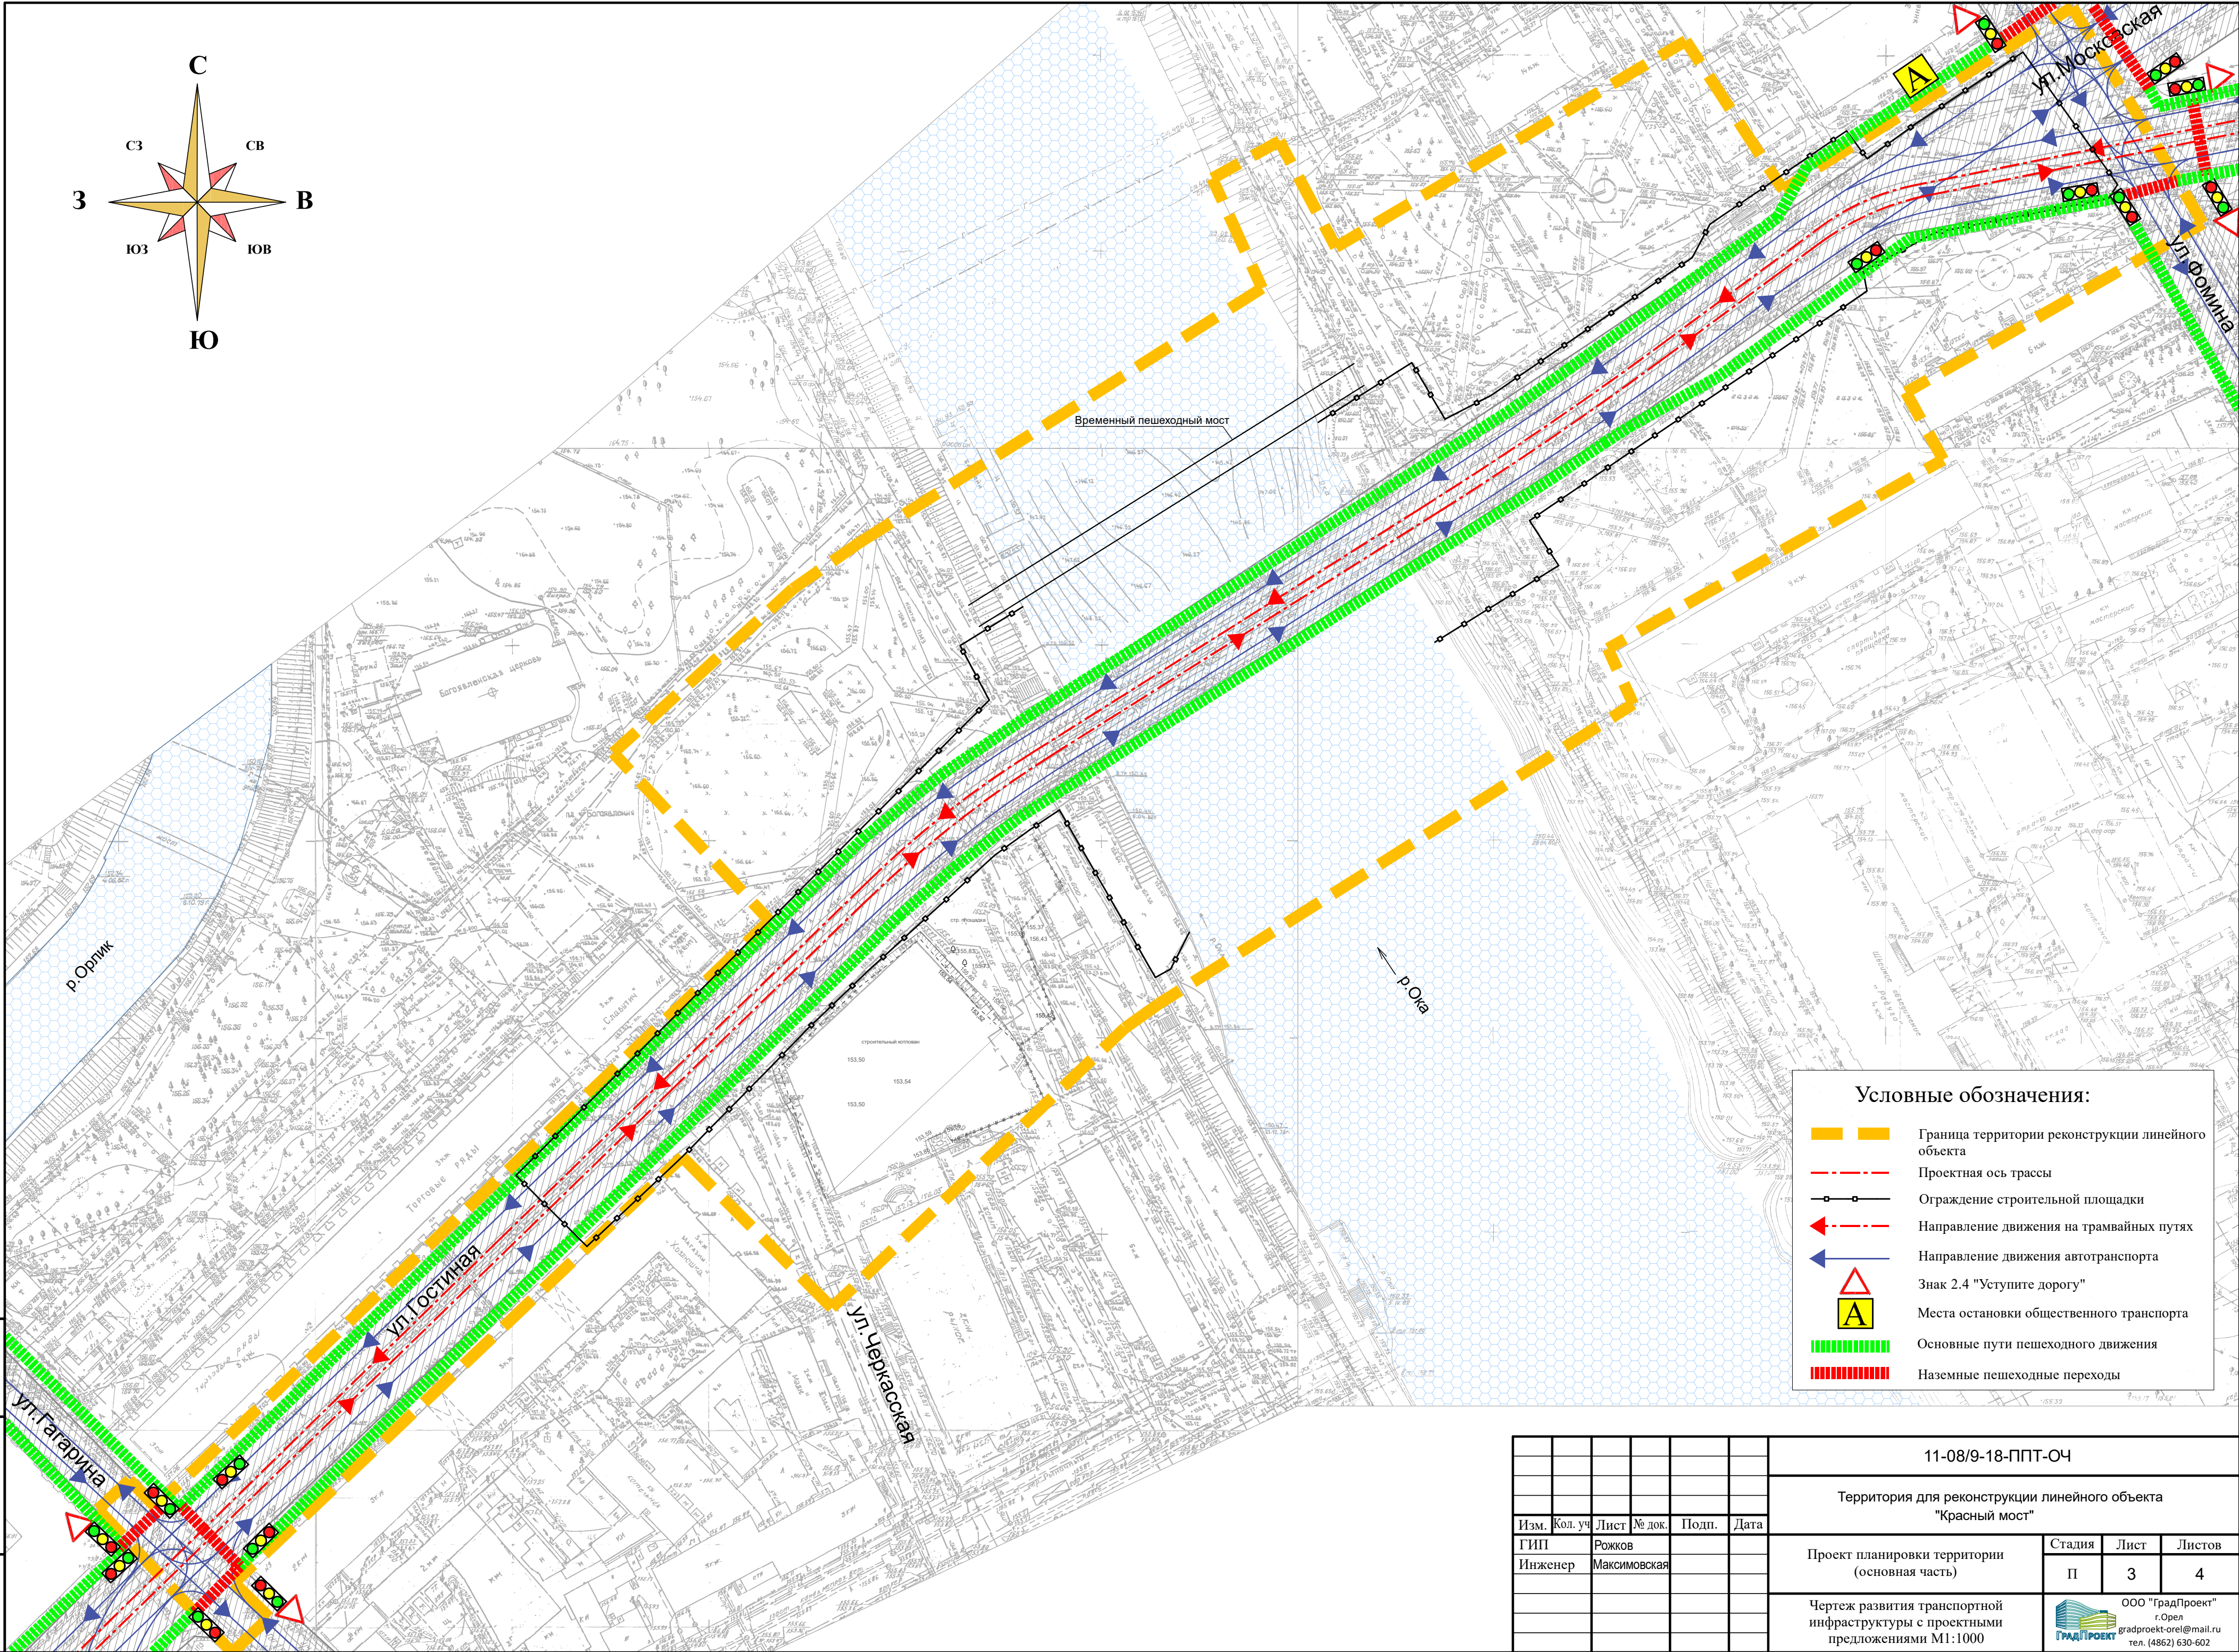

Условные обозначения:

Граница территории реконструкции линейного объекта

Проектная ось трассы

Ограждение строительной площадки

Направление движения на трамвайных путях


Направление движения автотранспорта

Знак 2.4 "Уступите дорогу"

Места остановки общественного транспорта

Основные пути пешеходного движения

Наземные пешеходные переходы

						11-08/9-18-ППТ-ОЧ			
						Территория для реконструкции линейного объекта "Красный мост"			
Изм.	Кол. уч	Лист	№ док.	Подп.	Дата	Проект планировки территории (основная часть)	Стадия	Лист	Листов
ГИП		Рожков					П	3	4
Инженер		Максимовская				Чертеж развития транспортной инфраструктуры с проектными предложениями М1:1000	<div>ООО "ГрадПроект" г. Орел gradproekt-orel@mail.ru тел. (4862) 630-602</div>		