Приложение
к постановлению администрации г. Орла
от 09.12. 2025г. № 6446

Схема расположения публичного сервитута в отношении земельных участков с КН 57:25:0000000:4863, КН 57:25:0030737:1, КН 57:25:0030737:41 и на кадастровые кварталы № 57:25:0030724, 57:25:0030725, 57:25:0030736, 57:25:0030737, 57:25:0030746, установленного в целях эксплуатации газопровода г. Орел, ул. Лесная, ул.Прядильная, ул. Новосильская

Условный номер земельного участка для установления публичного сервитута № 57:25:0000000:ЗУ1

Местоположение: Российская Федерация, Орловская область, г. Орел

Площадь земельного участка для установления публичного сервитута 2576 кв.м

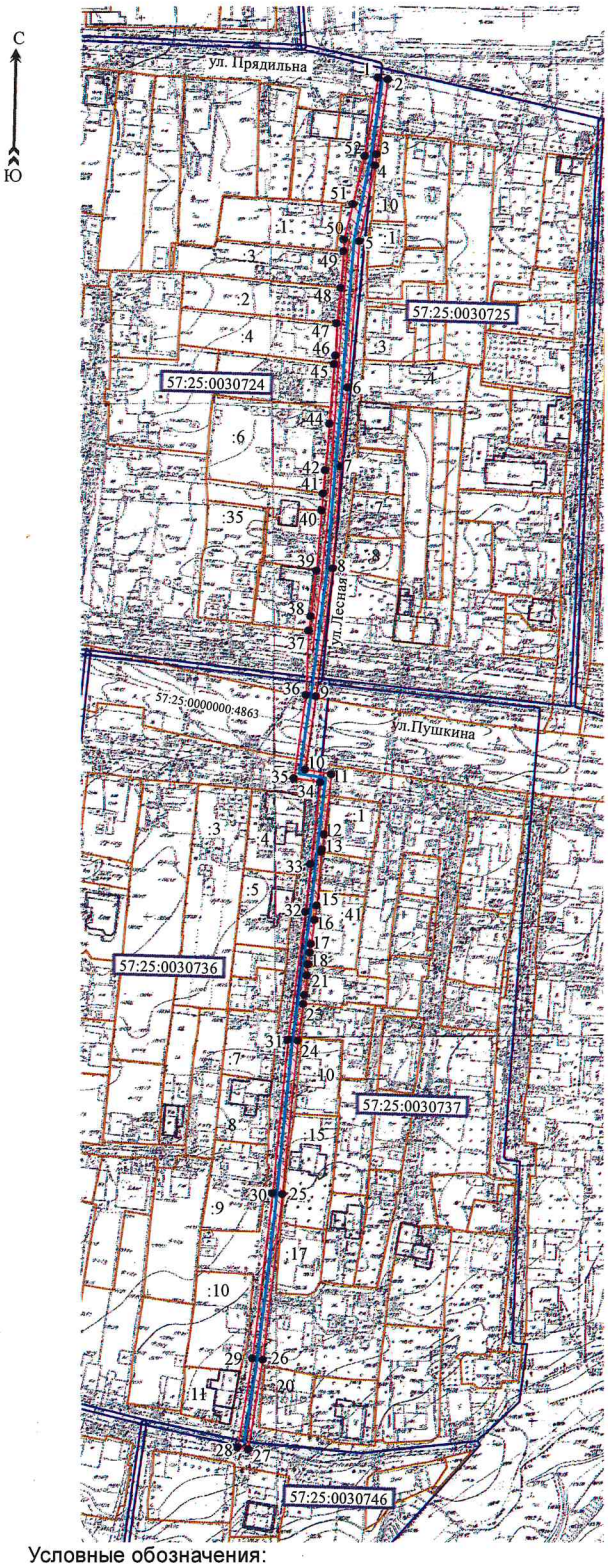

Площадь публичного сервитута составляет - 2576кв.м
в том числе: 57:25:00000004863:ЗУ1-58 кв.м
57:25:0030737:1:ЗУ1-3 кв.м
57:25:0030737:41:ЗУ1-5 кв.м

57:25:0030724:ЗУ1-1200кв.м
57:25:0030725:ЗУ1- 132 кв.м
57:25:0030736:ЗУ1- 299 кв.м
57:25:0030737:ЗУ1- 873 кв.м
57:25:0030746:ЗУ1-6 кв.м

Обозначение характерных точек границ	Координаты,м	
	X	У
система координат МСК- 57		
1	358654.18	1292254.59
2	358653.58	1292258.55
3	358624.21	1292254.14
4	358619.79	1292253.37
5	358590.25	1292247.29
6	358533.06	1292242.77
7	358502.20	1292240.09
8	358462.16	1292237.02
9	358412.02	1292230.48
10	358383.27	1292226.22
11	358381.52	1292236.53
12	358357.98	1292233.68
13	358352.03	1292232.77
14	358351.01	1292232.61
15	358329.92	1292230.69
16	358324.31	1292229.84
17	358314.96	1292228.55
18	358311.44	1292228.04
19	358306.82	1292227.52
20	358306.87	1292227.13
21	358302.59	1292226.80
22	358294.97	1292226.06
23	358291.32	1292225.46
24	358276.89	1292223.33
25	358216.99	1292217.21
26	358152.42	1292209.34
27	358117.70	1292203.73
28	358118.42	1292199.65
29	358152.98	1292205.38
30	358217.43	1292213.23
31	358277.37	1292219.35
32	358327.40	1292226.35
33	358346.20	1292228.39
34	358378.22	1292232.11
35	358379.99	1292221.68
36	358412.58	1292226.52
37	358437.87	1292227.55
38	358443.37	1292228.43
39	358461.44	1292230.51
40	358484.96	1292232.61
41	358491.57	1292233.20
42	358500.73	1292233.95
43	358508.53	1292234.77
44	358518.71	1292235.58
45	358542.15	1292237.60
46	358545.53	1292237.99
47	358558.05	1292238.60
48	358571.99	1292240.09
49	358586.37	1292241.24
50	358590.96	1292241.29
51	358604.78	1292244.85
52	358623.61	1292249.62
1	358654.18	1292254.59

Условные обозначения:

- уличный газопровод низкого давления
- зона планируемого размещения объекта
- 57:25:0030725 - номер кадастрового квартала
- 57:25:0000000:4863 - кадастровый номер земельного участка
- • 2 - характерная точка контура сооружения
- граница земельных участков по сведениям ГКН
- граница существующих зон с особыми условиями
- граница кадастрового квартала

Кадастровый инженер КАДАСТРОВЫЙ ИНЖЕНЕР Родин Иван Николаевич КВАЛИФИКАЦИОННЫЙ АТТЕСТАТ № 57-11-1 Российская Федерация г. Орел, ул. Красноармейская /Родин И.Н./

Дата 06.10.2025г.

Масштаб 1:2000