


Чертеж красных линий

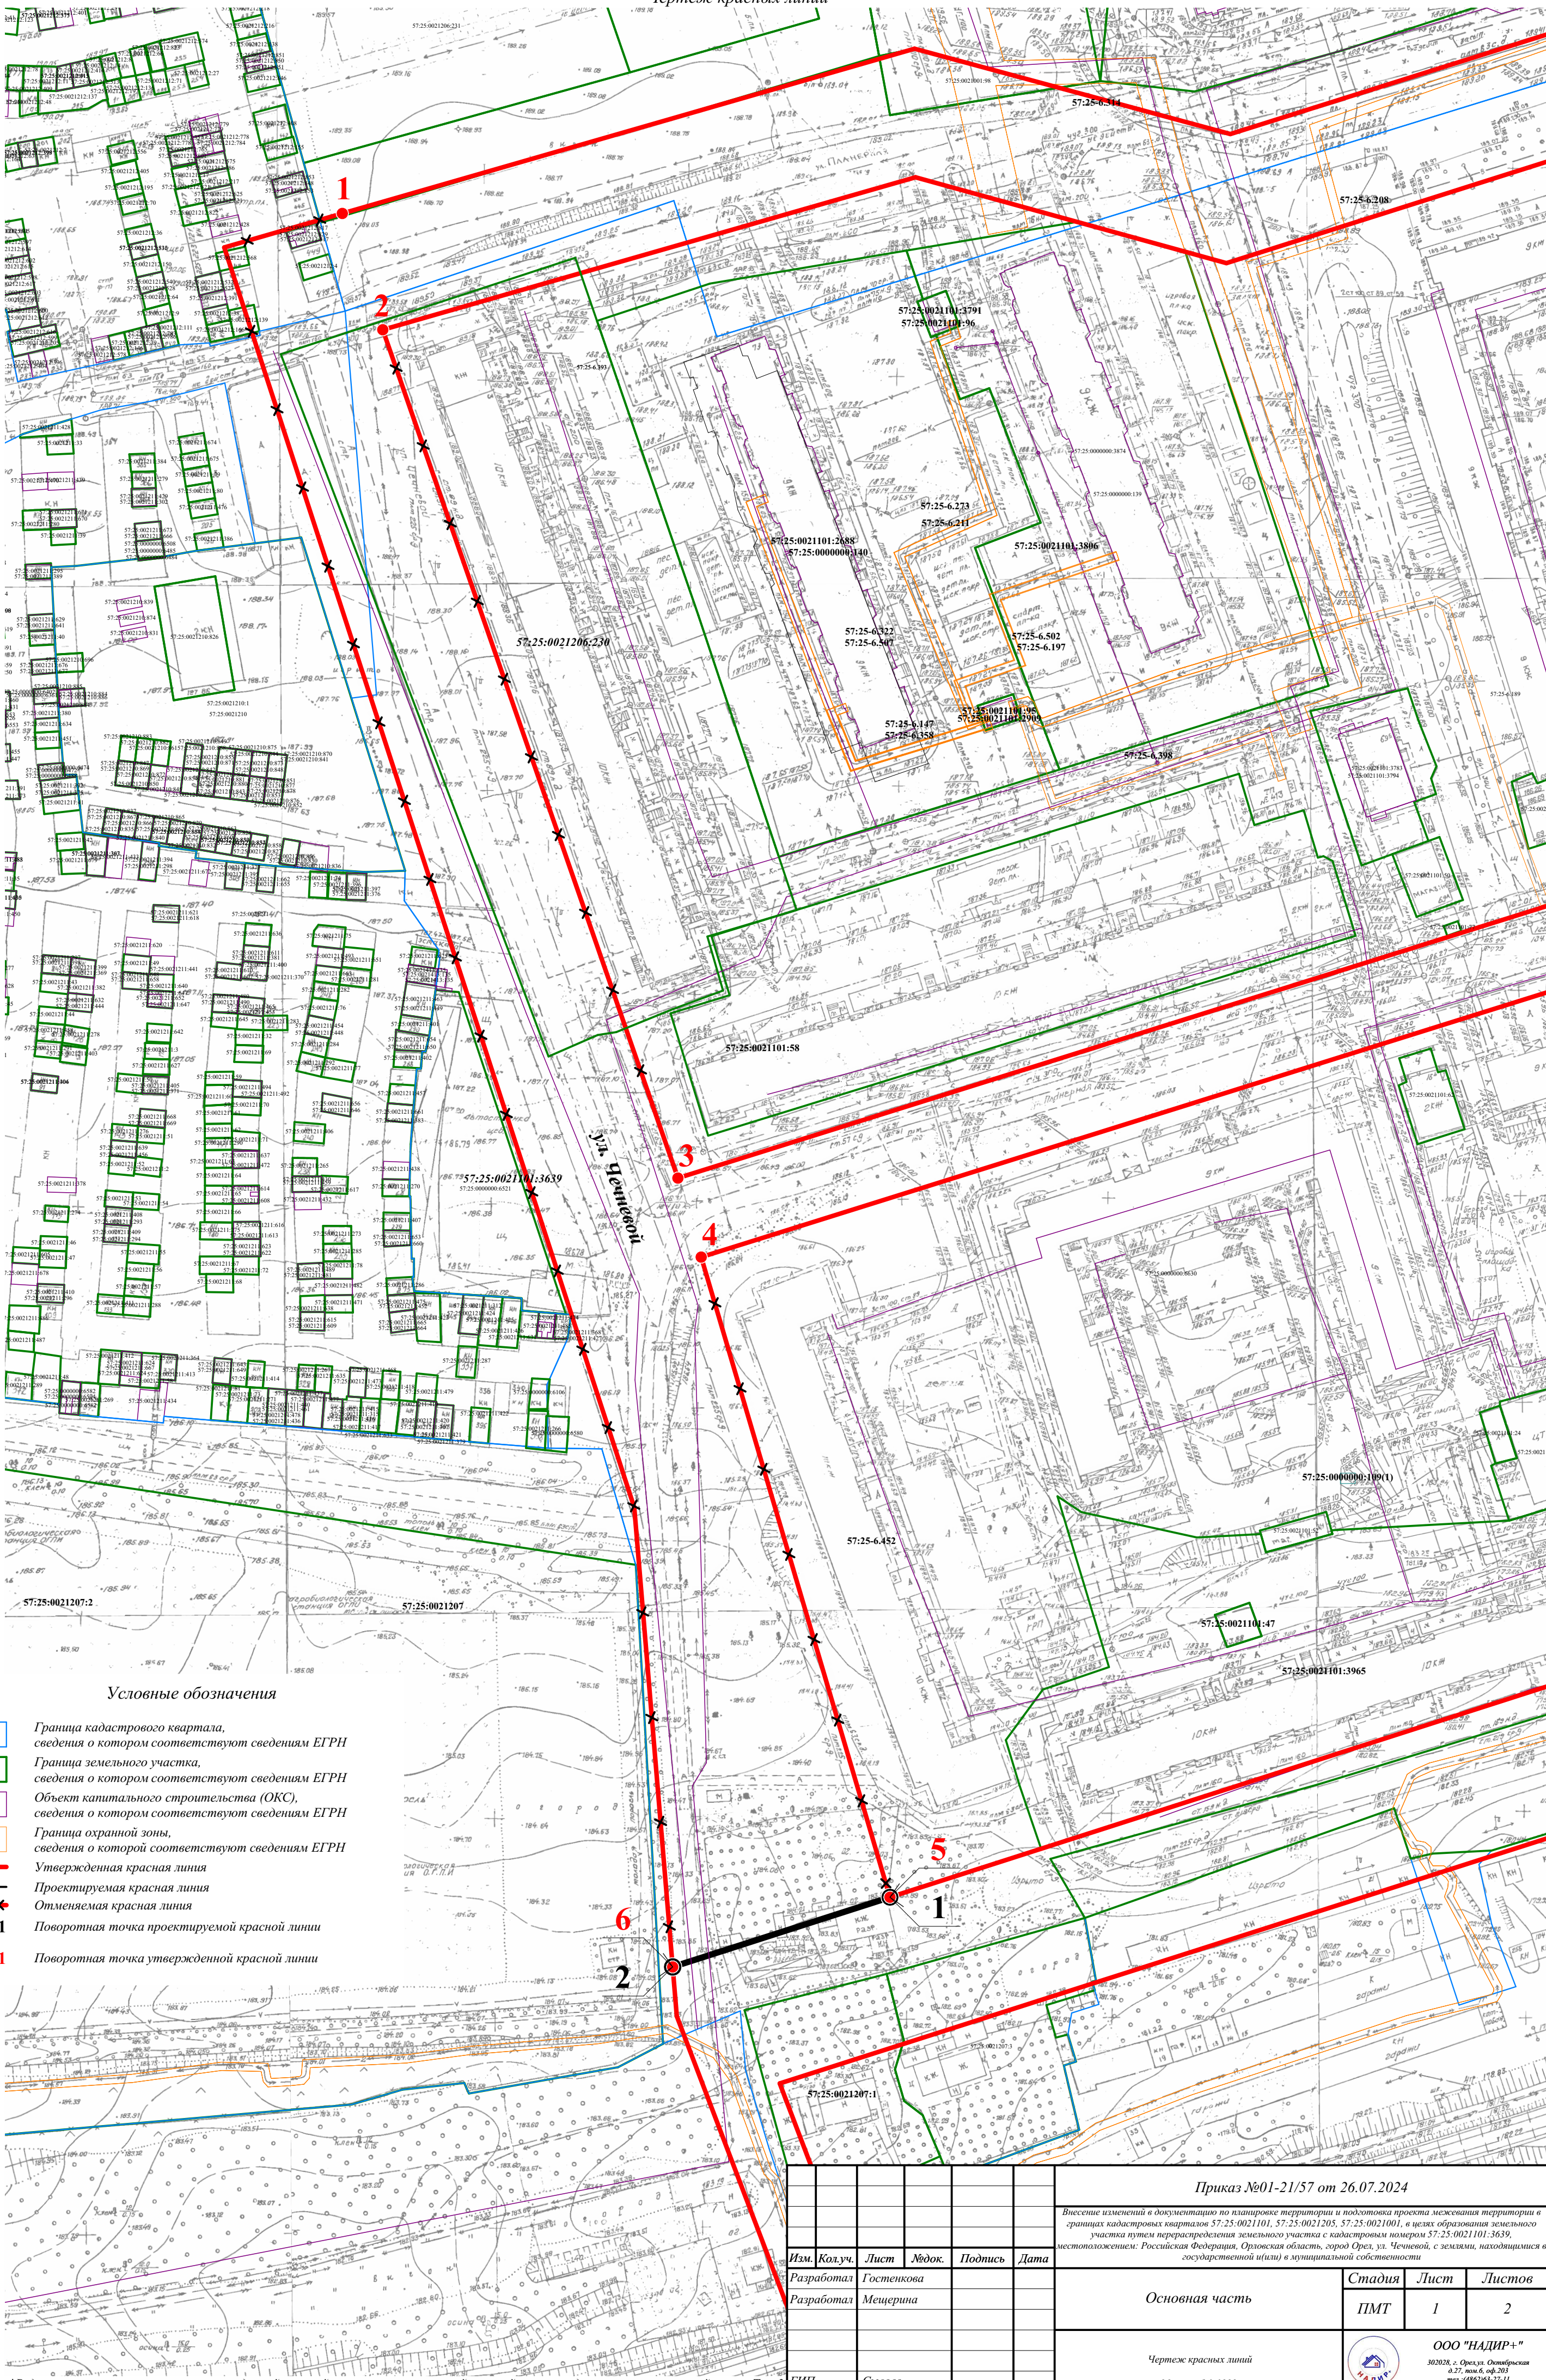

Условные обозначения

- Граница кадастрового квартала, сведения о котором соответствуют сведениям ЕГРН
- Граница земельного участка, сведения о котором соответствуют сведениям ЕГРН
- Объект капитального строительства (ОКС), сведения о котором соответствуют сведениям ЕГРН
- Граница охранной зоны, сведения о которой соответствуют сведениям ЕГРН
- Утвержденная красная линия
- Проектируемая красная линия
- Отменяемая красная линия
- Поворотная точка проектируемой красной линии
- Поворотная точка утвержденной красной линии

Приказ №01-21/57 от 26.07.2024

Внесение изменений в документацию по планировке территории и подготовка проекта межевания территории в границах кадастровых кварталов 57:25:0021101, 57:25:0021205, 57:25:0021001, в целях образования земельного участка путем перераспределения земельного участка с кадастровым номером 57:25:0021101:3639, местоположением: Российская Федерация, Орловская область, город Орел, ул. Чеченовой, с землями, находящимися в государственной (иной) в муниципальной собственности

Изм.	Кол.уч.	Лист	Лодок.	Подпись	Дата
Разработал	Гостенкова				
Разработал	Межерина				

Основная часть

Стадия	Лист	Листов
ПМТ	1	2

Чертеж красных линий

Масштаб 1:1000



ООО "НАДИР+"
302028, г. Орел, ул. Октябрьская
д.27, пом.6, оф.202
тел.: (4862) 63-27-11

*Ведомость поворотных точек утвержденной красной линии и проектируемой красной линии представлена в текстовой части Том 3