Схема границ существующих земельных участков и местоположения существующих объектов капитального строительства

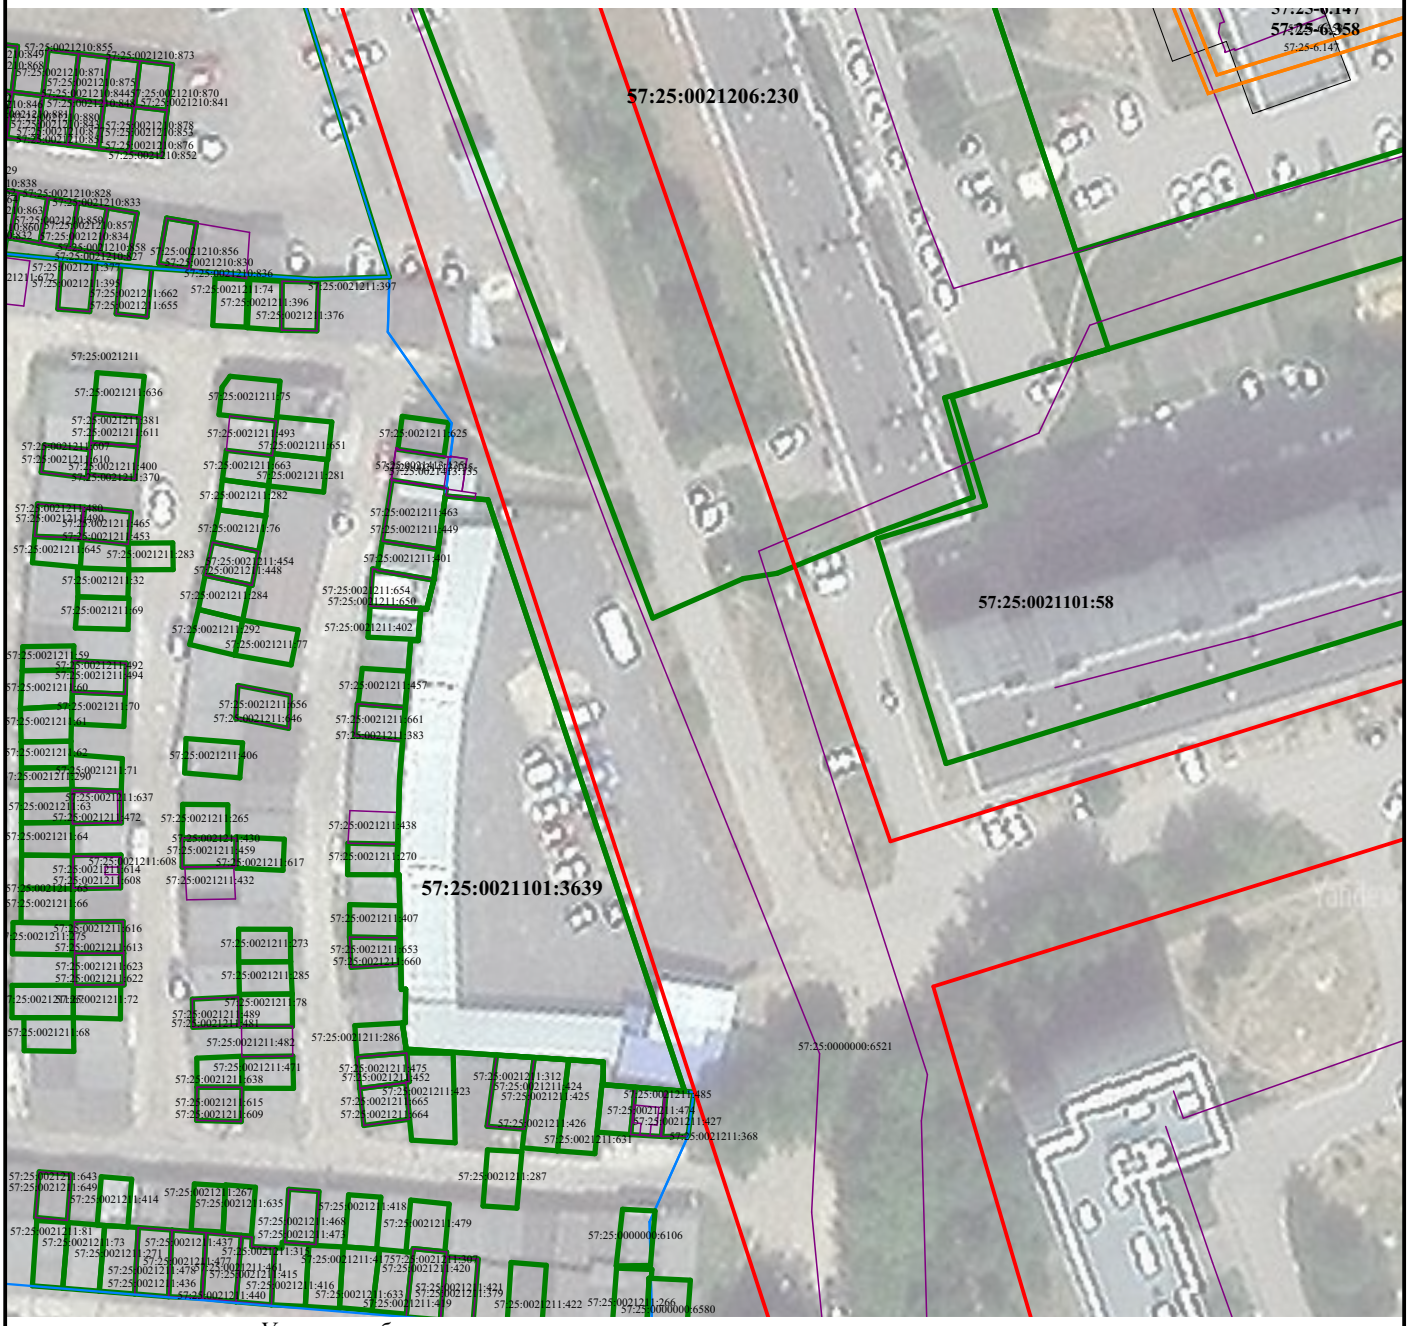

Условные обозначения

- *Граница кадастрового квартала, сведения о котором соответствуют сведениям ЕГРН*
- *Граница земельного участка, сведения о котором соответствуют сведениям ЕГРН*
- *Объект капитального строительства (ОКС), сведения о котором соответствуют сведениям ЕГРН*
- *Граница охранной зоны, сведения о которой соответствуют сведениям ЕГРН*
- *Утвержденная красная линия*

Взам.инв.№

Подпись и дата

Инв.№подл.

Изм.	Кол.уч.	Лист	№док.	Подпись	Дата
Разработал		Гостенкова			
Разработал		Мещерина			
ГИП		Сысоев			

Приказ №01-21/57 от 26.07.2024

Внесение изменений в документацию по планировке территории и подготовка проекта межевания территории в границах кадастровых кварталов 57:25:0021101, 57:25:0021205, 57:25:0021001, в целях образования земельного участка путем перераспределения земельного участка с кадастровым номером 57:25:0021101:3639, местоположением: Российская Федерация, Орловская область, город Орел, ул. Чечневой, с землями, находящимися в государственной и(или) в муниципальной собственности

Материалы по обоснованию

Стадия	Лист	Листов
ПМТ	1	2

Схема границ существующих земельных участков и местоположения существующих объектов капитального строительства

Масштаб 1:1000

ООО "НАДИР+"

302028, г. Орел,ул. Октябрьская д.27, пом.6, оф.203

тел.:(4862)63-27-11