

РОССИЙСКАЯ ФЕДЕРАЦИЯ
ОРЛОВСКАЯ ОБЛАСТЬ
МУНИЦИПАЛЬНОЕ ОБРАЗОВАНИЕ «ГОРОД ОРЕЛ»
Администрация города Орла

ПОСТАНОВЛЕНИЕ

07 июня 2019г.

№ 2451

Орел

О внесении изменений в постановление администрации города Орла от 24 октября 2016 года №4798 «Об утверждении схем размещения нестационарных торговых объектов на территории города Орла»

В целях упорядочения размещения и функционирования нестационарных торговых объектов на территории города Орла, создания условий для улучшения организации и качества торгового обслуживания населения, руководствуясь постановлением администрации города Орла от 21 сентября 2015 года №4192 «О размещении нестационарных объектов на территории муниципального образования «Город Орёл» и статьей 22 Устава города Орла, администрация города Орла постановляет:

1. Внести в постановление администрации города Орла от 24 октября 2016 года №4798 «Об утверждении схем размещения нестационарных торговых объектов на территории города Орла» следующие изменения:

1.1. Приложение №1 «Схема размещения нестационарных торговых объектов (киосков, павильонов) на земельных участках, находящихся в государственной или муниципальной собственности на территории города Орла» к постановлению:

а) дополнить графическими изображениями размещения нестационарных торговых объектов №№408-423 (Приложение) и строками №№ 408-423 следующего содержания:

«

408	киоск	Наугорское ш., в районе д.52	муниципальная собственность	ремонт обуви, промышленные товары	10	согласно условиям договора, но не более 5 лет
409	павильон	ул. Комсомольская, д.356ж	государственная собственность не разграничена	производство и реализация продукции собственного производства – продовольственные товары	32	согласно условиям договора, но не более 5 лет
410	павильон	ул. Комсомольская, в районе дома №106	муниципальная собственность	производство и реализация продукции собственного производства – оказание услуг общественного питания	300	согласно условиям договора, но не более 5 лет, при условии соблюдения требований Правил охраны сетей водоснабжения и водоотведения,

						утвержденных постановлением администрации города Орла от 29.11.2010 №3995 «Об утверждении Правил охраны сетей водоснабжения и водоотведения». Согласование проектной документации и монтажных работ с МПП ВКХ «Орелводоканал» .
411	киоск	ул. 4-я Курская, пересечение с ул. Новосильской	муниципальная собственность	производство и реализация продукции собственного производства – живые цветы	12	согласно условиям договора, но не более 5 лет
412	киоск	ул. Комсомольская, в районе дома №229	муниципальная собственность	производство и реализация продукции собственного производства – живые цветы	12	согласно условиям договора, но не более 5 лет, при условии соблюдения требований Правил охраны сетей водоснабжения и водоотведения, утвержденных постановлением администрации города Орла от 29.11.2010 №3995 «Об утверждении Правил охраны сетей водоснабжения и водоотведения». Согласование проектной документации и монтажных работ с МПП ВКХ «Орелводоканал» .
413	киоск	ул. Комсомольская,	муниципальная собственность	производство и реализация	12	согласно условиям

		в районе дома №191		продукции собственного производства – живые цветы		договора, но не более 5 лет, при условии соблюдения требований Правил охраны сетей водоснабжения и водоотведения, утвержденных постановлением администрации города Орла от 29.11.2010 №3995 «Об утверждении Правил охраны сетей водоснабжения и водоотведения». Согласование проектной документации и монтажных работ с МПП ВКХ «Орелводоканал» .
414	киоск	ул. Комсомольская, напротив дома №354	муниципальная собственность	производство и реализация продукции собственного производства – живые цветы	12	согласно условиям договора, но не более 5 лет, при условии соблюдения требований Правил охраны сетей водоснабжения и водоотведения, утвержденных постановлением администрации города Орла от 29.11.2010 №3995 «Об утверждении Правил охраны сетей водоснабжения и водоотведения». Согласование проектной документации и монтажных работ с МПП ВКХ «Орелводоканал» .

415	киоск	ул. Комсомольская, напротив ТЦ «Южный»	государственная собственность не разграничена	производство и реализация продукции собственного производства – живые цветы	12	согласно условиям договора, но не более 5 лет, при условии соблюдения требований Правил охраны сетей водоснабжения и водоотведения, утвержденных постановлением администрации города Орла от 29.11.2010 №3995 «Об утверждении Правил охраны сетей водоснабжения и водоотведения». Согласование проектной документации и монтажных работ с МПП ВКХ «Орелводоканал» .
416	киоск	ул. Полесская, в районе дома №43	государственная собственность не разграничена	производство и реализация продукции собственного производства – живые цветы	12	согласно условиям договора, но не более 5 лет
417	киоск	ул. Комсомольская, в районе дома 382	муниципальная собственность	производство и реализация продукции собственного производства – молоко и молочные товары	9,5	согласно условиям договора, но не более 5 лет, при условии соблюдения требований Правил охраны сетей водоснабжения и водоотведения, утвержденных постановлением администрации города Орла от 29.11.2010 №3995 «Об утверждении Правил охраны сетей водоснабжения и

						водоотведения». Согласование проектной документации и монтажных работ с МПП ВКХ «Орелводоканал» .
418	киоск	ул. Полесская, в районе дома 53	государственная собственность не разграничена	производство и реализация продукции собственного производства – молоко и молочные товары	9,5	согласно условиям договора, но не более 5 лет
419	киоск	ул. Приборостроительная, в районе дома 17	муниципальная собственность	производство и реализация продукции собственного производства – молоко и молочные товары	9,5	согласно условиям договора, но не более 5 лет
420	киоск	ул. Максима Горького, в районе дома 50а	муниципальная собственность	производство и реализация продукции собственного производства – молоко и молочные товары	9,5	согласно условиям договора, но не более 5 лет, при условии соблюдения требований Правил охраны сетей водоснабжения и водоотведения, утвержденных постановлением администрации города Орла от 29.11.2010 №3995 «Об утверждении Правил охраны сетей водоснабжения и водоотведения». Согласование проектной документации и монтажных работ с МПП ВКХ «Орелводоканал» .
421	павильон	ул. Комсомольская,	муниципальная собственность	производство и реализация	28	согласно условиям

		в районе дома 274		продукции собственного производства – плодоовощная продукция		договора, но не более 5 лет
422	киоск	ул. Матвеева, в районе дома №8а	муниципальная собственность	оказание услуг общественного питания	3,52	согласно условиям договора, но не более 5 лет
423	павильон	ул. Комсомольская, 384Г	муниципальная собственность	живые цветы	22,3	согласно условиям договора, но не более 5 лет

»;

б) изложить строки №№15, 16, 18, 19, 21, 22, 23, 24, 51, 53, 57, 60, 61, 68, 72, 74, 77, 83, 84, 108, 112, 113, 114, 115, 117, 118, 119, 120, 121, 122, 124, 125, 126, 127, 154, 155, 156, 157, 158, 159, 160, 293, 402 в следующей редакции:

«

15	Киоск	ул. Грузовая (ост. трамвая 3-д Медведева)	муниципальная собственность	печатная продукция	6,25	согласно условиям договора, но не более 5 лет
16	Киоск	пл. Мира, в районе дома № 3	муниципальная собственность	печатная продукция	8,22	согласно условиям договора, но не более 5 лет
18	Киоск	ул. Московская, в районе дома № 69, ост. 3-д Медведева	государственная собственность не разграничена	печатная продукция	8,7	согласно условиям договора, но не более 5 лет
19	Киоск	ул. Московская, в районе дома № 114, ост. Текмаш	муниципальная собственность	печатная продукция	8,25	согласно условиям договора, но не более 5 лет
21	Киоск	ул. Привокзальная, в районе дома № 4 (район троллейбусного кольца)	муниципальная собственность	печатная продукция	6,25	согласно условиям договора, но не более 5 лет
22	Киоск	Привокзальная площадь	муниципальная собственность	печатная продукция	6,25	согласно условиям договора, но не более 5 лет
23	Киоск	ул. Пушкина, в районе дома №20	государственная собственность не разграничена	печатная продукция	7,7	согласно условиям договора, но не более 5 лет
24	Киоск	ул. Пушкина, 24 (ост. трамвая ул. 3-я Курская)	государственная собственность не разграничена	печатная продукция	9,9	согласно условиям договора, но не более 5 лет

51	Киоск	ул. Гагарина, в районе дома №51	государственная собственность не разграничена	печатная продукция	6,0	согласно условиям договора, но не более 5 лет
53	Киоск	ул. Гостиная, напротив театра «Свободное пространство»	муниципальная собственность	печатная продукция	7,15	согласно условиям договора, но не более 5 лет
57	Киоск	ул. Комсомольская, в районе дома №77	муниципальная собственность	печатная продукция	7,0	согласно условиям договора, но не более 5 лет
60	Киоск	ул. Комсомольская, в районе дома №238	государственная собственность не разграничена	печатная продукция	6,6	согласно условиям договора, но не более 5 лет
61	Киоск	ул. Комсомольская, в районе дома №247	муниципальная собственность	печатная продукция	6,25	согласно условиям договора, но не более 5 лет
68	Киоск	ул. Комсомольская, в районе дома №384	муниципальная собственность	печатная продукция	8,22	согласно условиям договора, но не более 5 лет
72	Киоск	ул. Машкарина, в районе дома №12, рядом с ЖЭУ	государственная собственность не разграничена	печатная продукция	7,6	согласно условиям договора, но не более 5 лет
74	Киоск	ул. Мопра, в районе дома №20	муниципальная собственность	печатная продукция	7,04	согласно условиям договора, но не более 5 лет
77	Киоск	ул. 6-й Орловской дивизии, остановка автобусов «Ст. Лужки»	государственная собственность не разграничена	печатная продукция	6,45	согласно условиям договора, но не более 5 лет
83	Киоск	ул. Р. Люксембург, в районе дома №52	государственная собственность не разграничена	печатная продукция	8,81	согласно условиям договора, но не более 5 лет
84	Киоск	ул. Р. Люксембург, (ул. Комсомольская, №53)	муниципальная собственность	печатная продукция	8,22	согласно условиям договора, но не более 5 лет
108	Киоск	Наугорское шоссе, ост. «Технический университет»	государственная собственность не разграничена	печатная продукция	8,0	согласно условиям договора, но не более 5 лет
112	Киоск	ул. Генерала	государственная	печатная	6,6	согласно

		Родина, в районе дома №65	собственность не разграничена	продукция		условиям договора, но не более 5 лет
113	Киоск	ул. М. Горького, в районе дома №44	государственная собственность не разграничена	печатная продукция	10,4	согласно условиям договора, но не более 5 лет
114	Киоск	ул. М. Горького, 67, в районе школы №19	муниципальная собственность	печатная продукция	6,25	согласно условиям договора, но не более 5 лет
115	Киоск	ул. Ленина, в районе дома №24/26	государственная собственность не разграничена	печатная продукция	6,1	согласно условиям договора, но не более 5 лет
117	Киоск	ул. Матвеева, в районе дома №13	муниципальная собственность	печатная продукция	8,7	согласно условиям договора, но не более 5 лет
118	Киоск	Наугорское шоссе, в районе дома №11	государственная собственность не разграничена	печатная продукция	7,8	согласно условиям договора, но не более 5 лет
119	Киоск	Наугорское шоссе, в районе дома №5	государственная собственность не разграничена	печатная продукция	8,8	согласно условиям договора, но не более 5 лет
120	Киоск	ул. Октябрьская, в районе дома №39	государственная собственность не разграничена	печатная продукция	10,41	согласно условиям договора, но не более 5 лет
121	Киоск	ул. Октябрьская, остановка «Дворец спорта завода Приборов»	муниципальная собственность	печатная продукция	8,8	согласно условиям договора, но не более 5 лет
122	Киоск	ул. Октябрьская, в районе дома №57	муниципальная собственность	печатная продукция	8,03	согласно условиям договора, но не более 5 лет
124	Киоск	ул. Приборостроительная, в районе дома №44	муниципальная собственность	печатная продукция	6,25	согласно условиям договора, но не более 5 лет
125	Киоск	ул. Приборостроительная, пересечение с ул. Октябрьской	государственная собственность не разграничена	печатная продукция	8,6	согласно условиям договора, но не более 5 лет
126	Киоск	ул. Пионерская,	государственная	печатная	5,8	согласно

		в районе дома №41	собственность не разграничена	продукция		условиям договора, но не более 5 лет
127	Киоск	ул. Полесская, в районе дома №53	государственная собственность не разграничена	печатная продукция	7,3	согласно условиям договора, но не более 5 лет
154	Киоск	ул. Бурова, в районе дома №26	государственная собственность не разграничена	печатная продукция	8,0	согласно условиям договора, но не более 5 лет
155	Киоск	ул. Metallургов, между домами №13 и №15	государственная собственность не разграничена	печатная продукция	9,2	согласно условиям договора, но не более 5 лет
156	Киоск	ул. Metallургов, в районе дома №16	государственная собственность не разграничена	печатная продукция	10,4	согласно условиям договора, но не более 5 лет
157	Киоск	ул. Metallургов, в районе дома №19	государственная собственность не разграничена	печатная продукция	11,0	согласно условиям договора, но не более 5 лет
158	Киоск	Московское шоссе, в районе дома №113	государственная собственность не разграничена	печатная продукция	6,2	согласно условиям договора, но не более 5 лет
159	Киоск	Московское шоссе, в районе дома №166	государственная собственность не разграничена	печатная продукция	6,2	согласно условиям договора, но не более 5 лет
160	Киоск	ул. Раздольная, в районе дома №86	государственная собственность не разграничена	печатная продукция	10,4	согласно условиям договора, но не более 5 лет
293	Киоски	ул. Октябрьская, 576	государственная собственность не разграничена	непродовольственная группа товаров, ремонт обуви	19,5	согласно условиям договора, но не более 5 лет при условии соблюдения Правил охраны газораспределительных сетей, утвержденных Постановлением Правительства РФ от 20.11.2000 №878
402	ярмарочн	Московское	государственная	непродовольст	1300	согласно

	ая торговля	шоссе, 173	я собственность не разграничена	венные товары		условиям договора, но не более 5 лет, при условии проведения ярмарки 2 раза в неделю: суббота, воскресенье
--	-------------	------------	---------------------------------	---------------	--	--

»;

в) изложить в новой редакции графические изображения №№80, 81, 116, 293 (приложение);

1.2. Приложение №2 «Схемы размещения нестационарных торговых объектов (за исключением киосков и павильонов) на земельных участках, находящихся в государственной или муниципальной собственности на территории города Орла» к постановлению

а) дополнить графическими изображениями размещения нестационарных торговых объектов №№169-175 (приложение) и строками №№169-175 следующего содержания:

«

169	летнее кафе	ул. Ленина, в районе дома № 25	муниципальная собственность	кулинарные, кондитерские изделия, мороженое, безалкогольные напитки	24,0	с15 апреля по 15 октября
170	низкотемпературный прилавок	ул. Октябрьская, в районе дома №130	государственная собственность не разграничена	мороженое	2,0	с15 апреля по 15 октября
171	низкотемпературный прилавок	ул. Полесская, в районе дома №53	государственная собственность не разграничена	мороженое	2,0	с15 апреля по 15 октября
172	низкотемпературный прилавок	ул. Генерала Родина, 65	государственная собственность не разграничена	мороженое	2,0	с15 апреля по 15 октября
173	низкотемпературный прилавок	ул. Часовая, 29-б	государственная собственность не разграничена	мороженое	2,0	с15 апреля по 15 октября
174	низкотемпературный прилавок	пер. Дарвина, в районе дома №5	муниципальная собственность	мороженое	2,0	с15 апреля по 15 октября
175	низкотемпературный прилавок	ул. Бурова, 30	государственная собственность не разграничена	мороженое	2,0	с15 апреля по 15 октября

»;

б) исключить графическое изображение и строку №128

128.	оборудованное торговое место	ул. Комсомольская, в районе дома №231	муниципальная собственность	хвойные деревья и лапник	до 16,0	с 15 по 31 декабря
------	------------------------------	---------------------------------------	-----------------------------	--------------------------	---------	--------------------


2. Управлению документационной работы и информационных технологий аппарата администрации города Орла (О.Н. Трифонова) опубликовать настоящее постановление в средствах массовой информации и разместить на официальном сайте администрации города Орла в сети «Интернет».

3. Контроль за исполнением настоящего постановления возложить на заместителя главы администрации города Орла – начальника финансово-экономического управления администрации города Орла И.Н. Краличева.

Глава администрации
города Орла


А.С. Муромский

Приложение
к постановлению
администрации города Орла
№ 2451 от 07 июня 2019г.

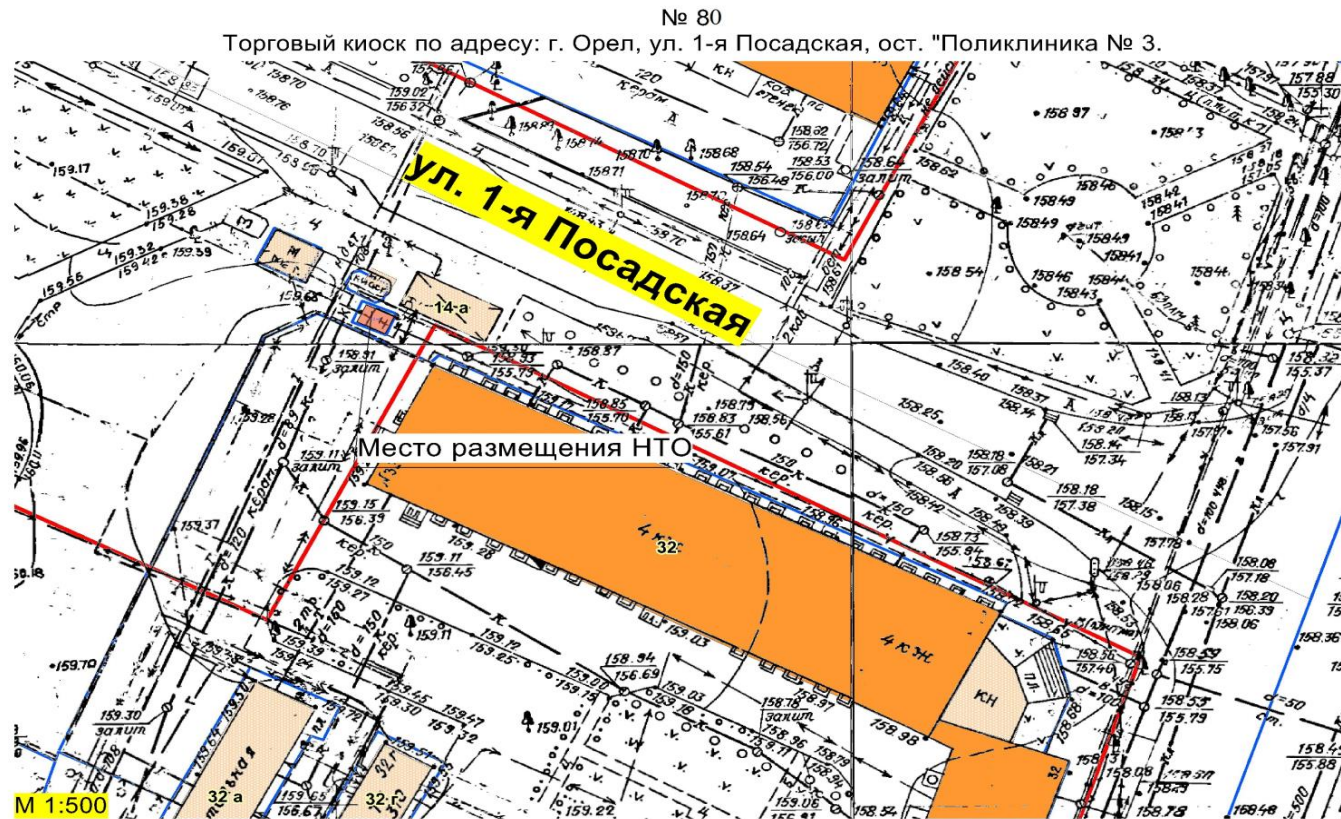


№ 81

Торговый киоск по адресу: г. Орел, ул. 1-я Посадская, ост. "Поликлиника № 3.

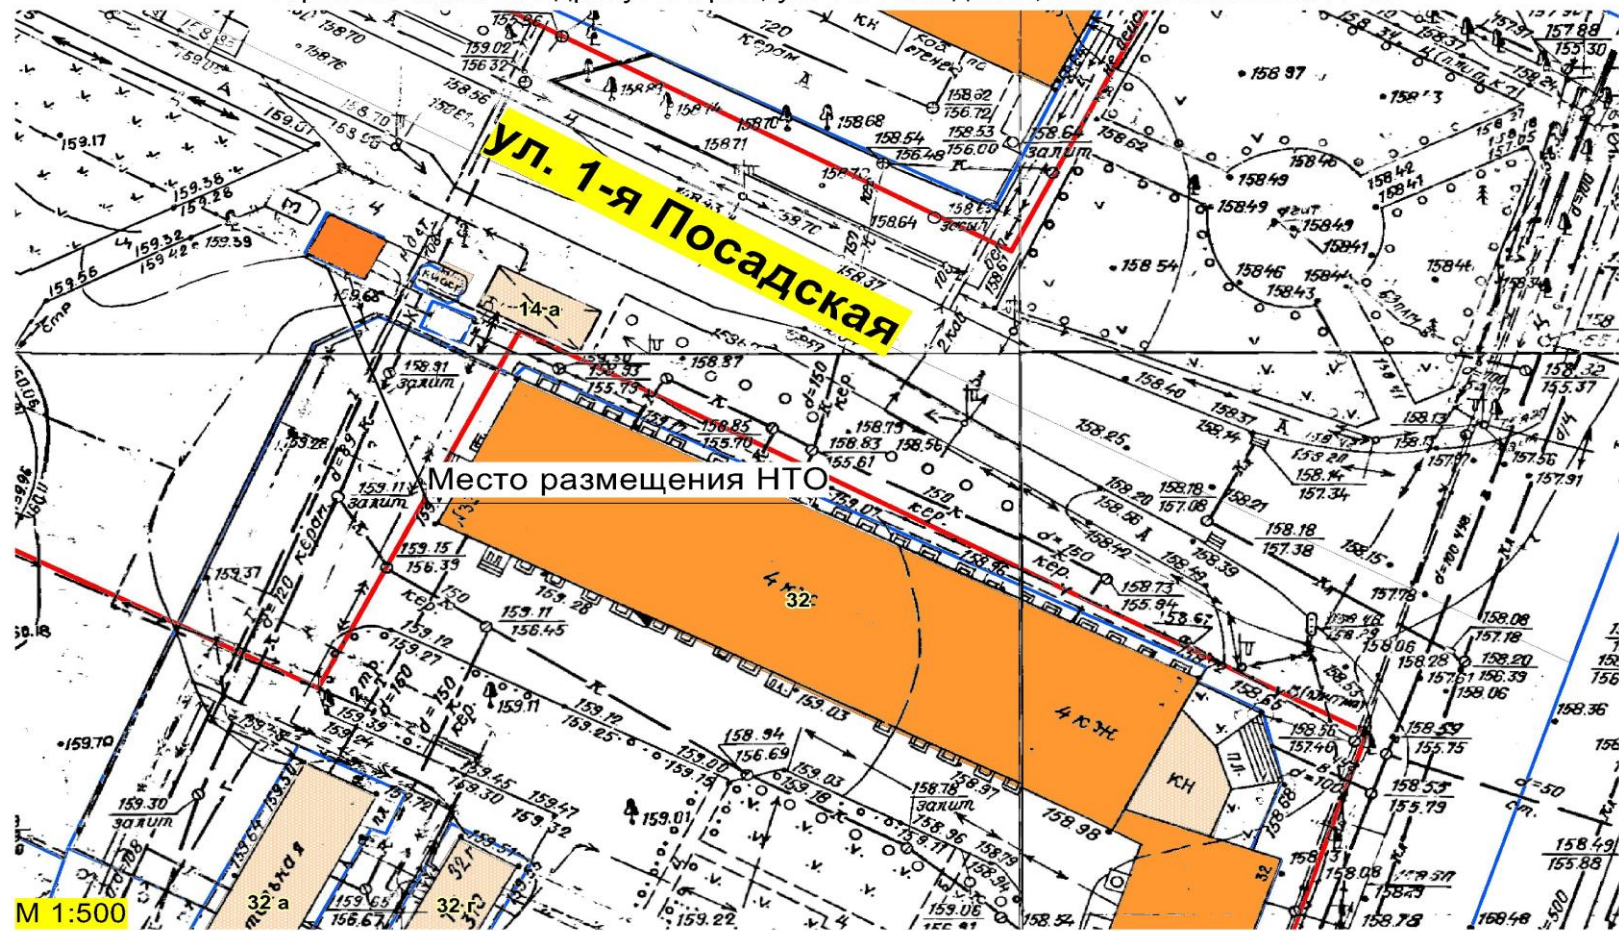

№ 116


Торговый киоск по адресу: г. Орел, ул. Матвеева, 9 (б-ца им. Семашко).

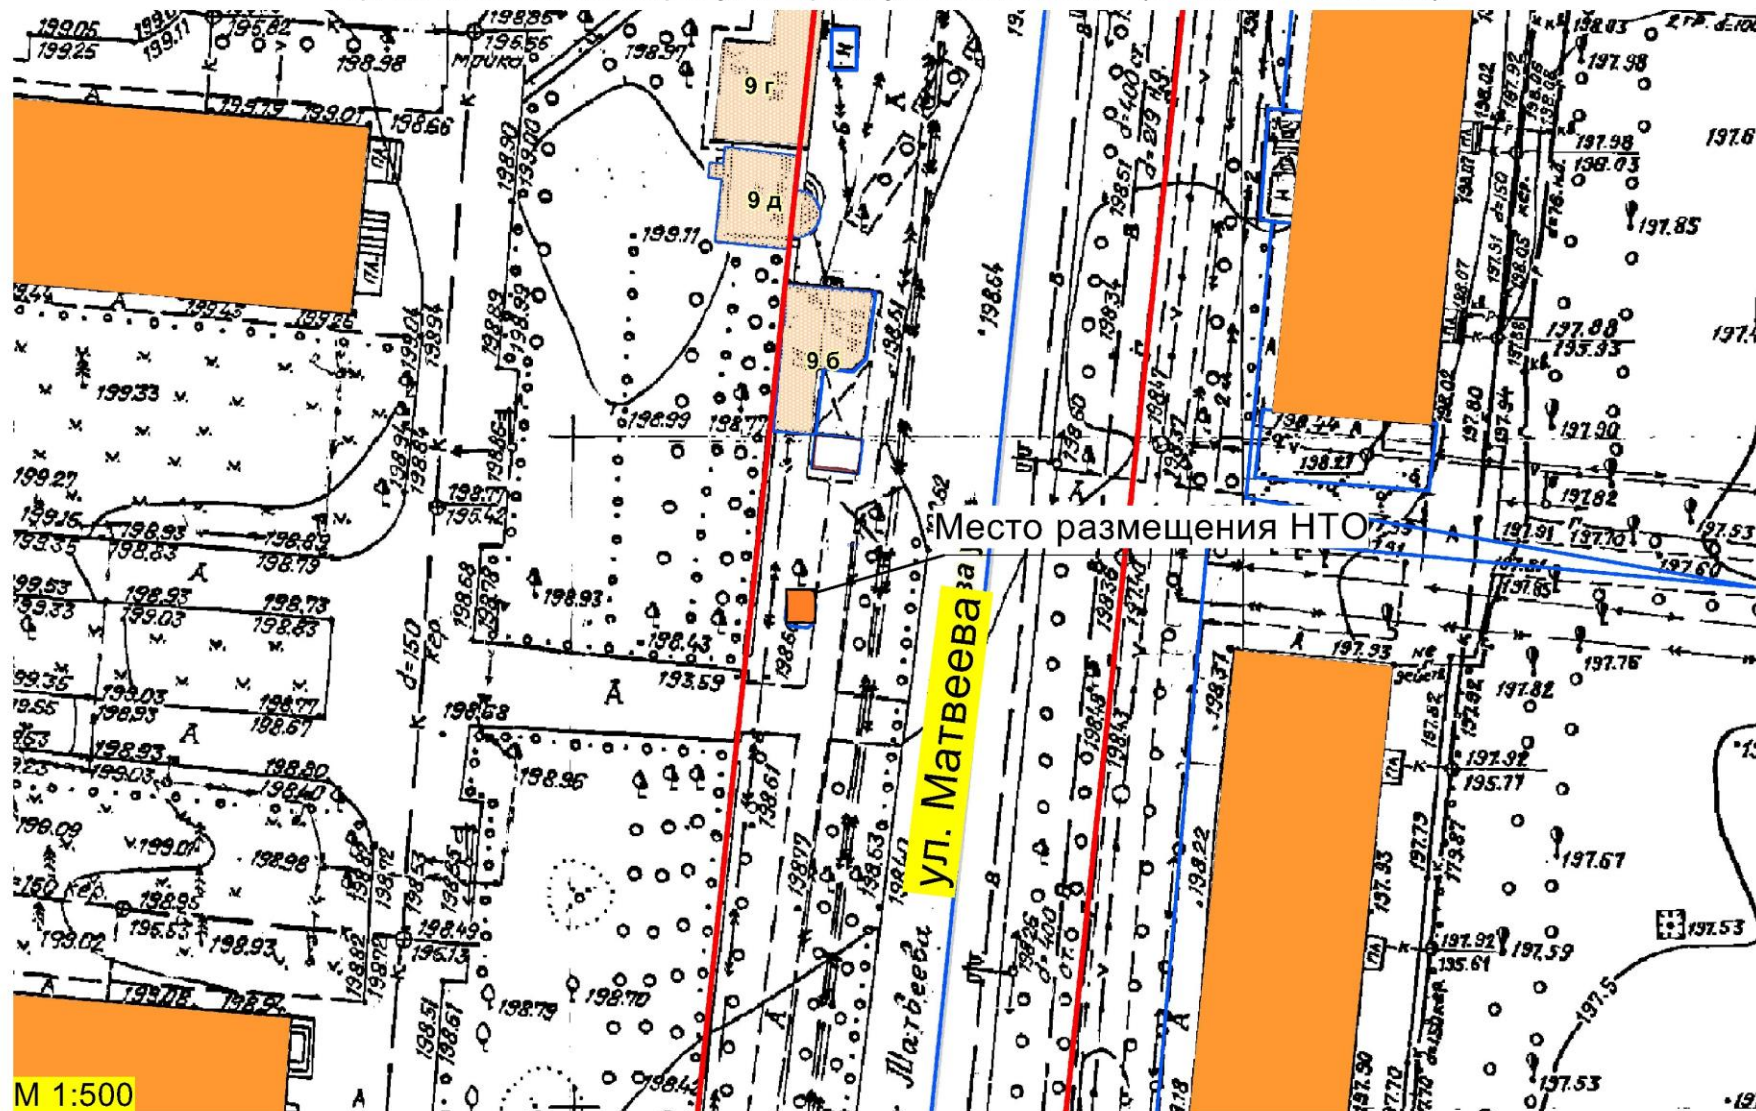

М 1:500

№ 293

Торговый киоск в комплексе с остановочным павильоном по адресу: г. Орел, ул. Октябрьская, 57-б.

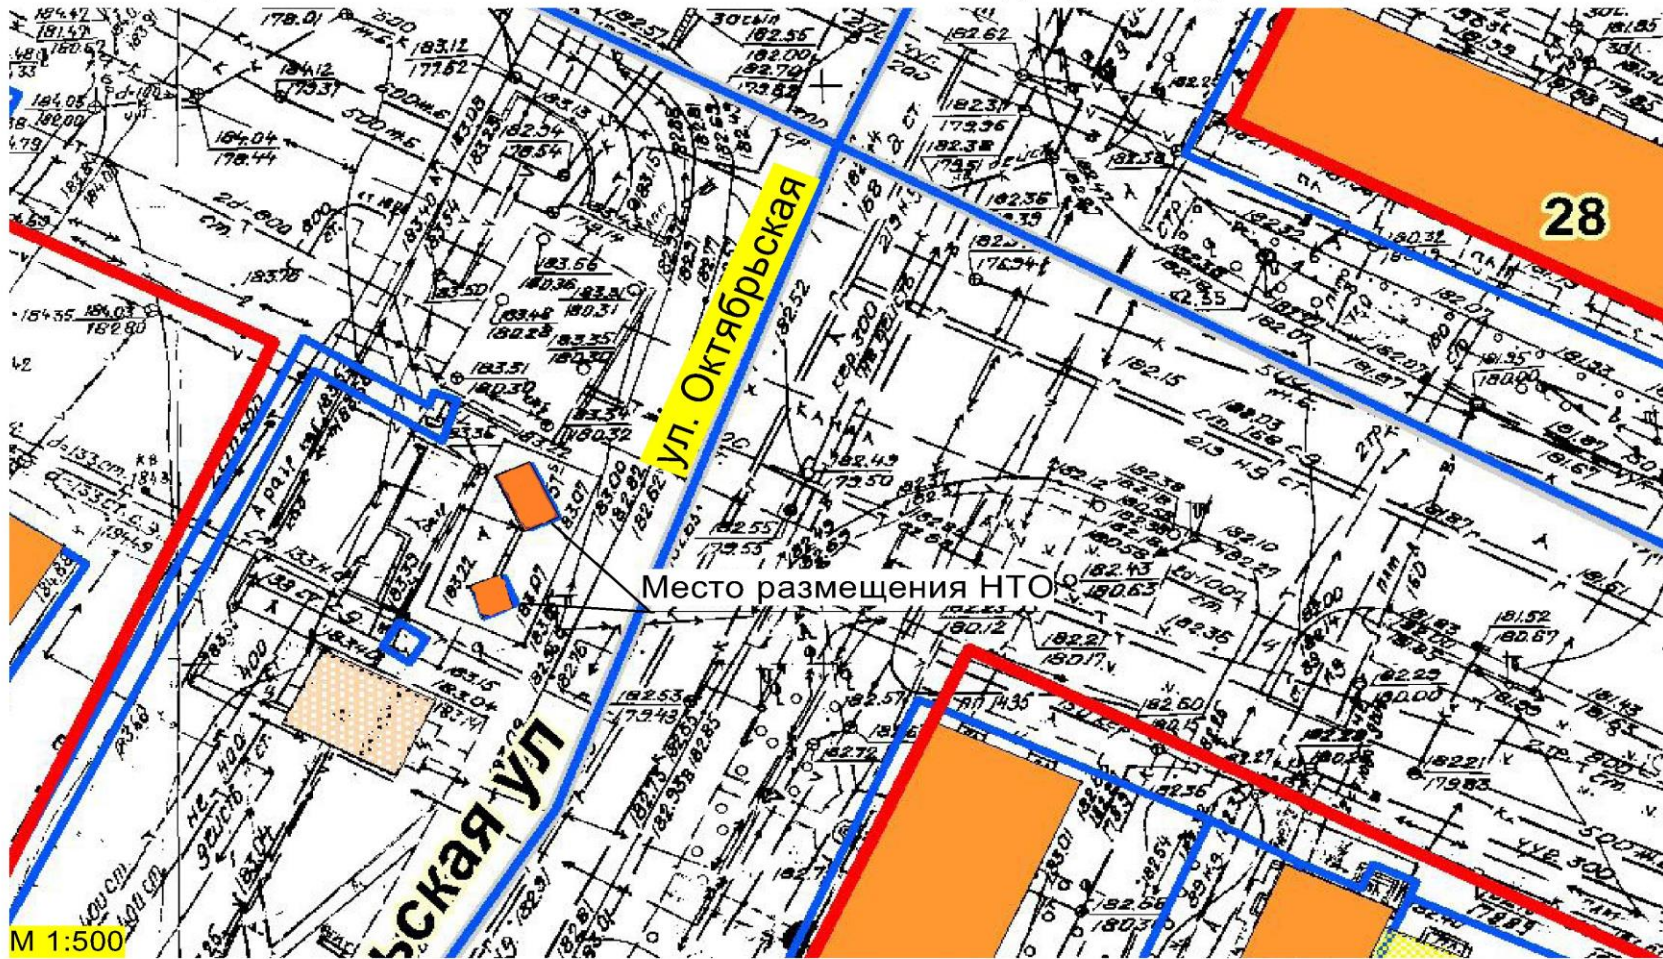


№ 408

Торговый киоск по адресу: г. Орел, Наугорское шоссе, в районе дома № 52.




№ 409

Торговый павильон по адресу: г. Орел, ул. Комсомольская, д.356ж.

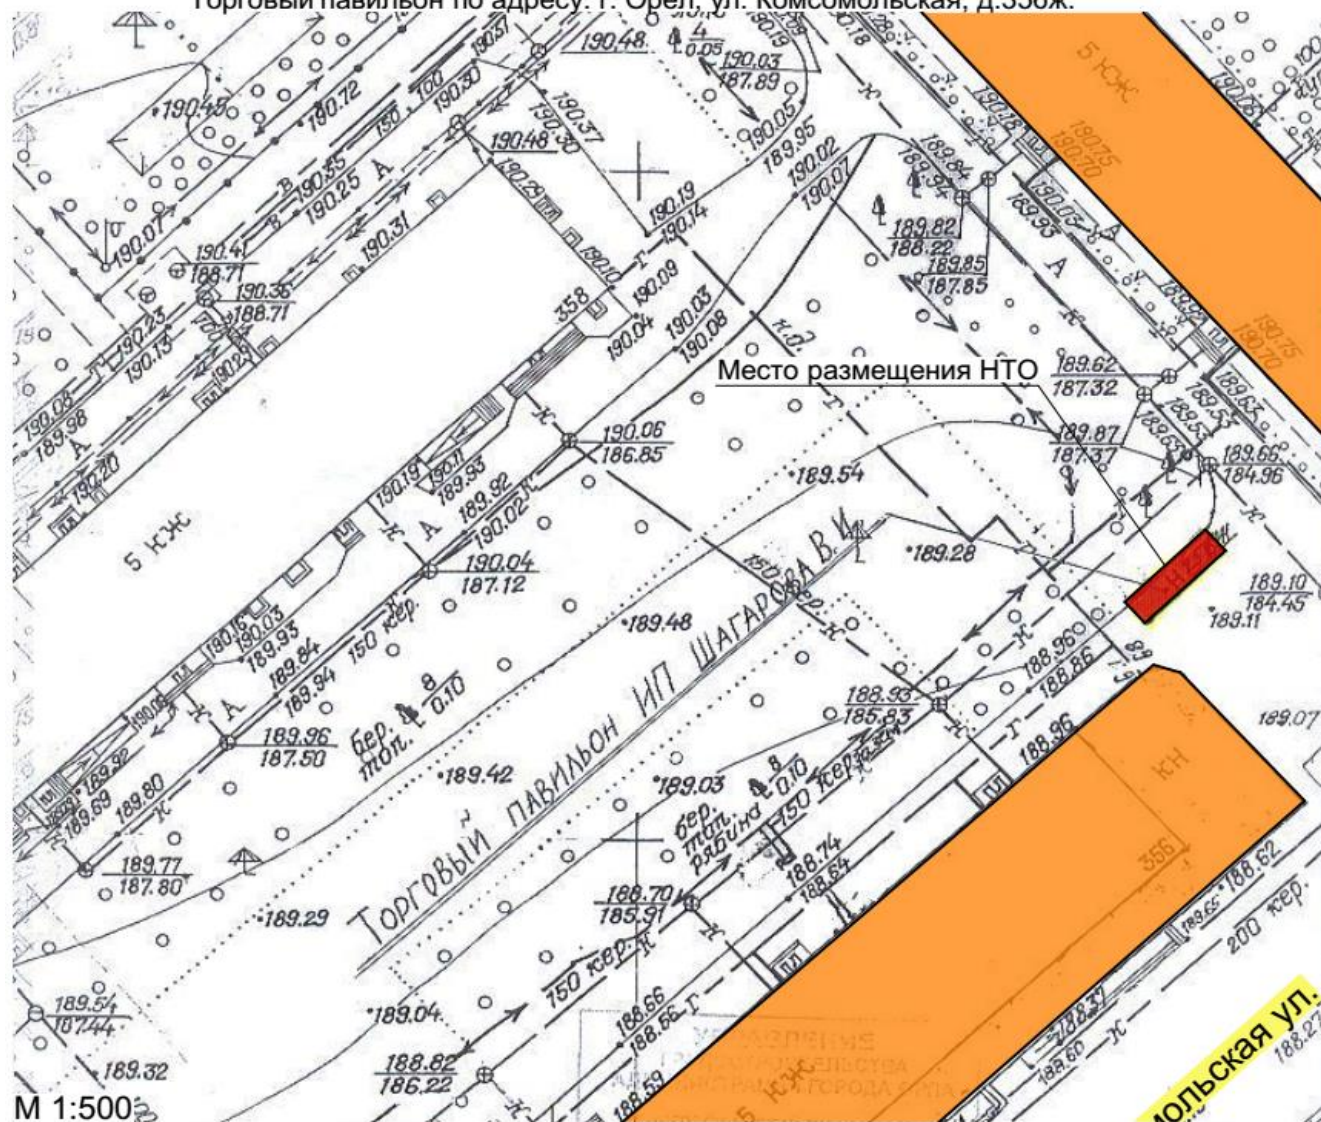


№ 410
Торговый павильон по адресу: г. Орел, ул. Комсомольская, в районе дома № 106.

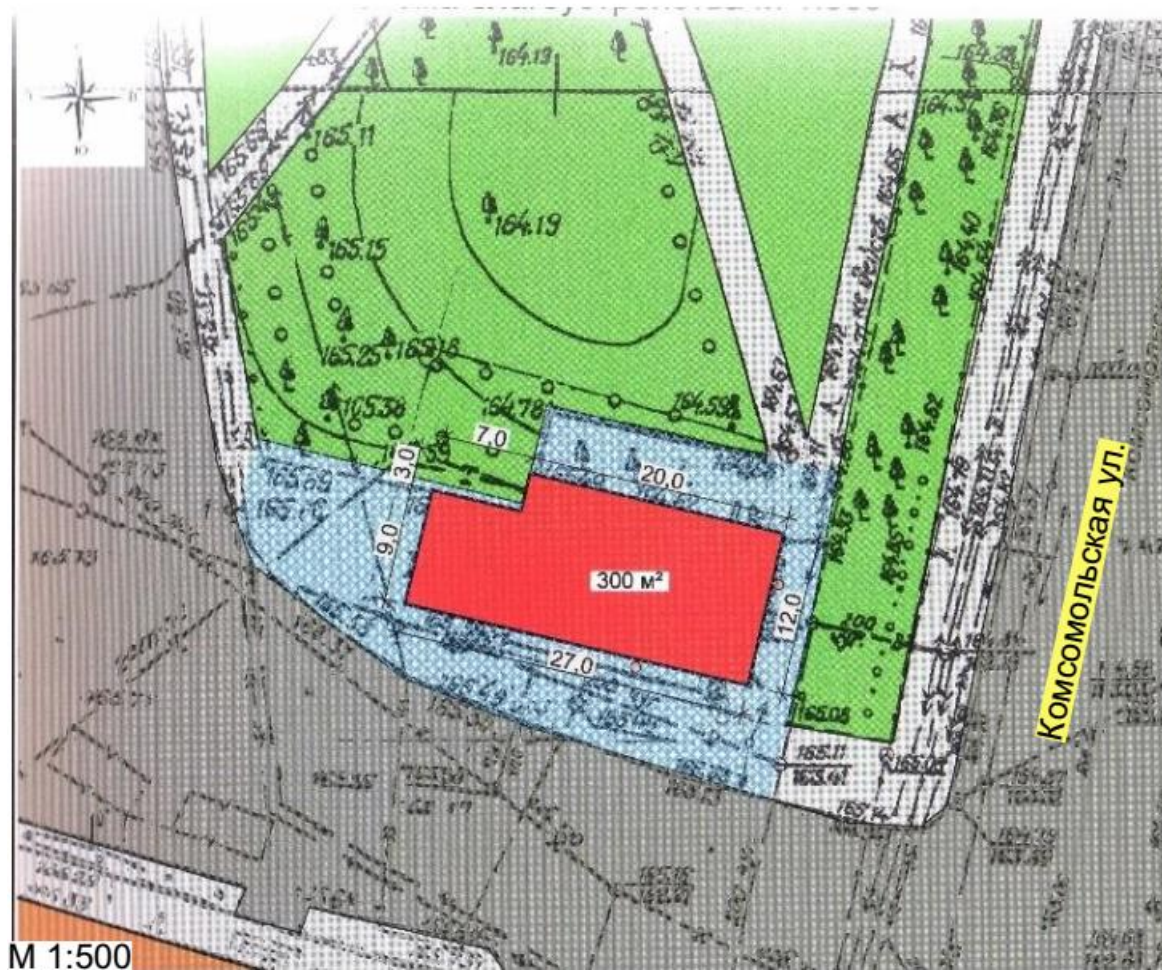


№ 411

Торговый киоск по адресу: г. Орел, ул. 4-я Курская, пересечение с ул. Новосильской

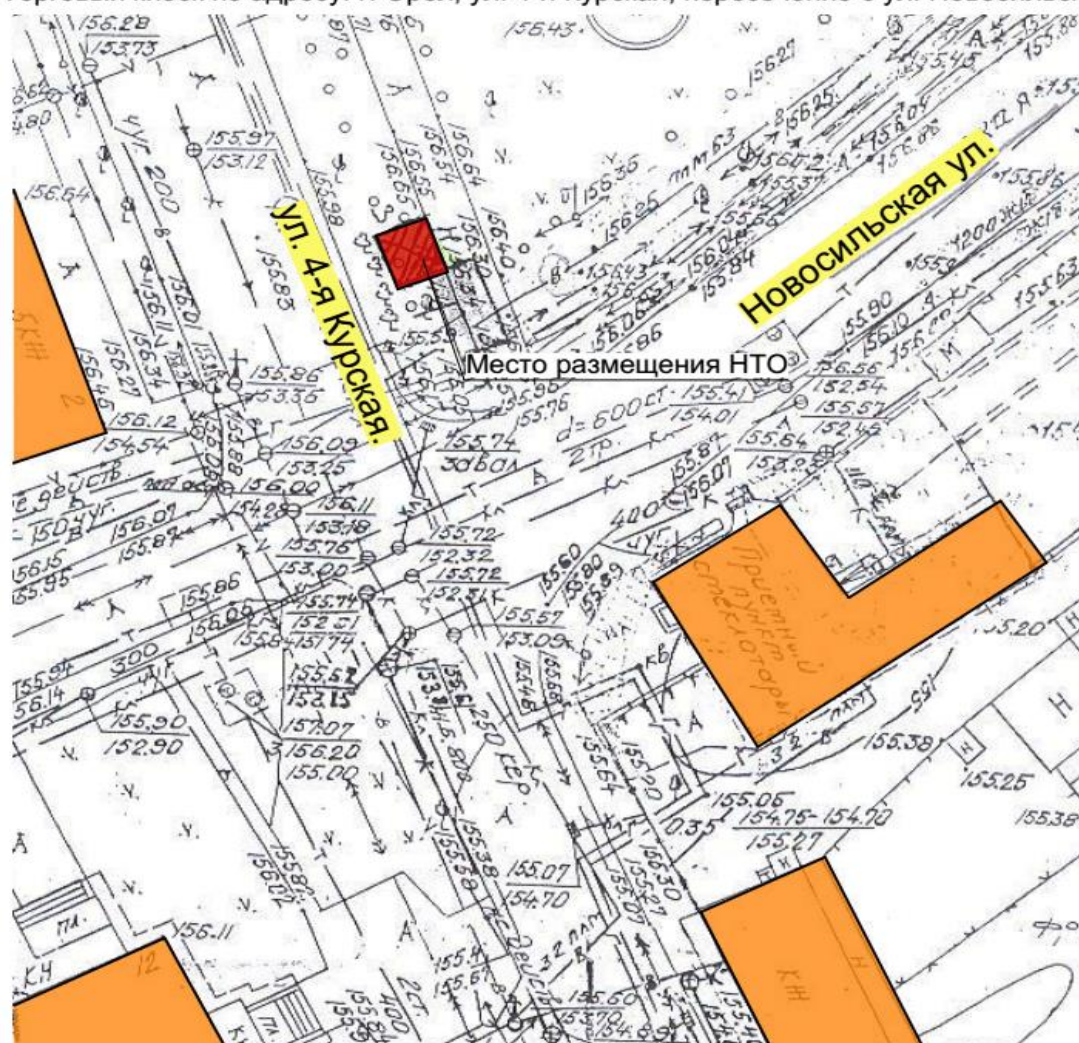


№ 412

Торговый киоск по адресу: г. Орел, ул. Комсомольская, в районе дома № 229.

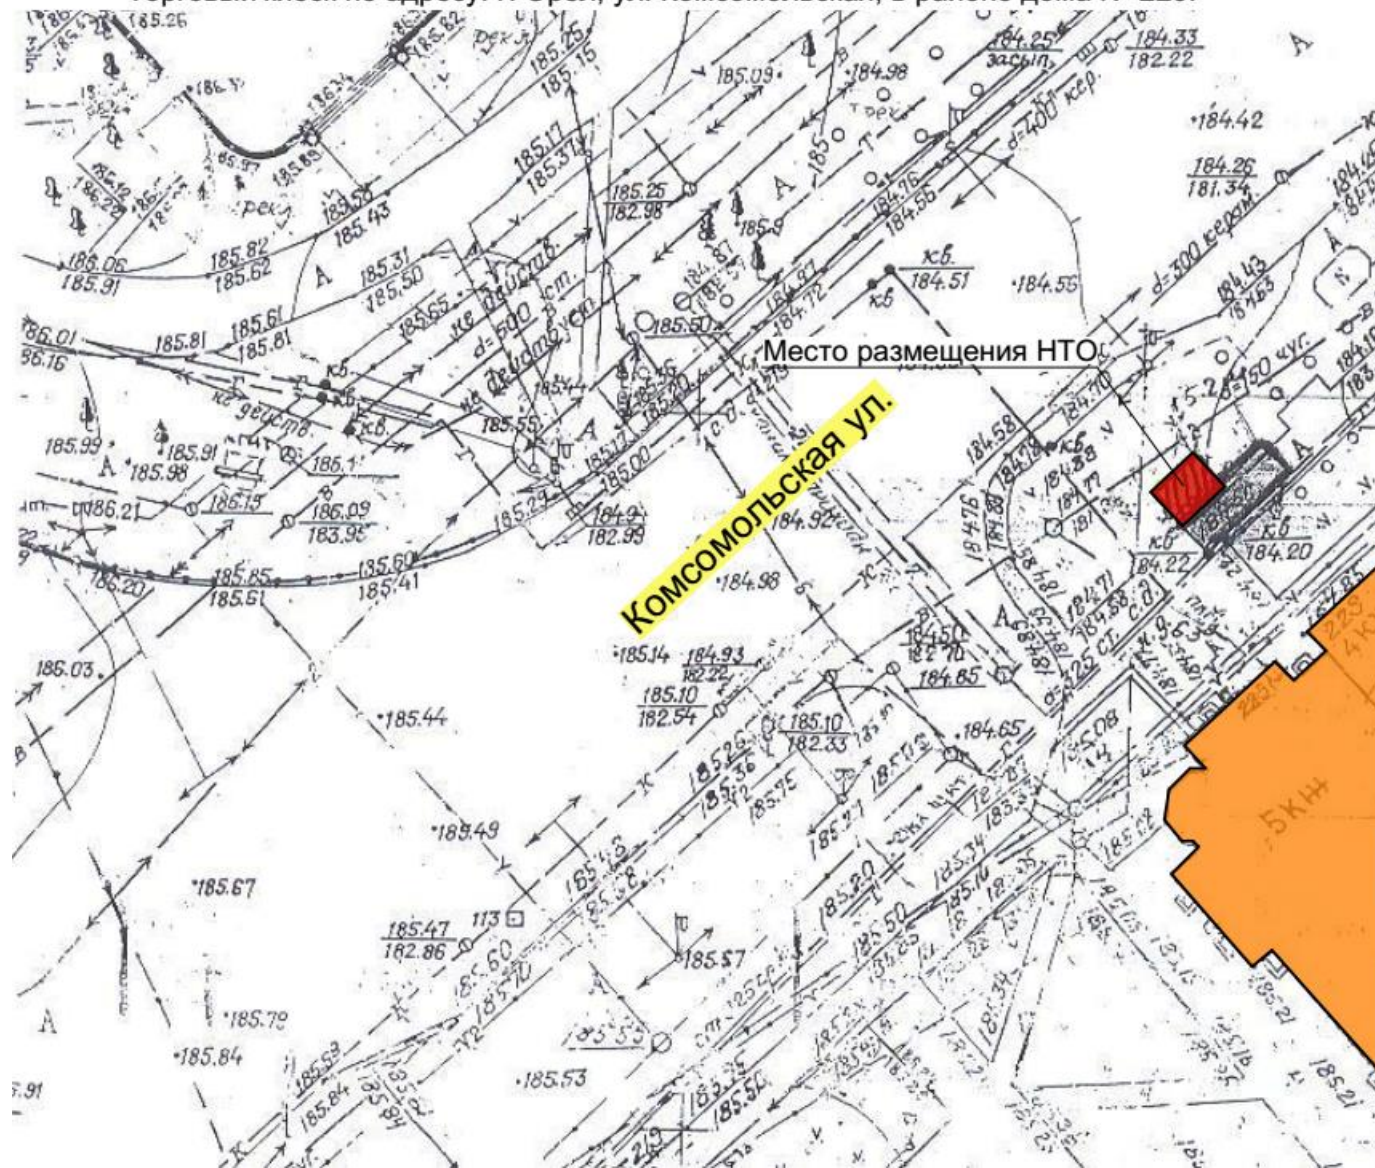


№ 413

Торговый киоск по адресу: г. Орел, ул. Комсомольская, в районе дома № 191.

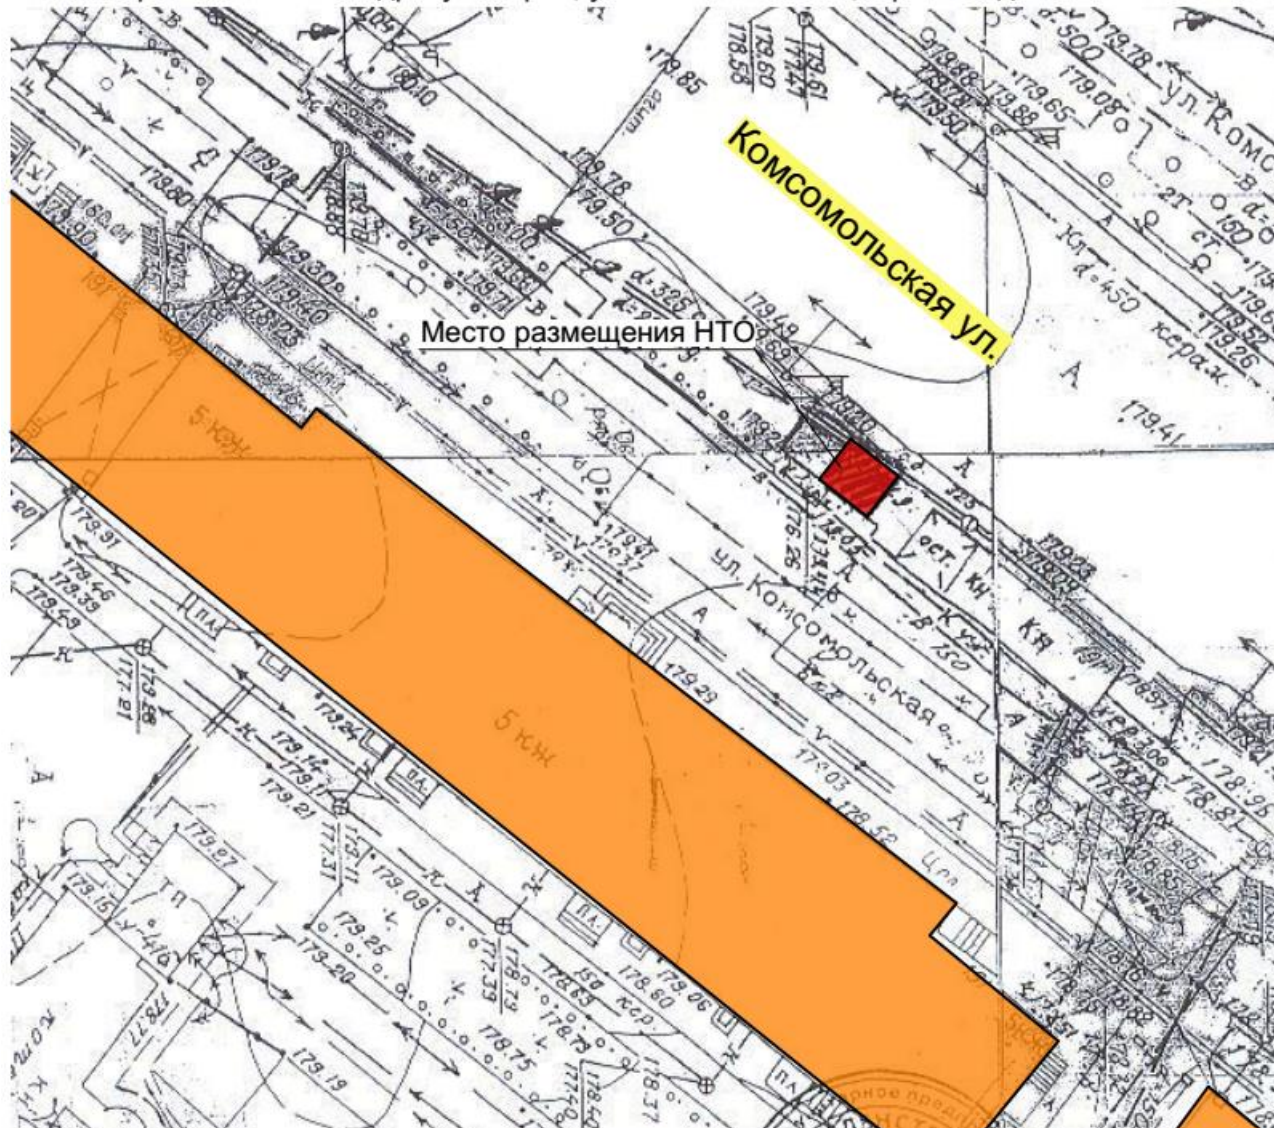


№ 414

Торговый киоск по адресу: г. Орел, ул. Комсомольская, напротив дома № 354.

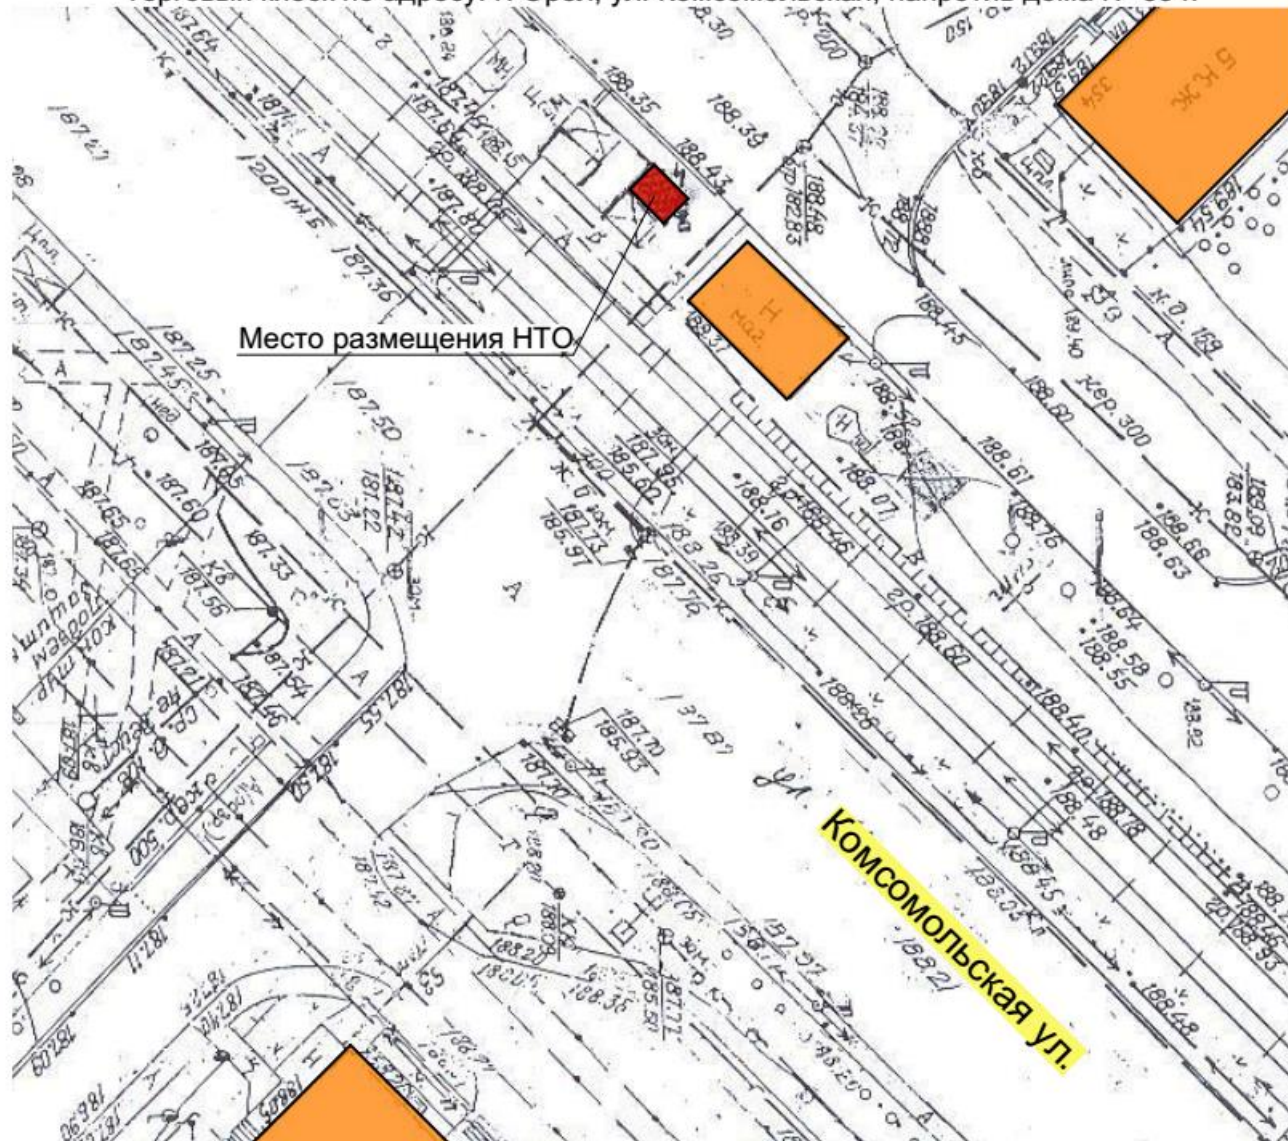


№ 415

Торговый киоск по адресу: г. Орел, ул. Комсомольская, напротив ТЦ "Южный".

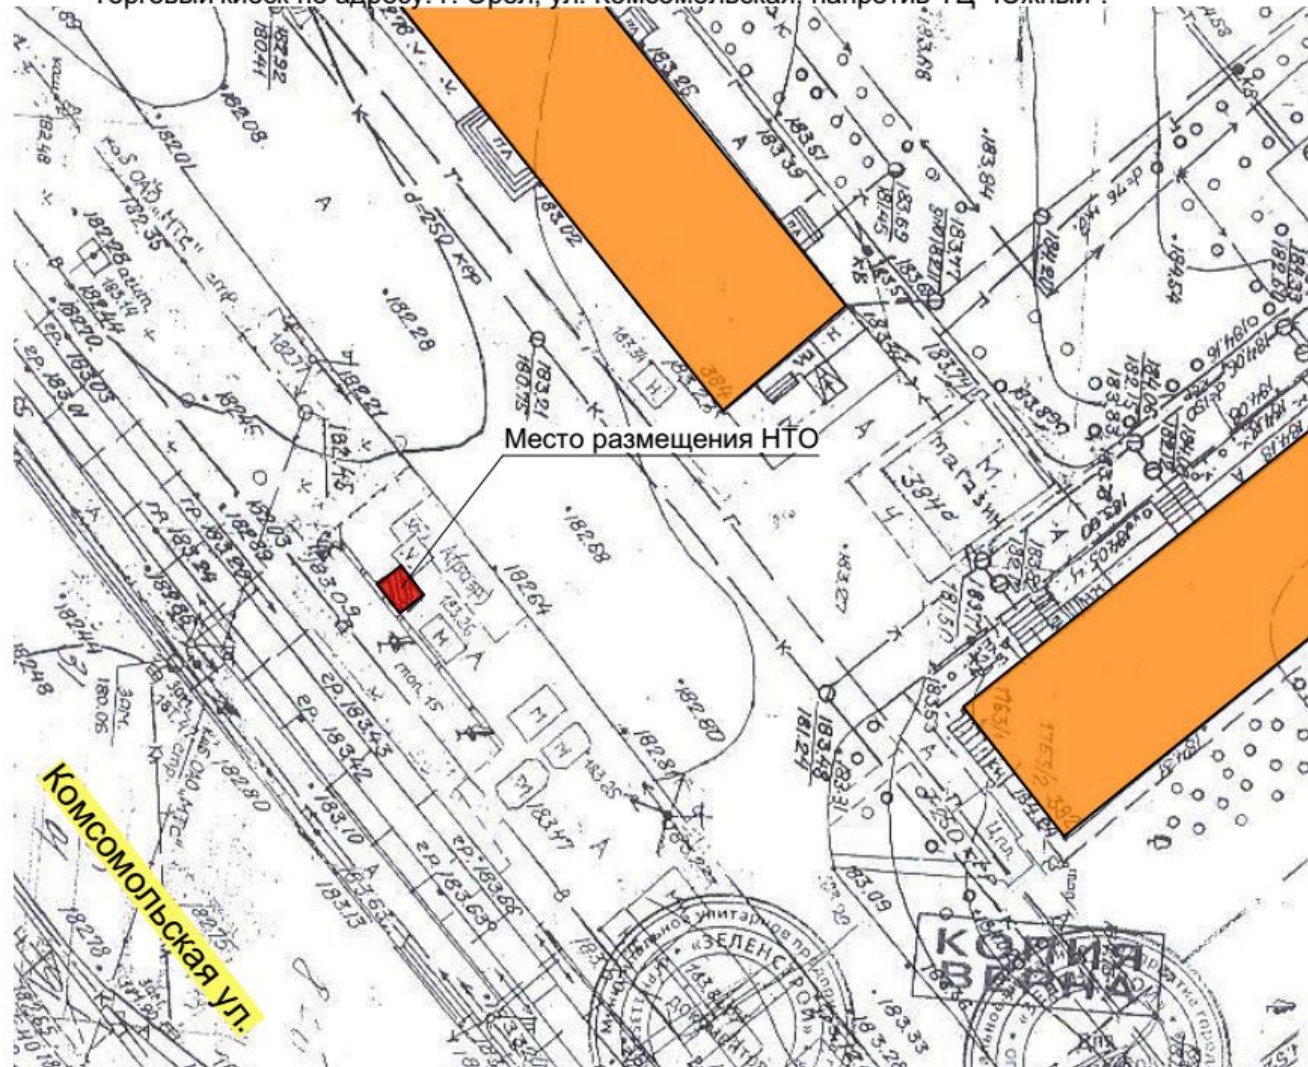


№ 416

Торговый киоск по адресу: г. Орел, ул. Полесская, в районе дома № 43.

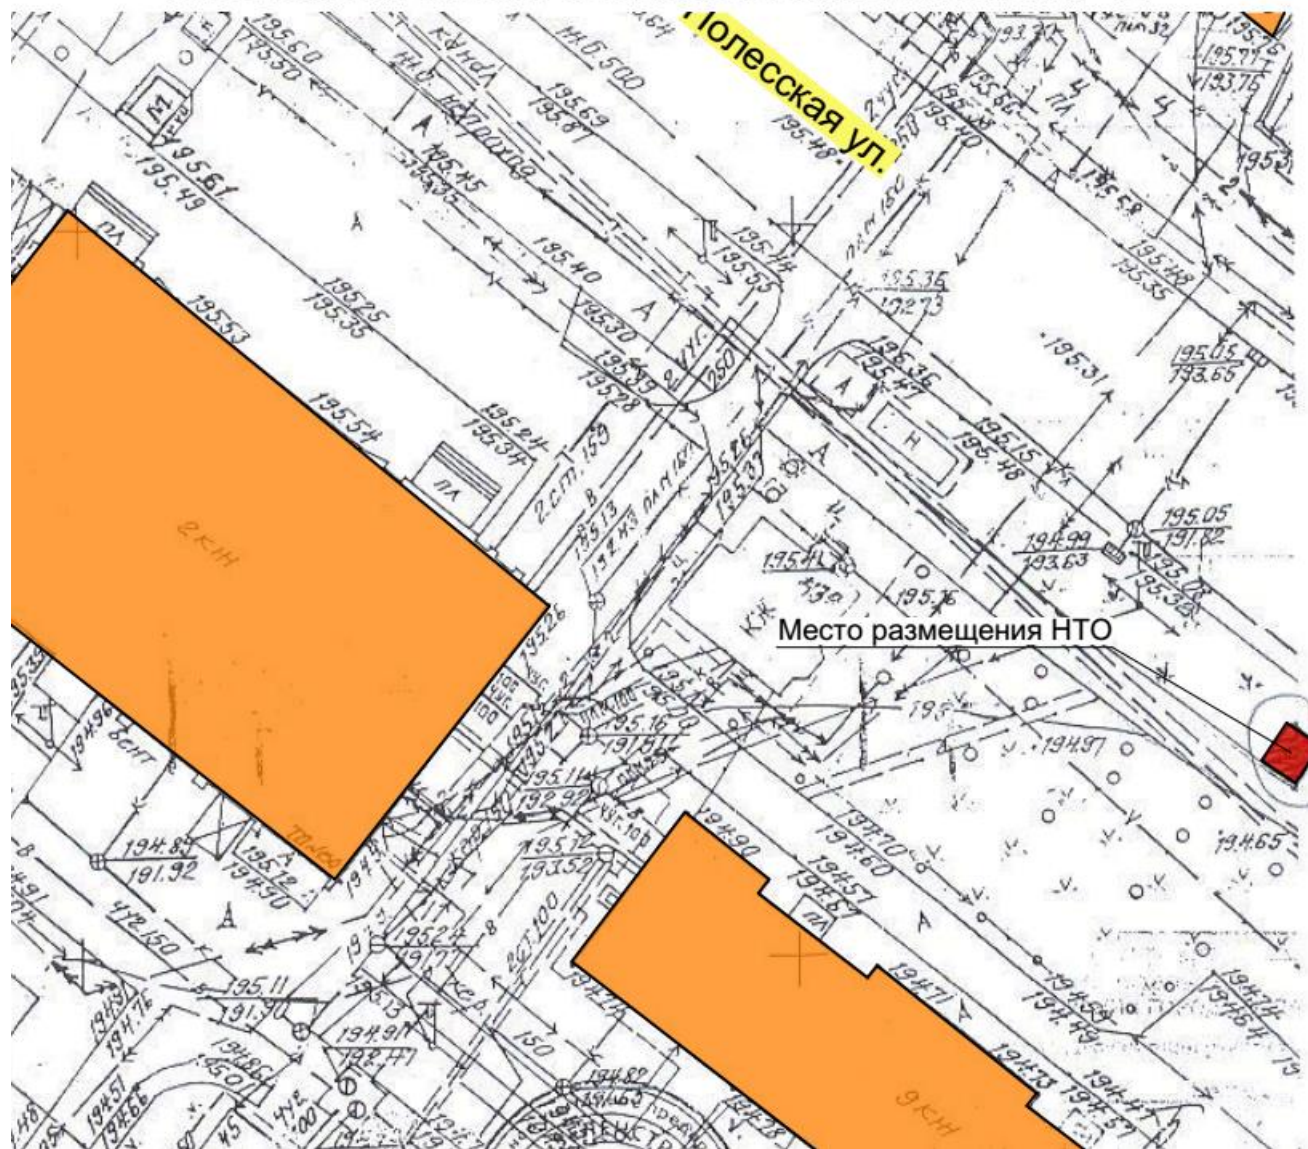

№ 417

Торговый киоск по адресу: г. Орел, ул. Комсомольская, в районе дома № 382.

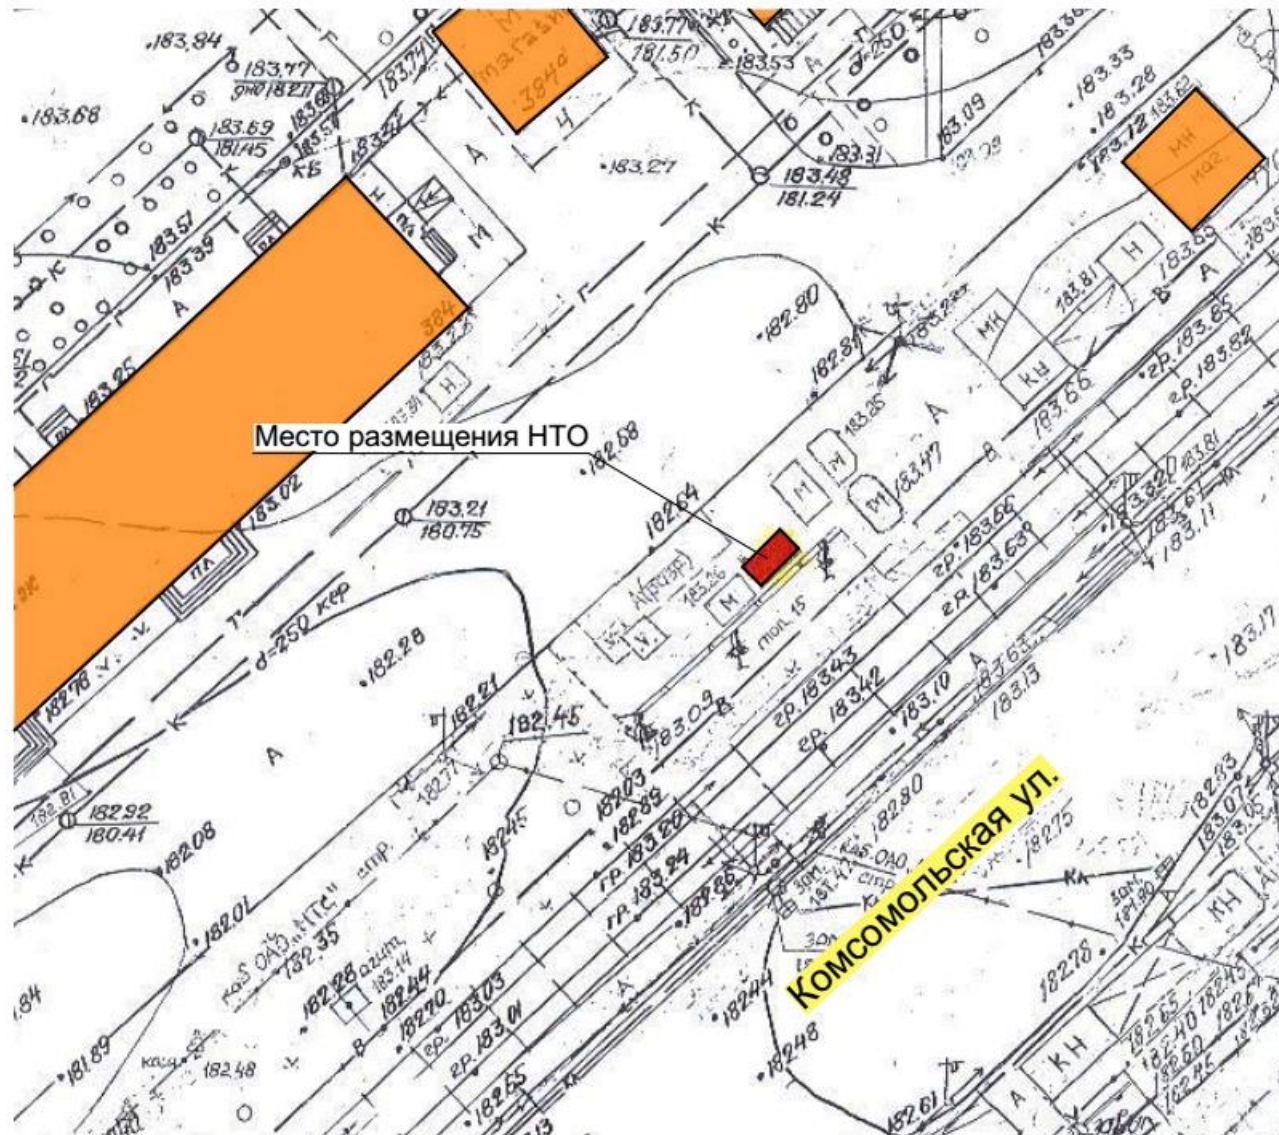


№ 418

Торговый киоск по адресу: г. Орел, ул. Полесская, в районе дома № 53.




№ 419

Торговый киоск по адресу: г. Орел, ул. Приборостроительная, в районе дома № 17.

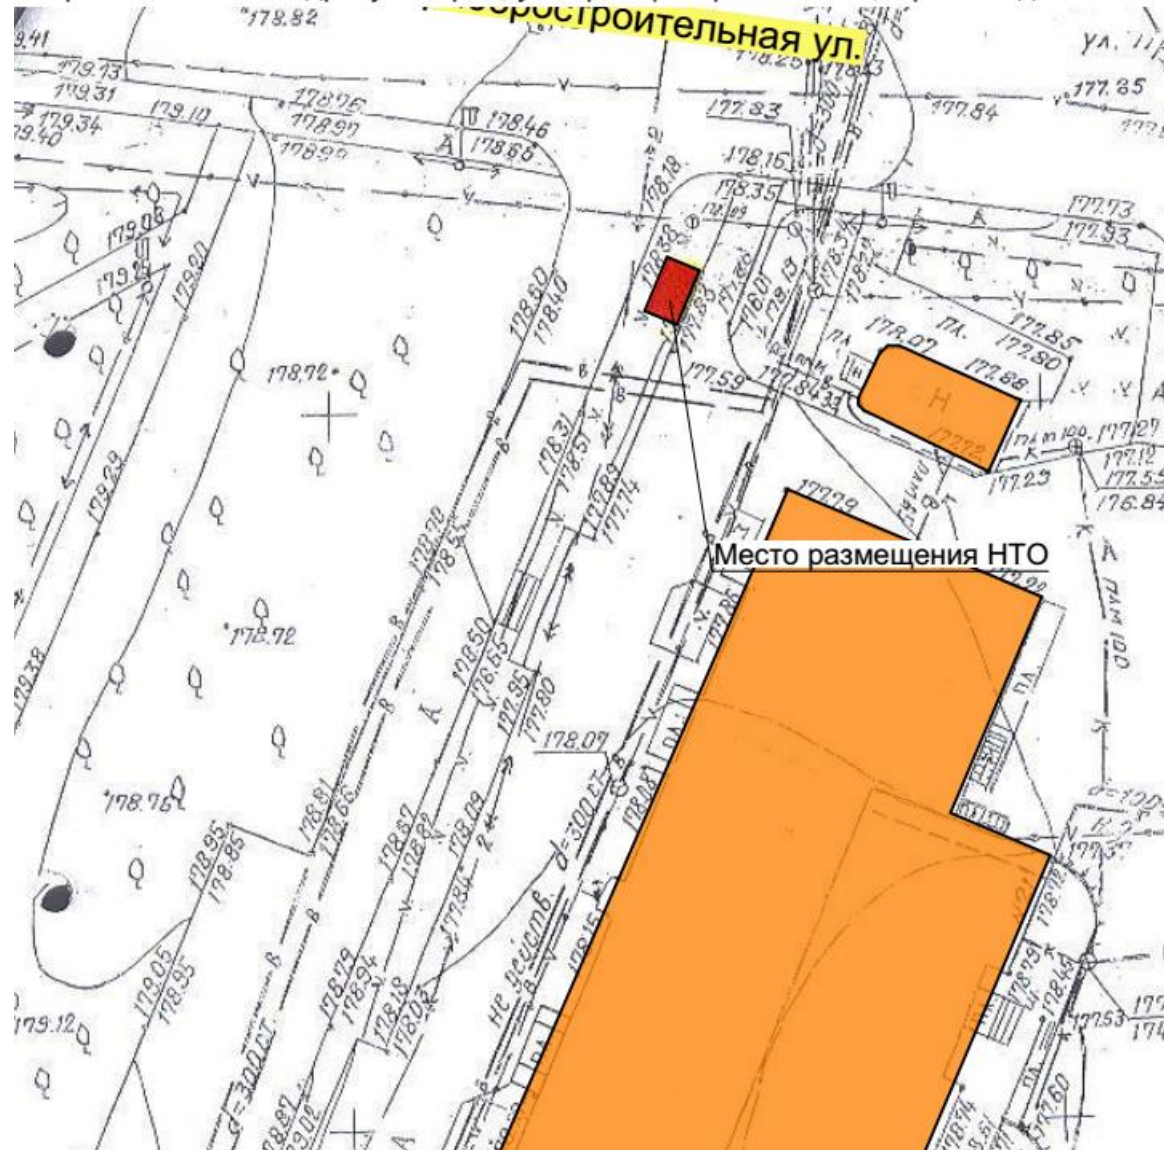


№ 420
Торговый киоск по адресу: г. Орел, ул. Максима Горького, в районе дома № 50.

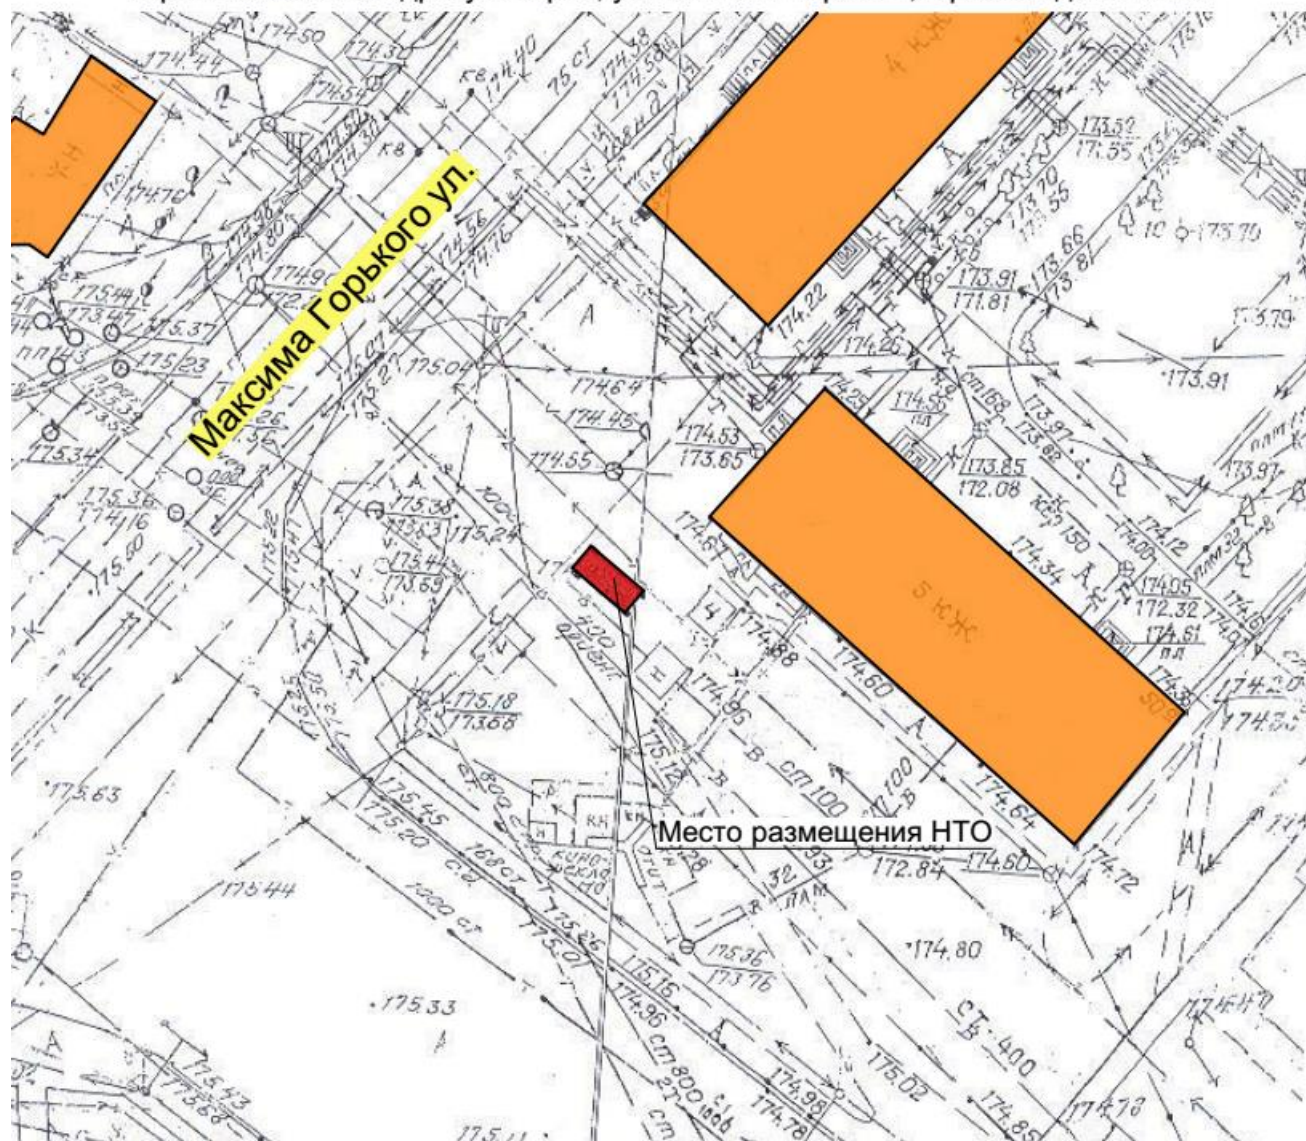


№ 421

Торговый павильон по адресу: г. Орел, ул. Комсомольская, в районе дома № 274.

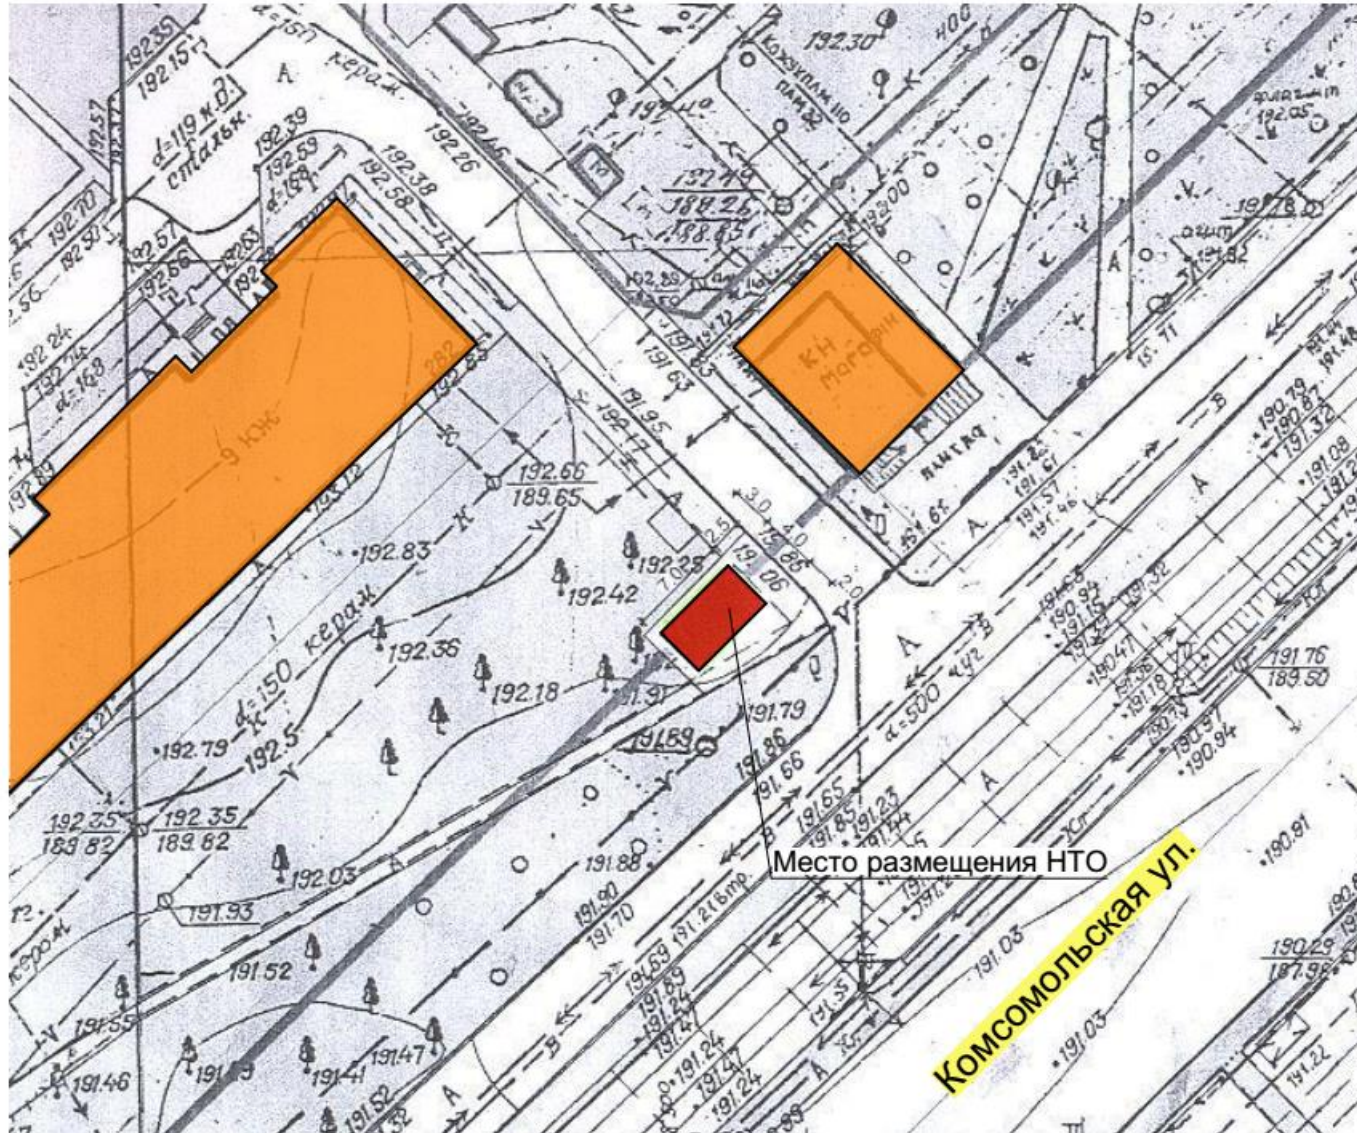


№ 422

Торговый киоск по адресу: г. Орел, ул. Матвеева, в районе дома № 8.

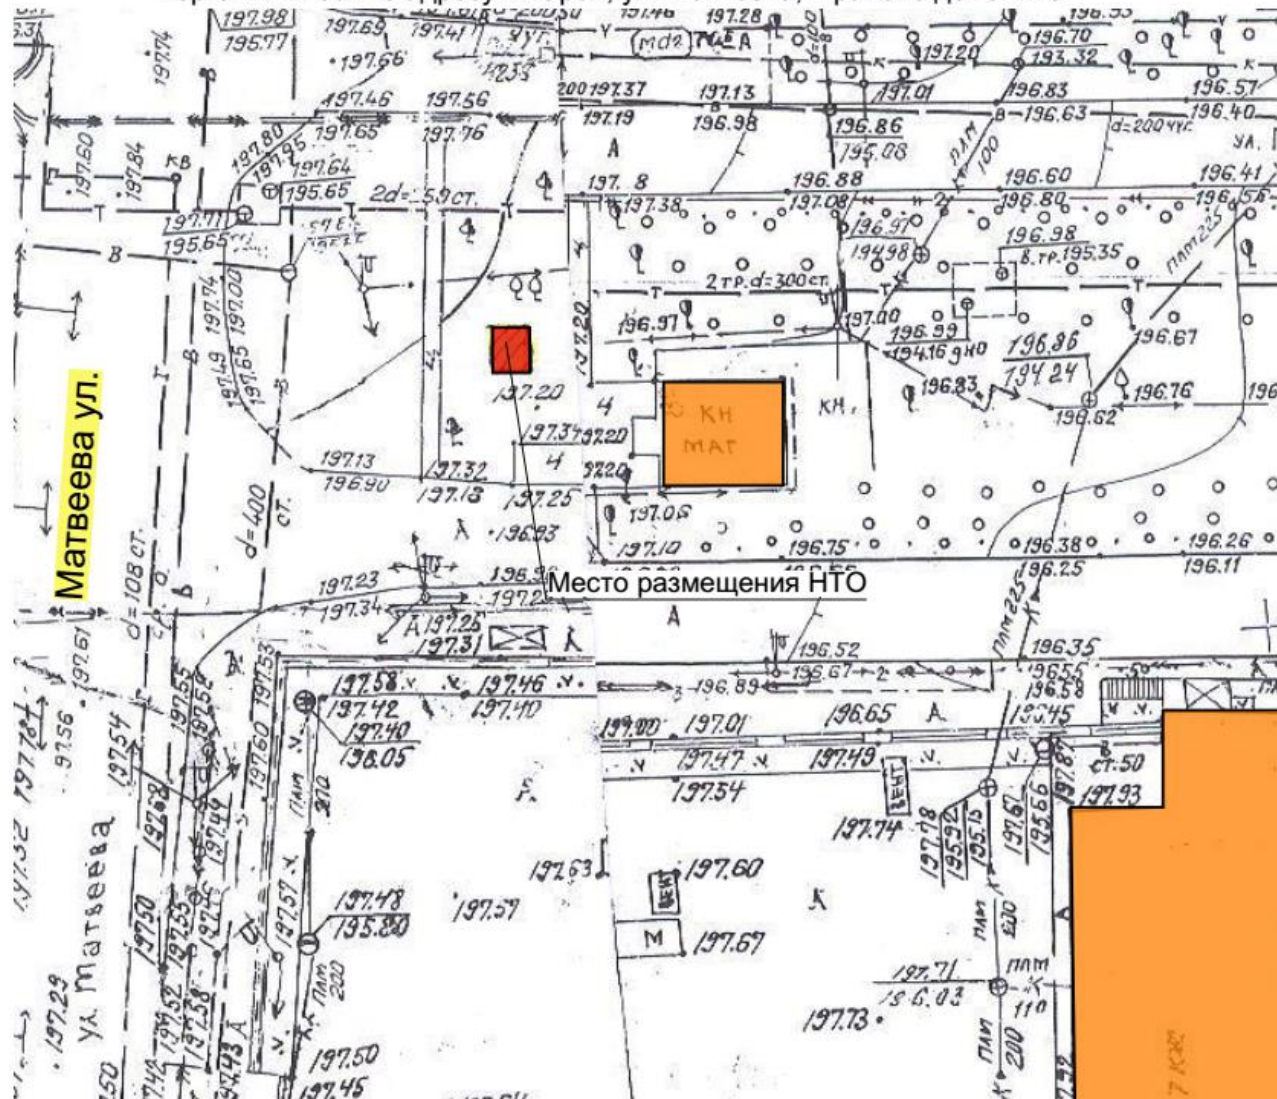

№ 423
Торговый павильон по адресу: г. Орел, ул. Комсомольская, 384г.

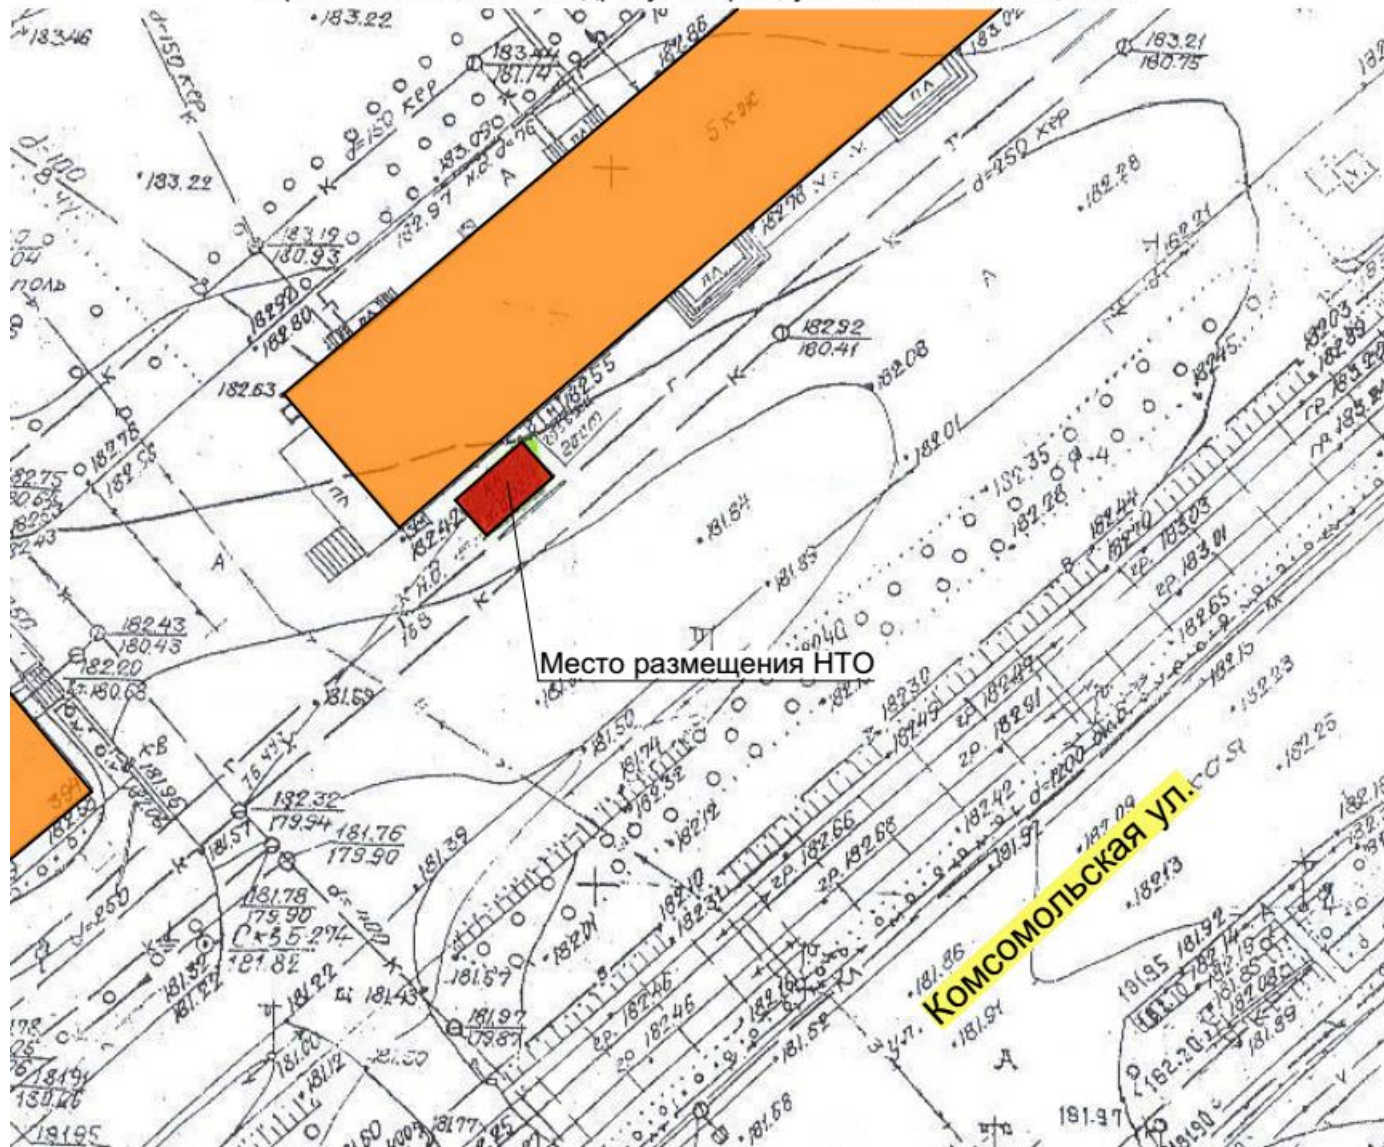

Летнее кафе
(г. Орёл, ул. Ленина, в районе дома №25)



**Низкотемпературный прилавок по реализации мороженого
(г.Орёл, ул. Октябрьская, в районе дома № 130)**



**Низкотемпературный прилавок по реализации мороженого
(г.Орёл, ул. Полеская, в районе дома №53)**




**Низкотемпературный прилавок по реализации мороженого
(г.Орёл, ул. Генерала Родина, 65)**




Низкотемпературный прилавок по реализации мороженого
(г.Орёл, ул. Часовая, 29-б)



**Низкотемпературный прилавок по реализации мороженого
(г.Орёл, пер. Дарвина, в районе дома № 5)**

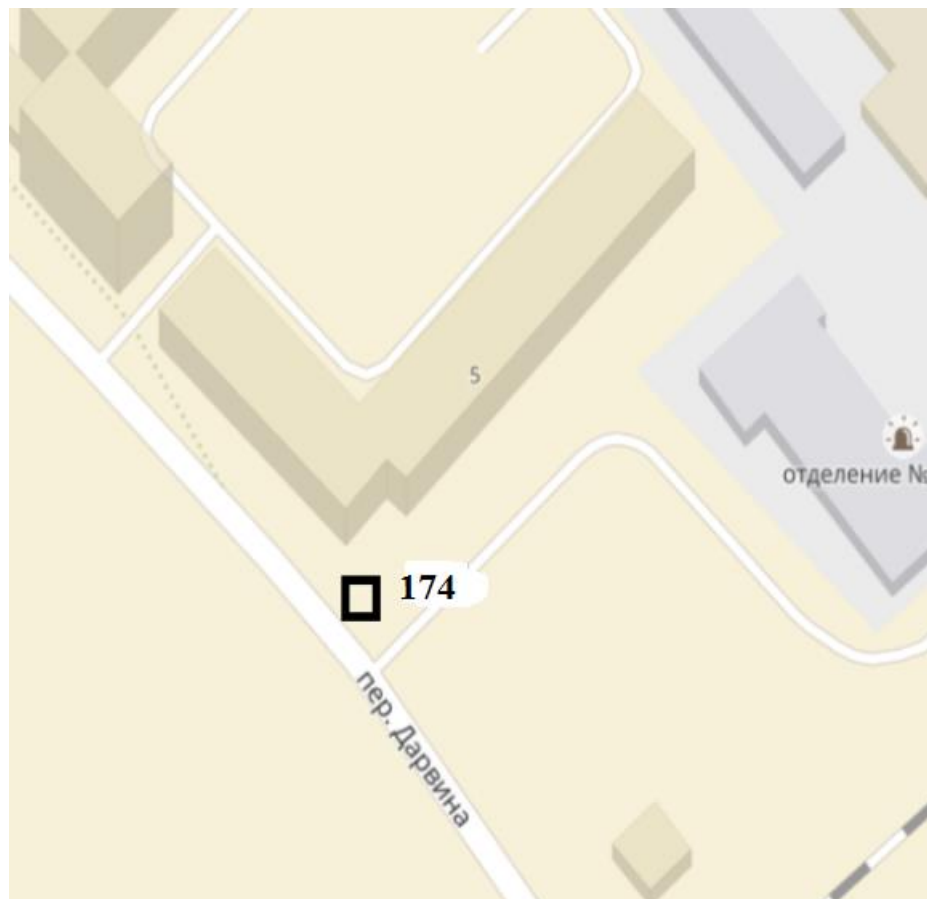

**Низкотемпературный прилавок по реализации мороженого
(г.Орёл, ул. Бурова, 30)**

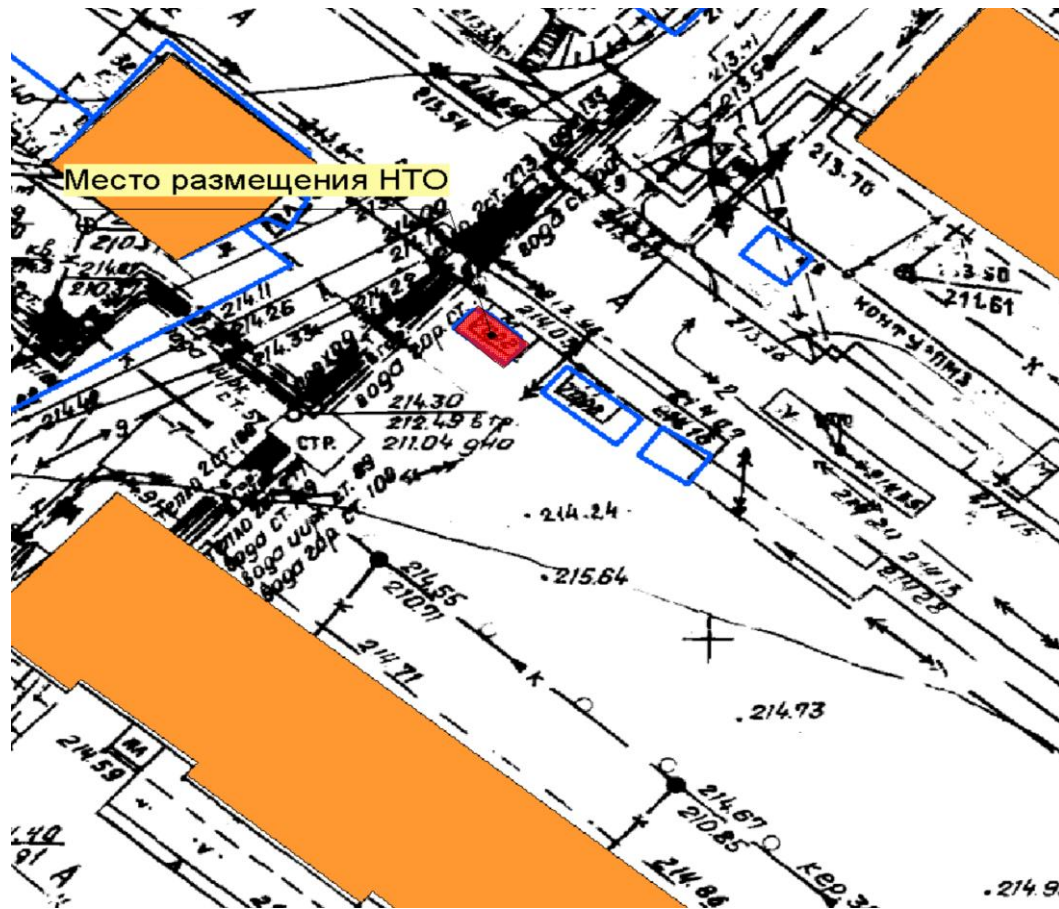

Заместитель главы администрации
города Орла – начальник финансово
-экономического управления

И.Н. Краличев

