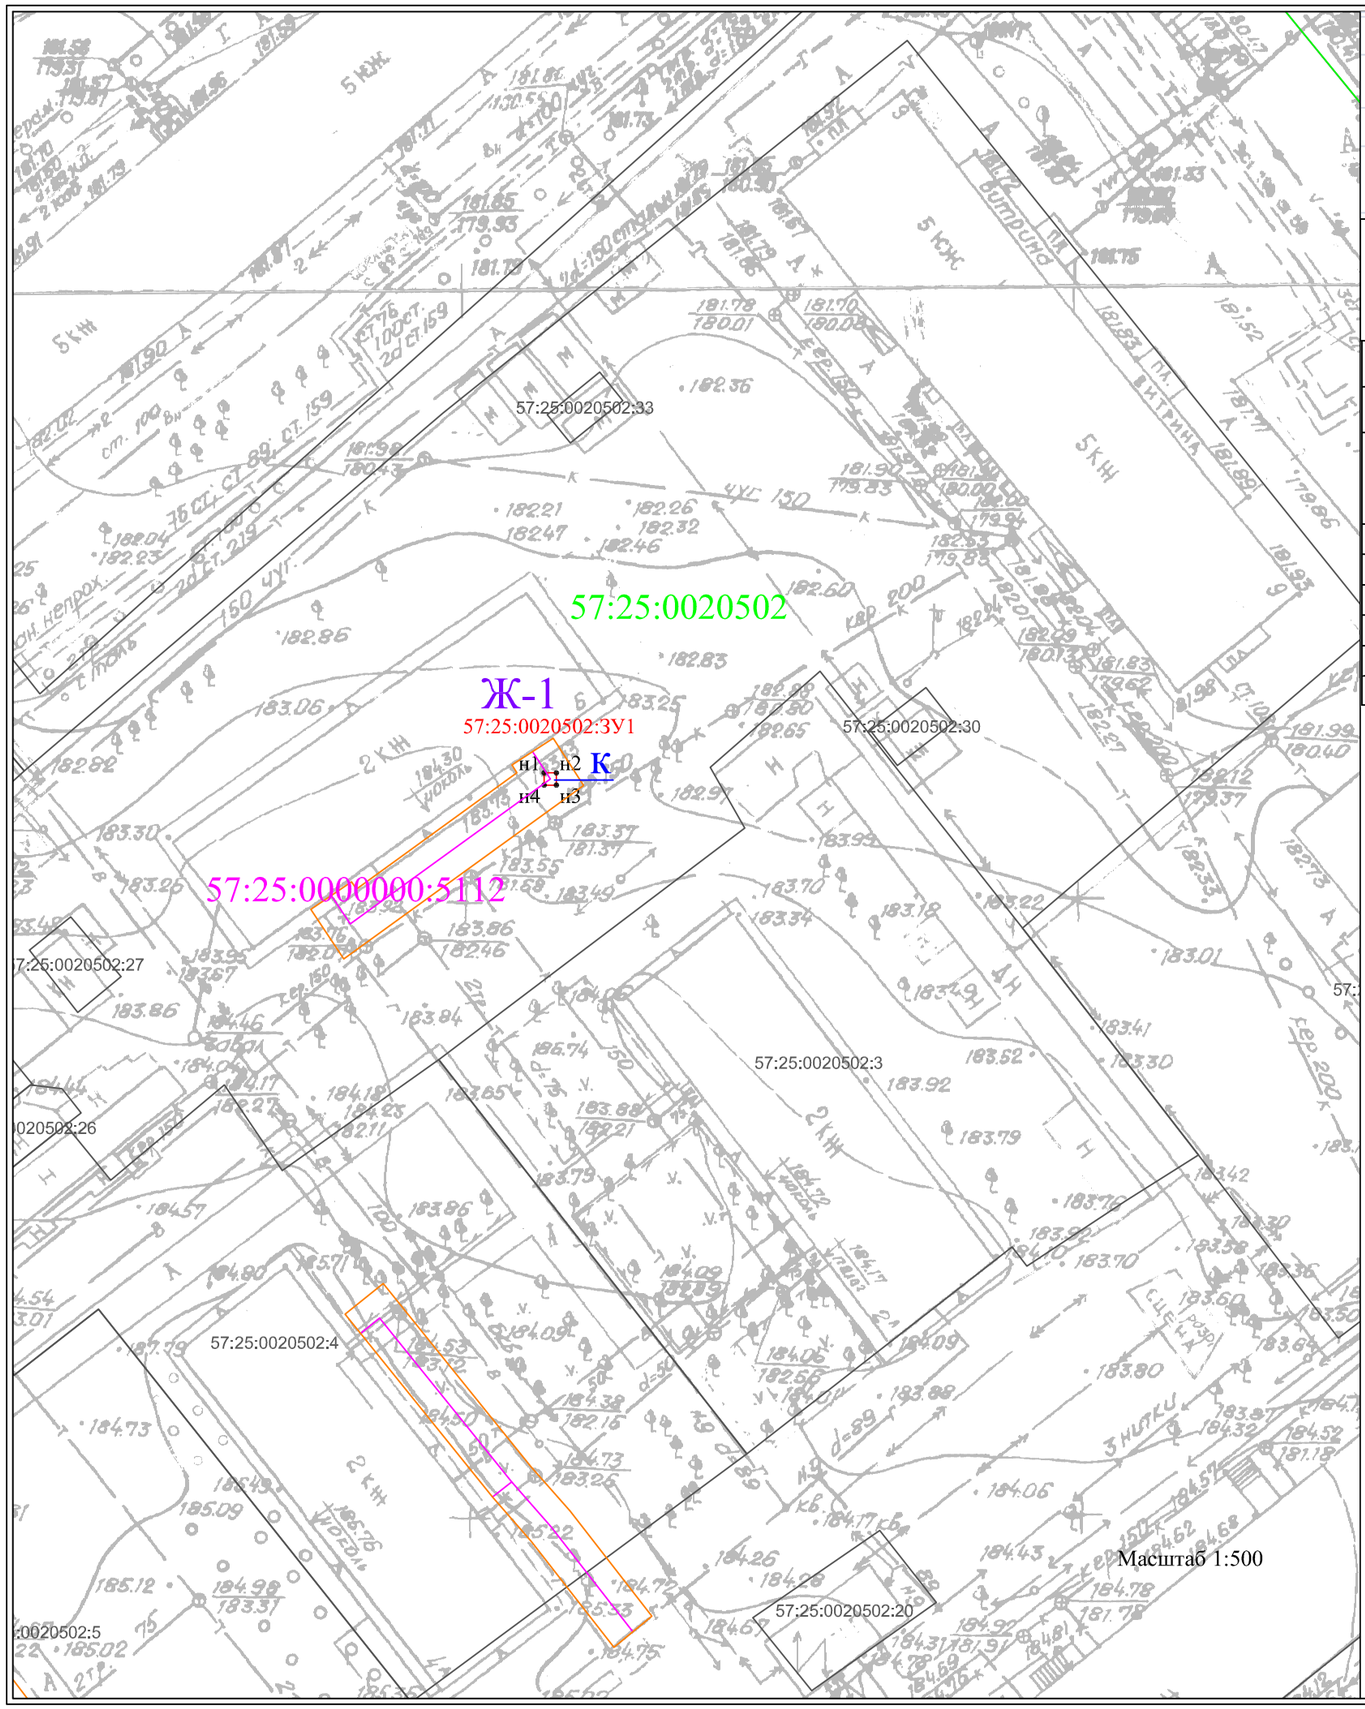

Приложение

к постановлению

от _____ 2020 г.

№_____

Схема расположения публичного сервитута на кадастровом плане территории № 57:25:0020502. Местоположение: Российская Федерация, Орловская область, г Орёл.

Условный номер земельного участка	*57:25:0020502:ЗУ1*
Площадь земельного участка	*1м²*

Обозначение характерных точек границы	**Координаты, м**	
	X	**Y**
1	**2**	**3**
н1	*356204,27*	*1287635,25*
н2	*356204,27*	*1287636,25*
н3	*356203,27*	*1287636,25*
н4	*356203,27*	*1287635,25*
н1	*356204,27*	*1287635,25*

Условные обозначения: Система координат: МСК-57

н1 - характерная точка границы, сведения о которой позволяют однозначно определить её на местности

- вновь образованная часть границы, сведения о которой достаточны для определения её местоположения

- граница охранной зоны

- граница кадастрового деления

- граница земельного участка, имеющая сведения в ЕГРН

- ось сооружения

- граница зданий по сведениям ЕГРН

57:25:0020502 - обозначение кадастрового квартала

57:25:0020502:27 - обозначение объекта недвижимости в кадастровом квартале

57:25:0020502:ЗУ1 - обозначение образованного земельного участка

57:25:0000000:5112 - обозначение сооружения в кадастровом квартале

Ж-1, Ж-2,... - обозначение территориальной зоны

к - обозначение наземного элемента сооружения (колодец)

о - обозначение наземного элемента сооружения (опора)

ш - обозначение наземного элемента сооружения (ШРП)