Приложение
к постановлению администрации г. Орла
от_____2025г. №_____

Схема расположения публичного сервитута в отношении части земельных участков с КН 57:25:0030404:85, 57:25:0030408:75, 57:25:0000000:5919, 57:25:0000000:6088, 57:25:0030406:82, 57:25:0030402:37, 57:25:0030401:23, 57:25:0030405:24, установленного в целях эксплуатации газопровода г. Орел, ул.Советская

Условный номер земельного участка для установления публичного сервитута № 57:25:0000000:ЗУ1

Местоположение: Российская Федерация, Орловская область, г. Орел, ул.Советская

Площадь земельного участка для установления публичного сервитута 4754 кв.м

Площадь публичного сервитута составляет - 4754кв.м
в том числе:
57:25:0030404:85:ЗУ1- 979 кв.м
57:25:0030408:75:ЗУ1- 152 кв.м
57:25:0000000:5919:ЗУ1- 1368 кв.м
57:25:0000000:6088:ЗУ1- 98 кв.м
57:25:0030406:82:ЗУ1- 252 кв.м
57:25:0030402:37:ЗУ1- 1076 кв.м
57:25:0030401:23:ЗУ1- 607 кв.м
57:25:0030405:24:ЗУ1- 222 кв.м

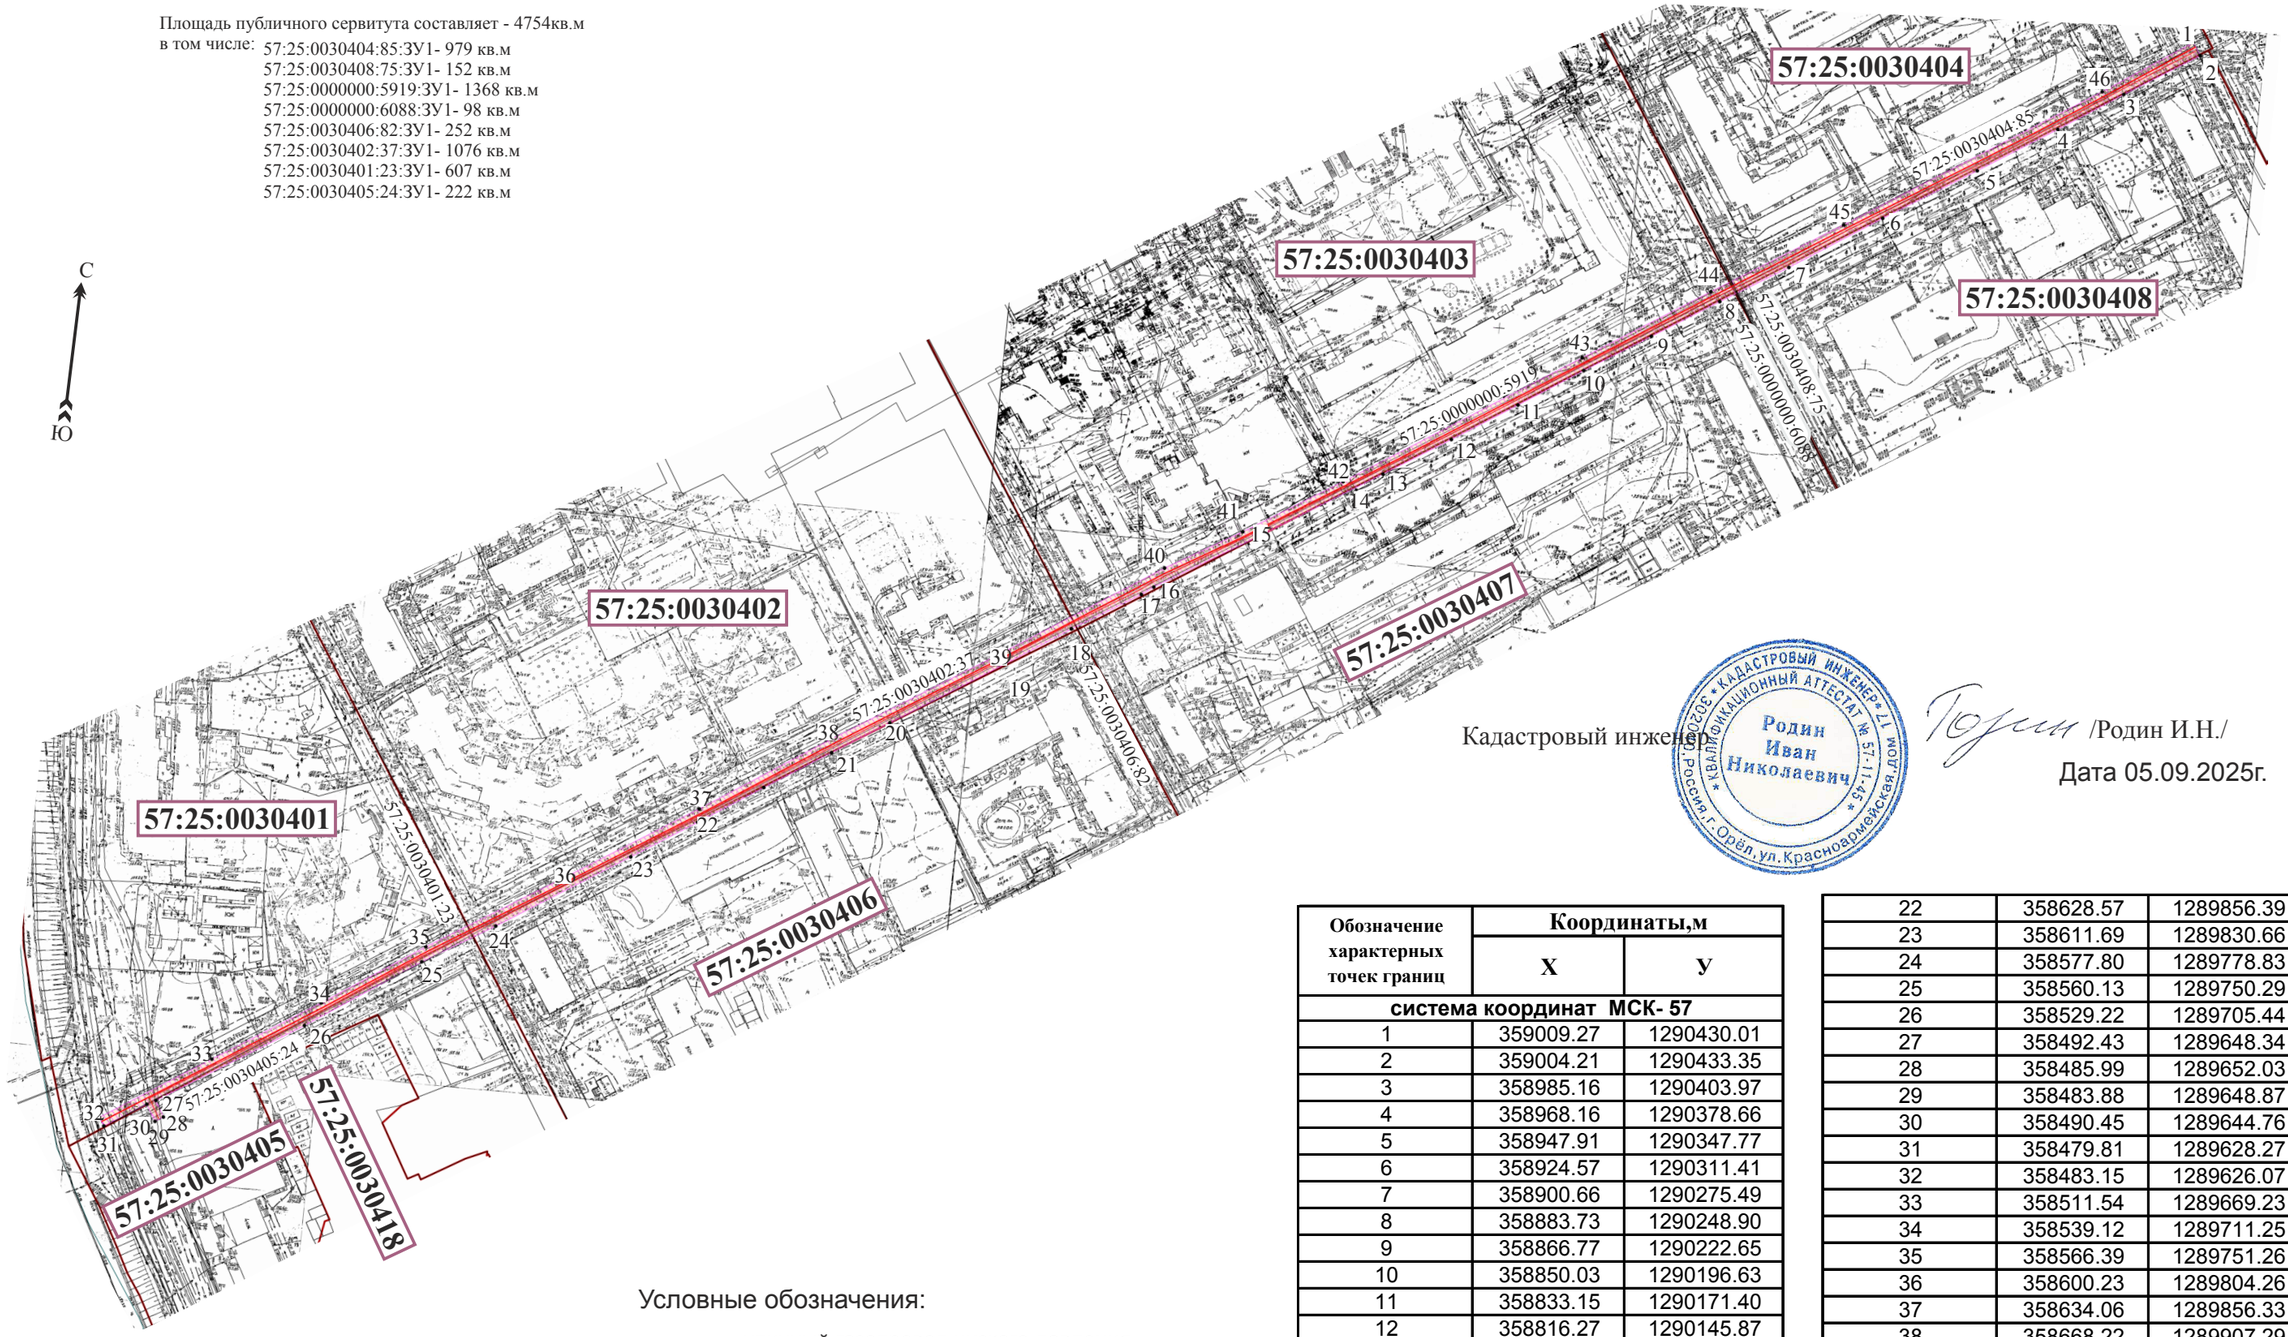

Кадастровый инженер

Родин Иван Николаевич

/Родин И.Н./

Дата 05.09.2025г.

Обозначение характерных точек границ	Координаты,м	
	X	У
система координат МСК- 57		
1	359009.27	1290430.01
2	359004.21	1290433.35
3	358985.16	1290403.97
4	358968.16	1290378.66
5	358947.91	1290347.77
6	358924.57	1290311.41
7	358900.66	1290275.49
8	358883.73	1290248.90
9	358866.77	1290222.65
10	358850.03	1290196.63
11	358833.15	1290171.40
12	358816.27	1290145.87
13	358799.39	1290119.53
14	358769.48	1290072.91
15	358743.68	1290031.39
16	358740.08	1290026.65
17	358723.08	1289999.70
18	358705.85	1289974.15
19	358677.20	1289930.05
20	358662.60	1289907.70
21	358645.53	1289881.67
22	358628.57	1289856.39
23	358611.69	1289830.66
24	358577.80	1289778.83
25	358560.13	1289750.29
26	358529.22	1289705.44
27	358492.43	1289648.34
28	358485.99	1289652.03
29	358483.88	1289648.87
30	358490.45	1289644.76
31	358479.81	1289628.27
32	358483.15	1289626.07
33	358511.54	1289669.23
34	358539.12	1289711.25
35	358566.39	1289751.26
36	358600.23	1289804.26
37	358634.06	1289856.33
38	358668.22	1289907.29
39	358709.56	1289971.26
40	358751.81	1290034.90
41	358769.93	1290065.14
42	358794.50	1290103.66
43	358855.11	1290195.48
44	358887.45	1290244.82
45	358920.28	1290295.85
46	358985.36	1290395.11
1	359009.27	1290430.01

Условные обозначения:

- уличный газопровод низкого давления
- зона планируемого размещения объекта
- 57:25:0030405 - номер кадастрового квартала
- 57:25:0030405:24 - кадастровый номер земельного участка
- • 2 - характерная точка контура сооружения
- граница земельных участков по сведениям ГКН
- граница кадастрового квартала

Масштаб 1:2000