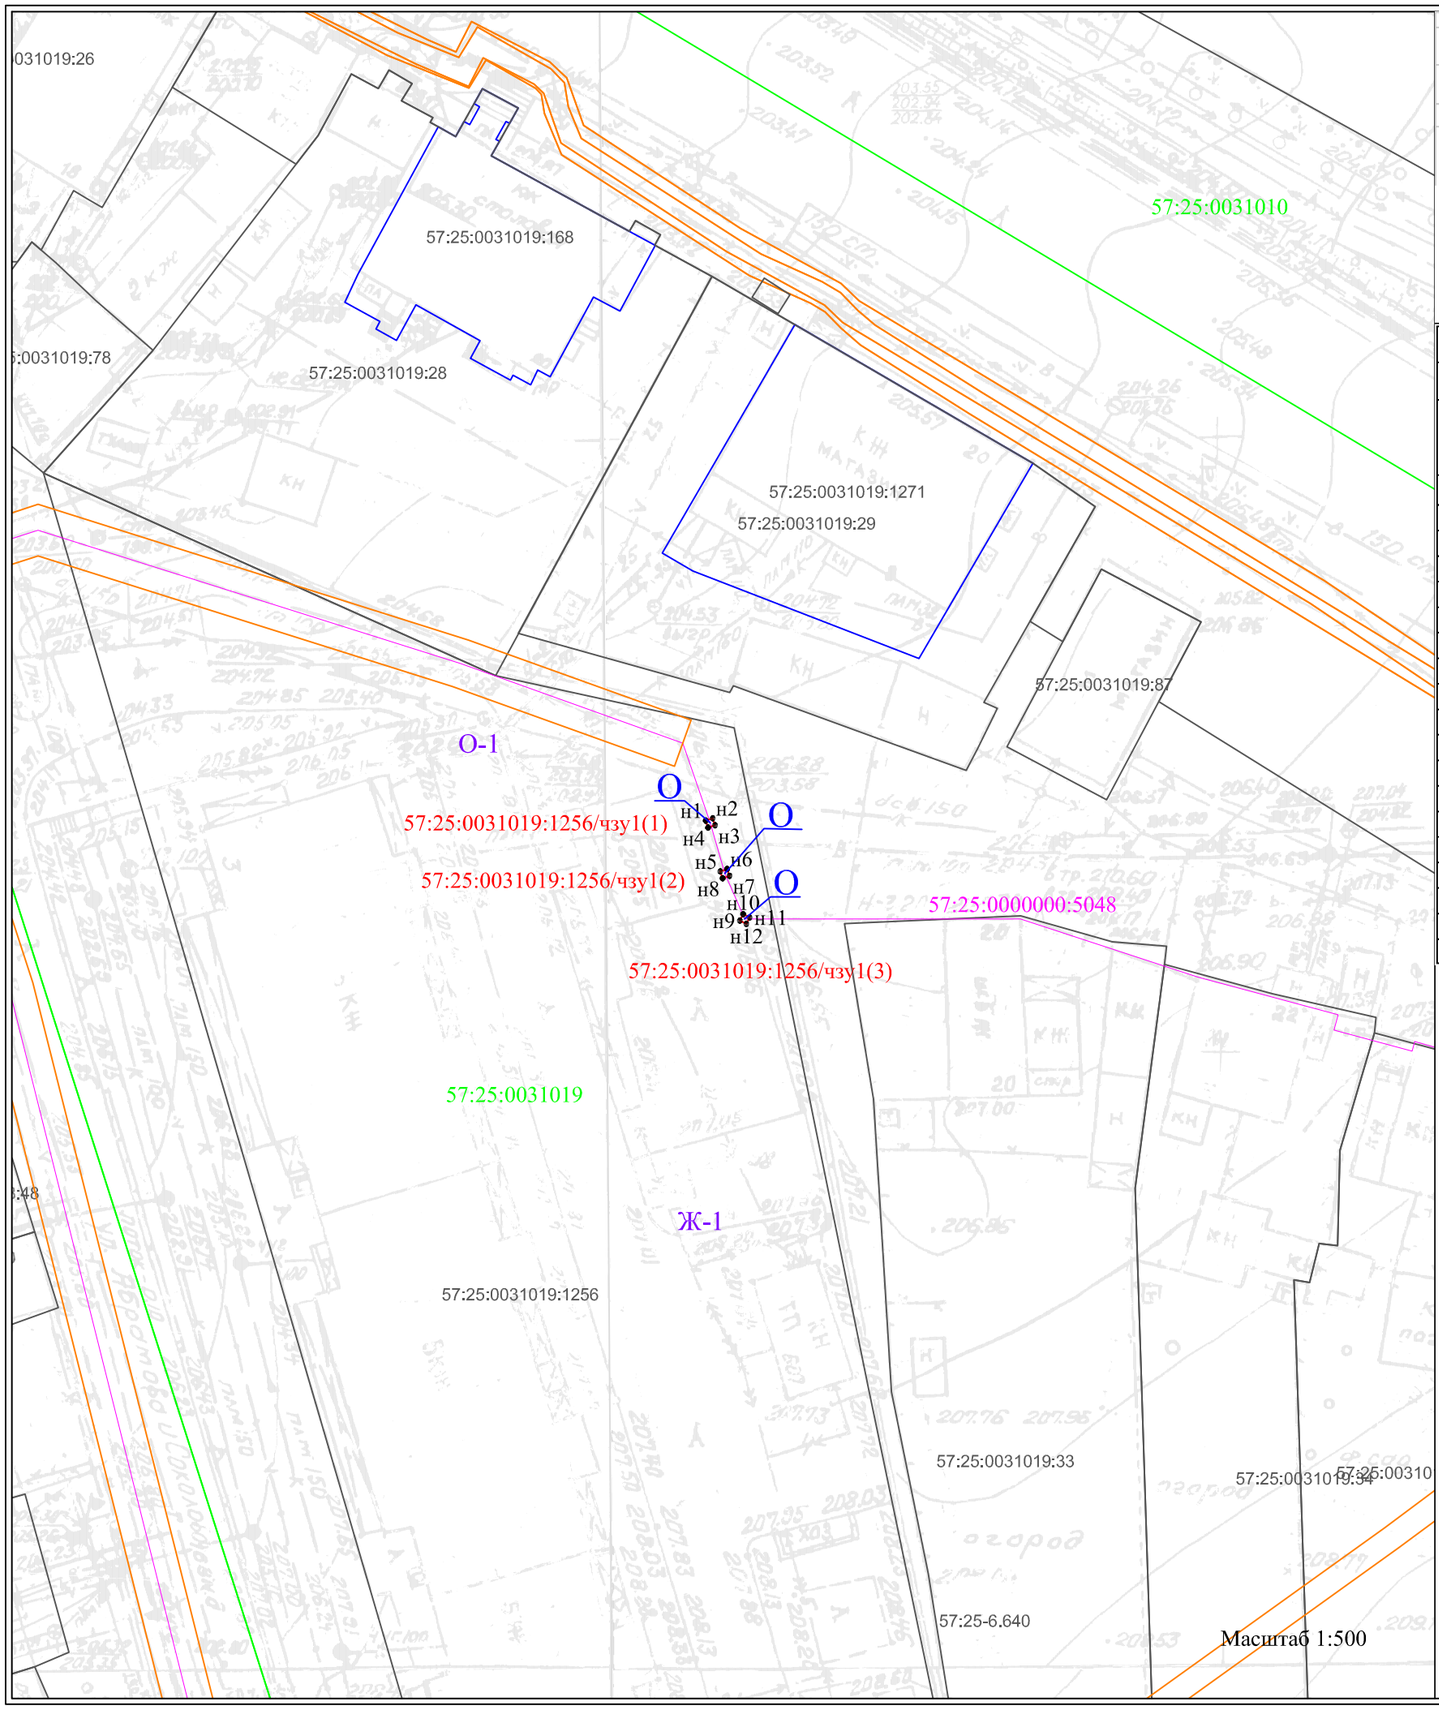

Приложение
к постановлению
администрации г.Орла
от _____ 2020 г.
№_____

Схема расположения публичного сервитута на ЗУ 57:25:0031019:1256 на кадастровом плане территории кадастрового квартала № 57:25:0031019, устанавливаемого в целях эксплуатации наземной части газопровода с кад. № 57:25:0000000:5048.
Местоположение: Российская Федерация, Орловская область, г. Орёл.

Условный номер земельного участка		
Площадь земельного участка	1м²	
Обозначение характерных точек границы	Координаты, м	
	X	Y
1	2	3
/чзу1(1)		
н1	357093,97	1291731,34
н2	357094,16	1291731,91
н3	357093,59	1291732,10
н4	357093,40	1291731,53
н1	357093,97	1291731,34
/чзу1(2)		
н5	357089,83	1291732,52
н6	357090,03	1291733,08
н7	357089,47	1291733,28
н8	357089,27	1291732,72
н5	357089,83	1291732,52
/чзу1(3)		
н9	357085,82	1291734,12
н10	357086,35	1291734,39
н11	357086,08	1291734,92
н12	357085,55	1291734,65
н9	357085,82	1291734,12

Условные обозначения: Система координат: МСК-57

н1 - характерная точка границы, сведения о которой позволяют однозначно определить её на местности
- вновь образованная часть границы, сведения о которой достаточны для определения её местоположения
- граница охранной зоны
- граница кадастрового деления
- граница земельного участка, имеющая сведения в ЕГРН
- ось сооружения
- граница зданий по сведениям ЕГРН
57:25:0031019 - обозначение кадастрового квартала
57:25:0031019:1256 - обозначение объекта недвижимости в кадастровом квартале
57:25:0031019:1256/чзу1(3) - обозначение образованного земельного участка
57:25:0000000:5048 - обозначение сооружения в кадастровом квартале
Ж-1, Ж-2,... - обозначение территориальной зоны
к - обозначение наземного элемента сооружения (колодец)
о - обозначение наземного элемента сооружения (опора)
ш - обозначение наземного элемента сооружения (ШРП)