Приложение
К Постановлению администрации г. Орла

От_____2025 г. №_____

Схема расположения публичного сервитута в отношении части земельного участка с КН 57:25:0020403:7, 57:25:0020403:23, 57:25:0020403:24, 57:25:0020403:112, 57:25:0020403:117 и на кадастровом квартале 57:25:0020403 установленного в целях эксплуатации линейного объекта: Газопровод, г. Орёл, ул. Комсомольская, в районе д. 40а.

Условный номер земельного участка для установления публичного сервитута 57:25:0020403:ЗУ1

Местоположение: Российская Федерация, Орловская область, г. Орёл, ул. Комсомольская, в районе д. 40а
Площадь земельного участка для установления публичного сервитута 565 кв.м.
Площадь публичного сервитута составляет: 565 кв.м.

В том числе:

57:25:0020403:ЗУ1 – 81 кв.м.

57:25:0020403:7:ЗУ1 – 31 кв.м.

57:25:0020403:117:ЗУ1 – 125 кв.м.

57:25:0020403:112:ЗУ1 – 6 кв.м.

57:25:0020403:24:ЗУ1 – 215 кв.м.

57:25:0020403:23:ЗУ1 – 107 кв.м.

Обозначение характерных точек границ	Координаты	
	X	Y
Система координат МСК-57		
1	357543,35	1289186,35
2	357541,57	1289184,67
3	357518,05	1289174,93
4	357449,21	1289147,21
5	357442,55	1289144,09
6	357437,74	1289153,61
7	357433,41	1289160,28
8	357432,54	1289161,61
9	357422,81	1289158,10
10	357424,17	1289154,34
11	357430,92	1289156,77
12	357434,28	1289151,59
13	357440,74	1289138,83
14	357450,76	1289143,52
15	357519,58	1289171,23
16	357543,77	1289181,24
17	357546,09	1289183,45
1	357543,35	1289186,35

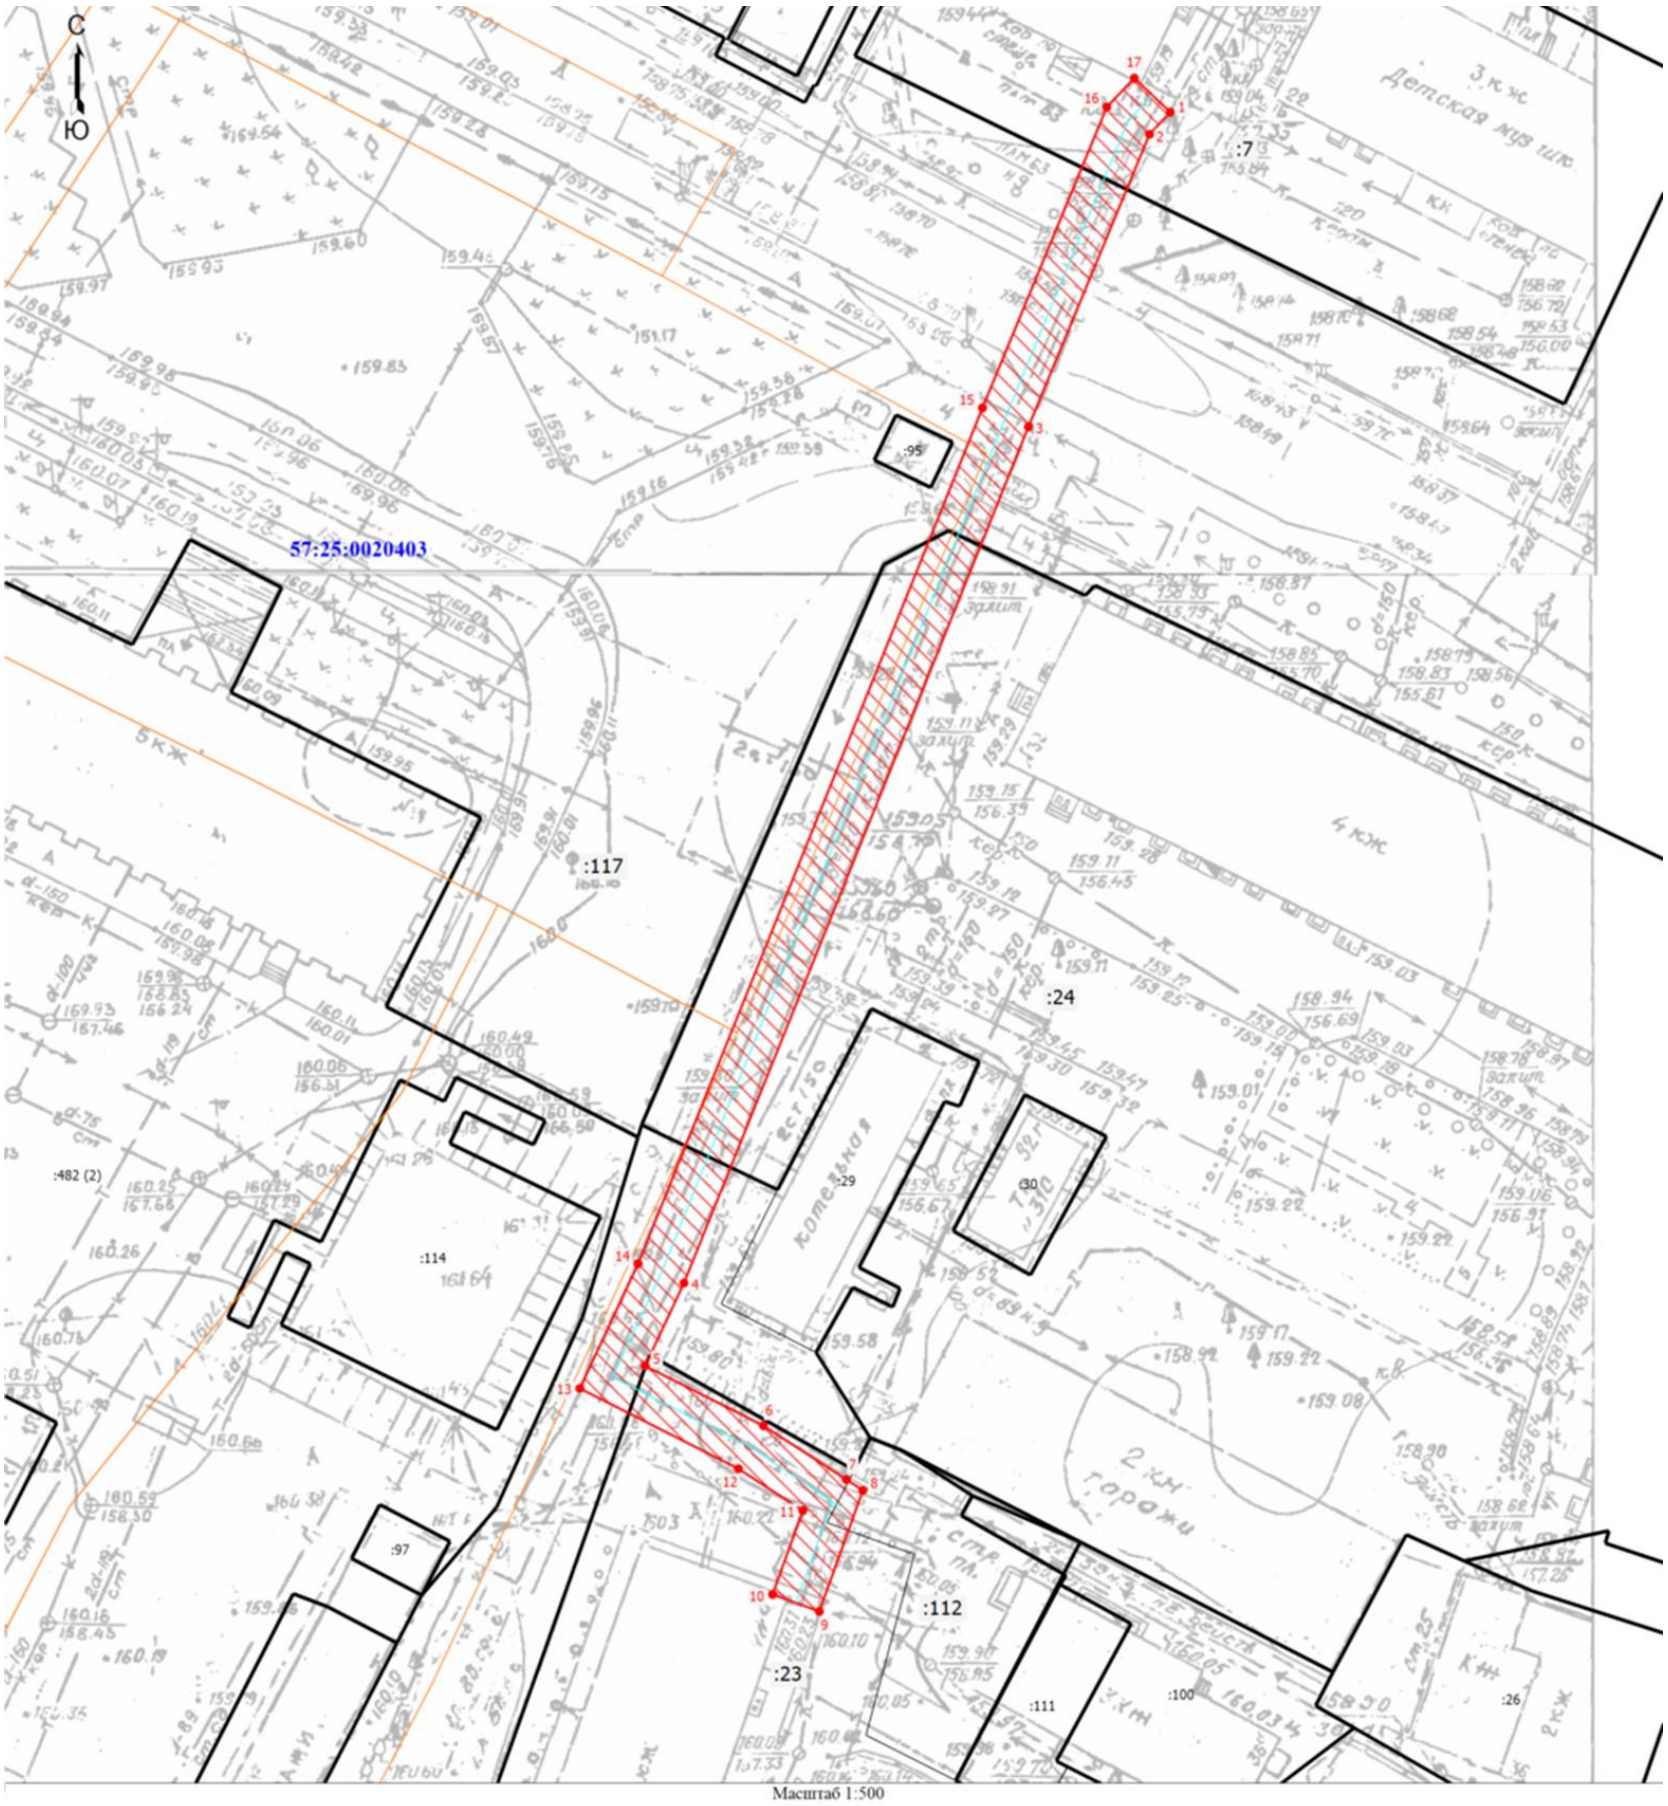

Масштаб 1:500

Условные обозначения

- Характерная точка границы земельного участка, сведения о которой отсутствуют в ЕГРН, местоположение которой определено при кадастровых работах (новая характерная точка)
1 - Обозначение новой характерной точки
:7 - Кадастровый номер земельного участка
- Граница здания
- Ось газопровода
- Часть границы, местоположение которой определено при выполнении кадастровых работ
- Зона планируемого размещения объекта
- Часть границы, сведения ЕГРН о которой позволяют однозначно определить ее положение на местности
- Граница сооружения
57:25:0020403 - Номер кадастрового квартала

Кадастровый инженер Вегеро О.В. 25.04.2025 г.