Приложение
К Постановлению администрации г. Орла

От_____2025 г. №_____

Схема расположения публичного сервитута в отношении частей земельных участков с КН 57:25:0020405:44, 57:25:0020405:45, 57:25:0020405:46, 57:25:0020405:47, 57:25:0020405:48, 57:25:0020405:1, 57:25:0020405:2, 57:25:0020405:3, 57:25:0020405:61, установленного в целях эксплуатации линейного объекта: Газопровод, г. Орёл, ул. Гагарина, в районе д. 30, д. 44

Условный номер земельного участка для установления публичного сервитута: 57:25:0020405:ЗУ1

Местоположение: Российская Федерация, Орловская область, г. Орёл, ул. Гагарина, в районе д. 30, д. 44.
Площадь земельного участка для установления публичного сервитута 447 кв.м.
Площадь публичного сервитута составляет: 447 кв.м.

В том числе:

57:25:0020405:61:ЗУ1 – 255 кв.м.

57:25:0020405:48:ЗУ1 – 24 кв.м.

57:25:0020405:47:ЗУ1 – 29 кв.м.

57:25:0020405:46:ЗУ1 – 23 кв.м.

57:25:0020405:45:ЗУ1 – 25 кв.м.

57:25:0020405:44:ЗУ1 – 28 кв.м.

57:25:0020405:3:ЗУ1 – 7 кв.м.

57:25:0020405:2:ЗУ1 – 29 кв.м.

57:25:0020405:1:ЗУ1 – 27 кв.м.

Обозначение характерных точек границ	Координаты	
	X	Y
Система координат МСК-57		
1	357569,02	1289594,48
2	357570,11	1289598,33
3	357558,27	1289601,69
4	357558,40	1289602,21
5	357555,71	1289602,86
6	357516,20	1289614,40
7	357516,06	1289613,97
8	357511,25	1289615,69
9	357511,70	1289617,22
10	357500,73	1289620,59
11	357492,49	1289623,10
12	357465,53	1289630,53
13	357464,48	1289626,67
14	357491,37	1289619,26
15	357506,77	1289614,58
16	357506,37	1289613,20
17	357518,66	1289608,80
18	357518,86	1289609,46
19	357553,52	1289599,33
20	357553,41	1289598,91
1	357569,02	1289594,48

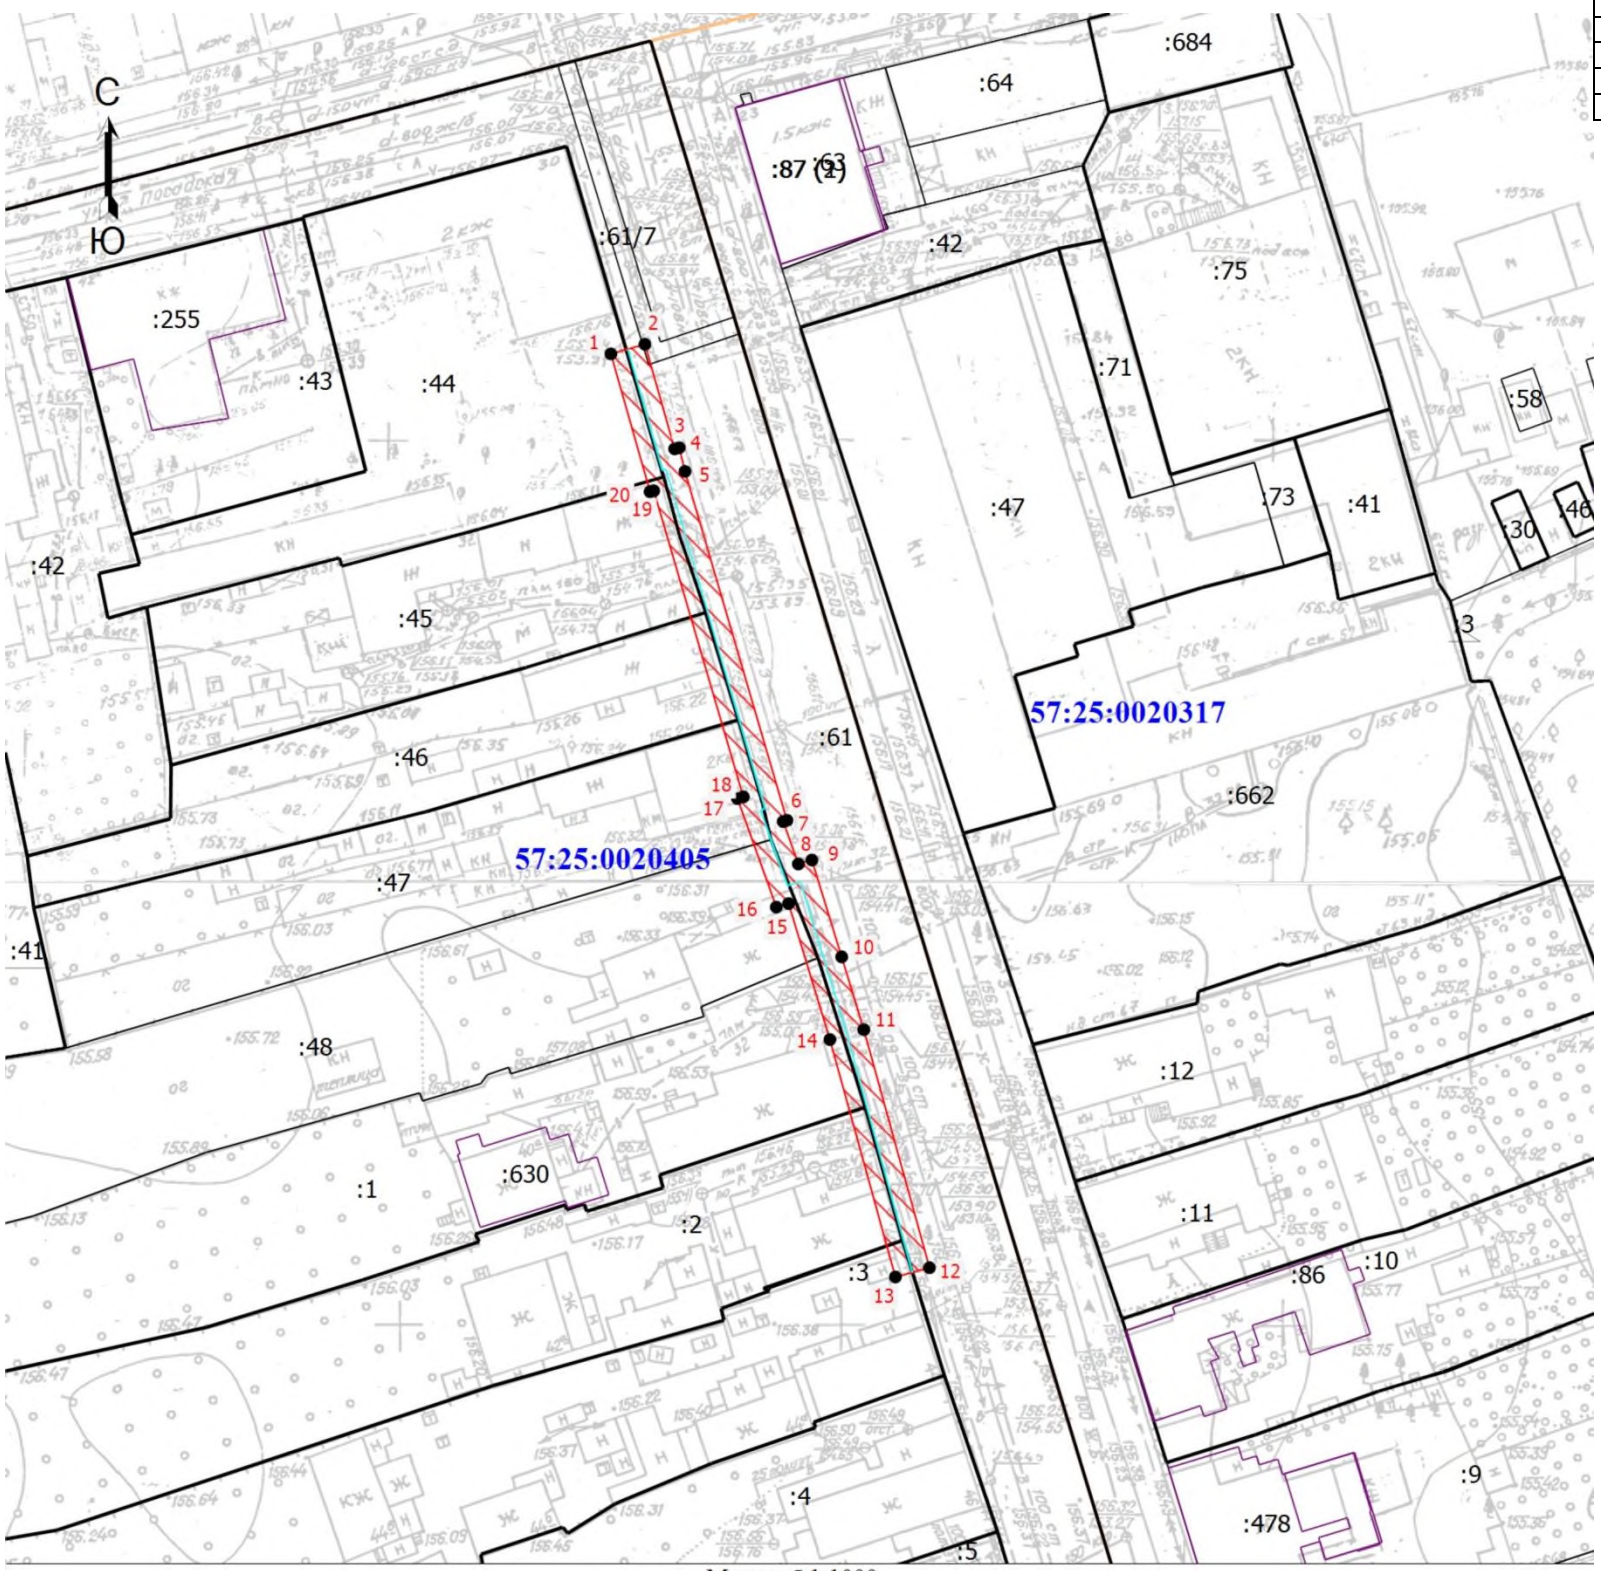

Масштаб 1:1000

Условные обозначения

- Часть границы, местоположение которой определено при выполнении кадастровых работ
- Ось газопровода
- Зона планируемого размещения объекта
- Характерная точка контура здания, сооружения, объекта незавершенного строительства
- 1 - Обозначение новой характерной точки
- :10 - Кадастровый номер земельного участка
- :255 - Кадастровый номер здания
- 57:25:0020317 - Номер кадастрового квартала
- Граница земельного участка
- Граница здания
- Граница сооружения
- Граница кадастрового квартала

Кадастровый инженер Вегеро Вегеро О.В. 25.04.2025 г.