4. Схематичное изображение планируемого к строительству или реконструкции объекта капитального строительства на земельном участке

Показатели застройки
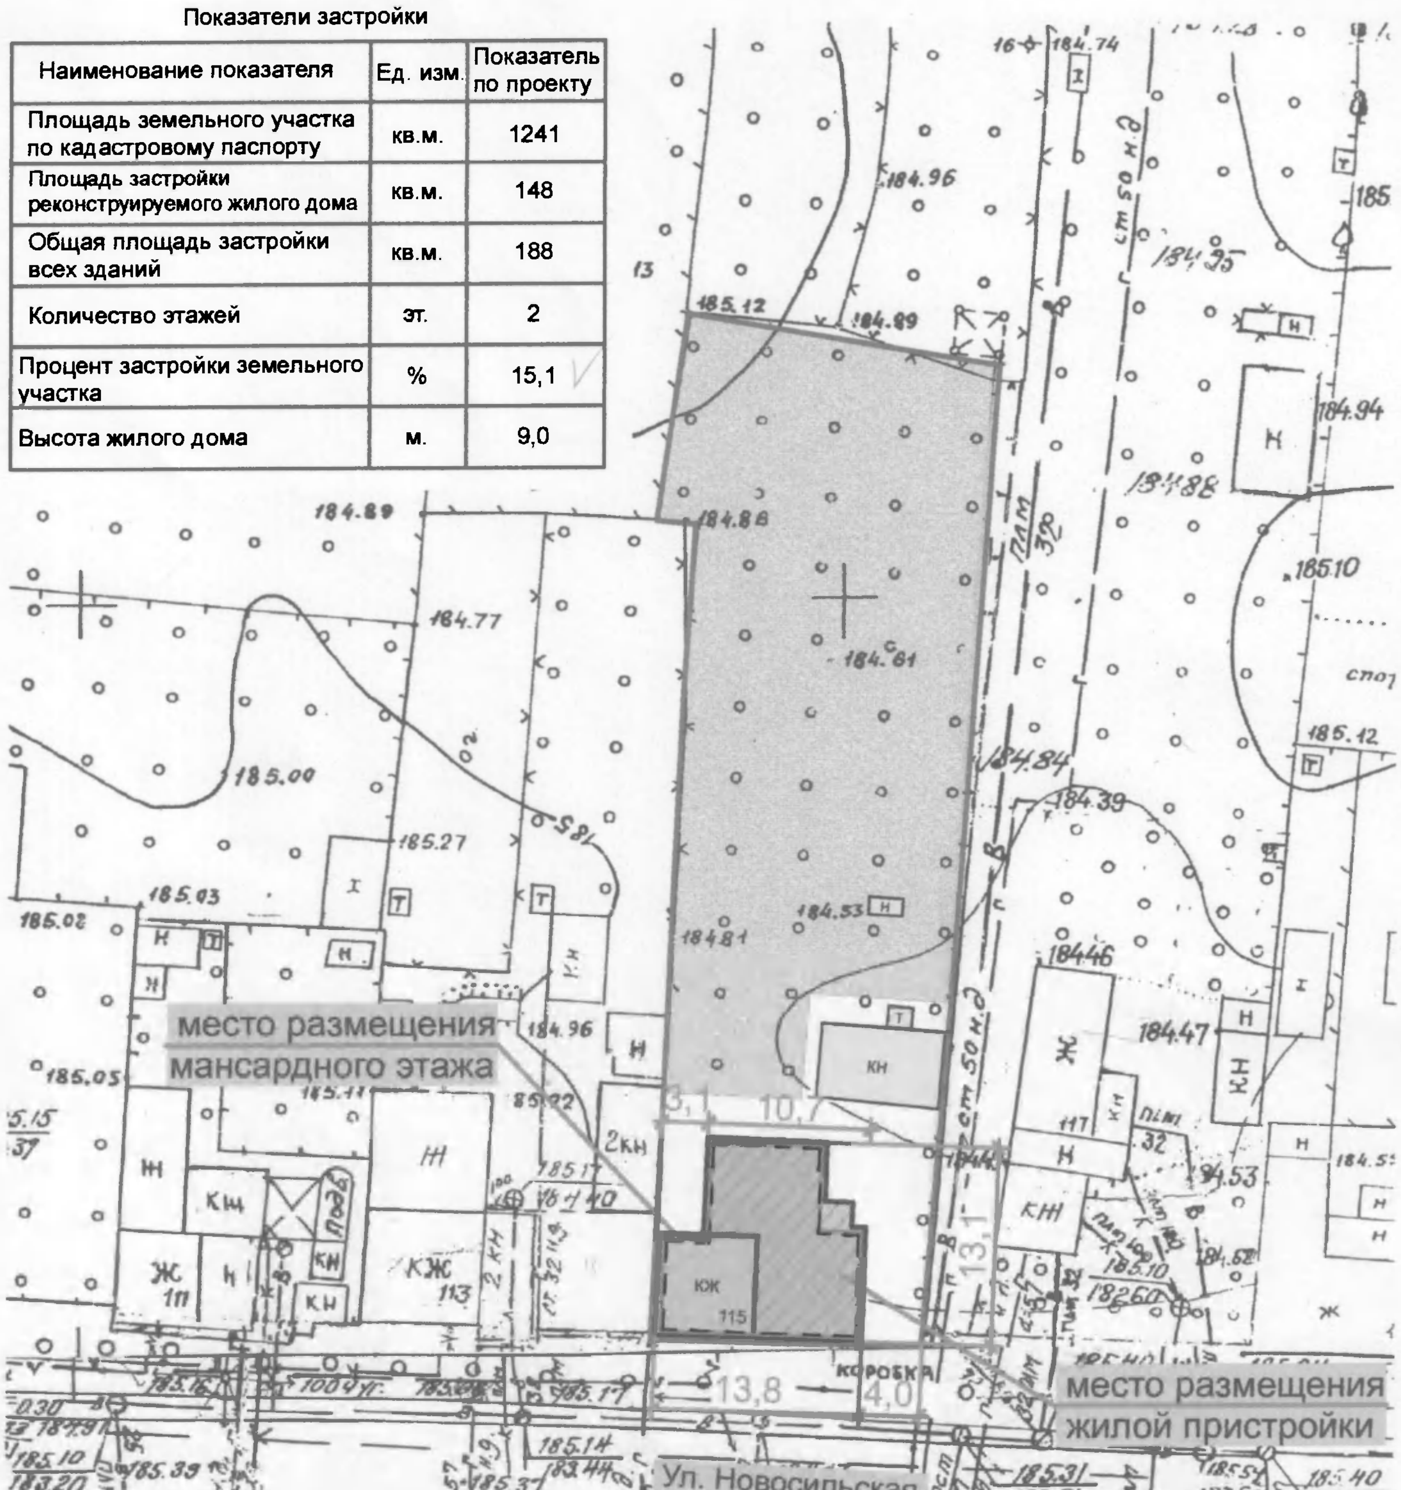
Наименование показателя	Ед. изм.	Показатель по проекту
Площадь земельного участка по кадастровому паспорту	кв.м.	1241
Площадь застройки реконструируемого жилого дома	кв.м.	148
Общая площадь застройки всех зданий	кв.м.	188
Количество этажей	эт.	2
Процент застройки земельного участка	%	15,1
Высота жилого дома	м.	9,0